
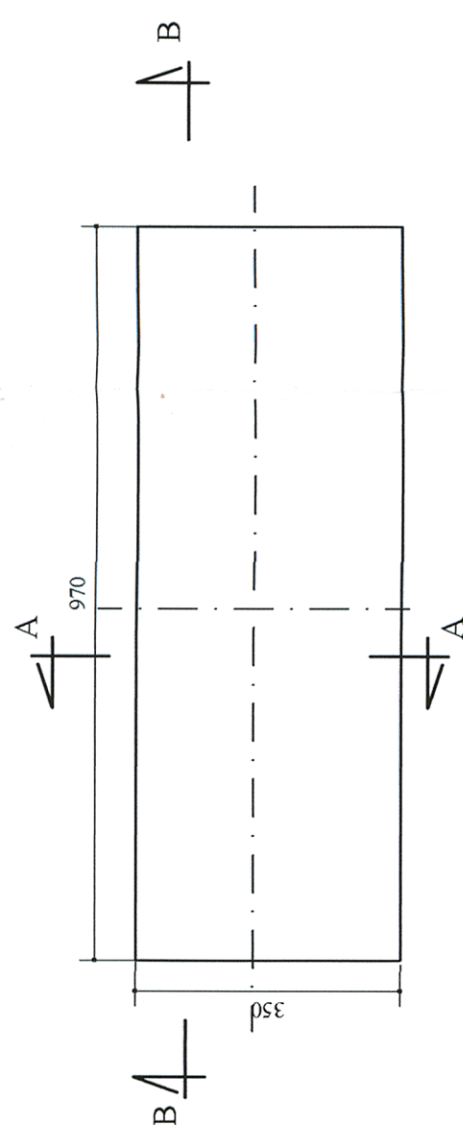
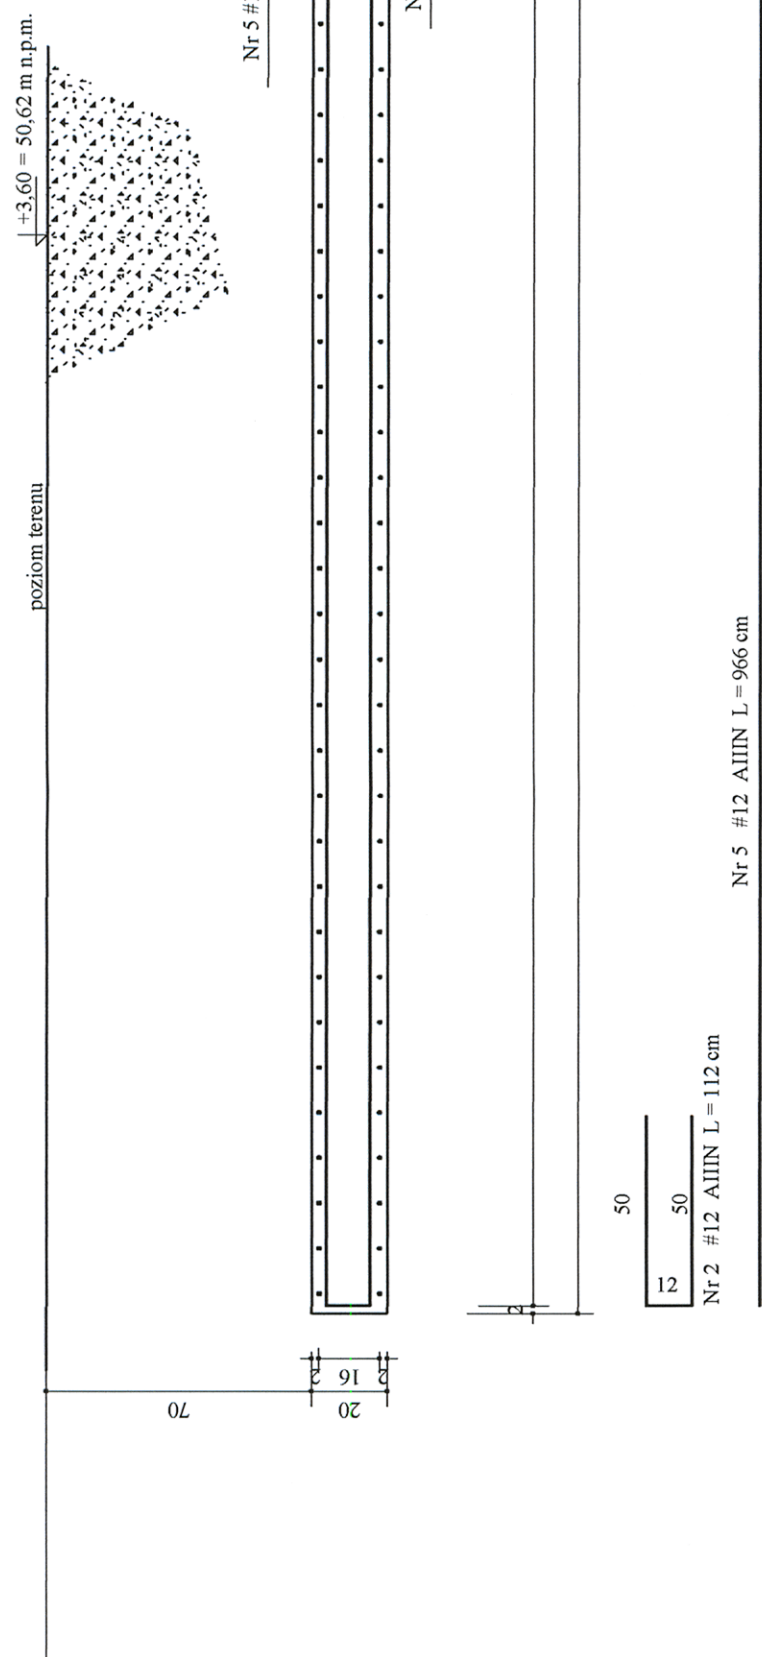



PLYTA DOCISKOWA. OSADNIK WSTĘPNY OW. Skala 1:20.

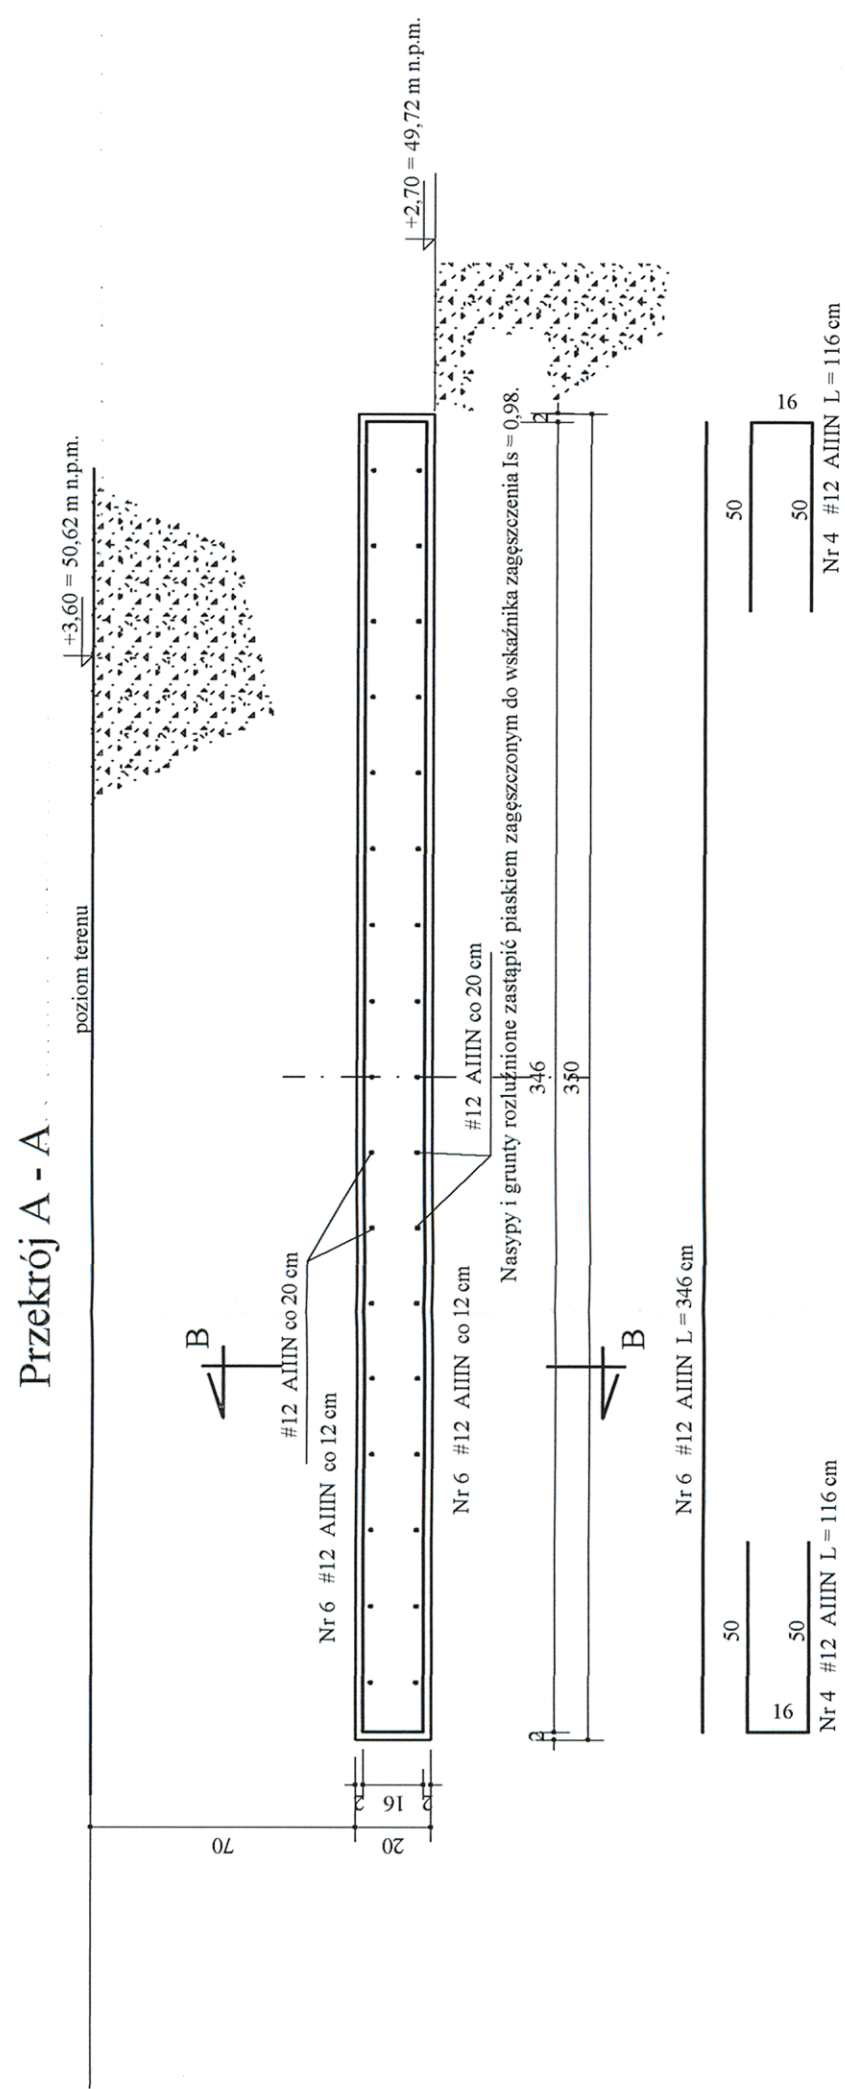

Stal A IIIN (B500SP)  
Beton C20/25 (B25)

OBJEKT	OCZYSZCZALNIA ŚCIEKÓW W MIEJSCOWOŚCI ZĘGRZE POMORSKIE Dz. nr 82/1 ob. Zęgrze Pomorskie		
INWESTOR	Urząd Gminy Świąszyno 76-024 Świąszyno 71		
TELEC I NENDEI	PŁYTA DOCISKOWA, OSADNIK WSTĘPNY OW Przekrój A - A, Przekrój B - B.		
ROBIECZOWAL	mgr inż. Krzysztof Gajdźca	NR UPRZĄDZEN ZPNB-U. 73425/3598	DATA 03.2018 
PRACOWNIK	mgr inż. Mirosław Górski	NR UPRZĄDZEN UAN/N7210/430/86	SKALA 1:20 NR BYTENCZ K-B/3/2