



PIERŚCIEŃ DOCIĄŻAJACY. Skala 1:20. szt. 2

PRZEKRÓJ B-B. Skala 1:20.

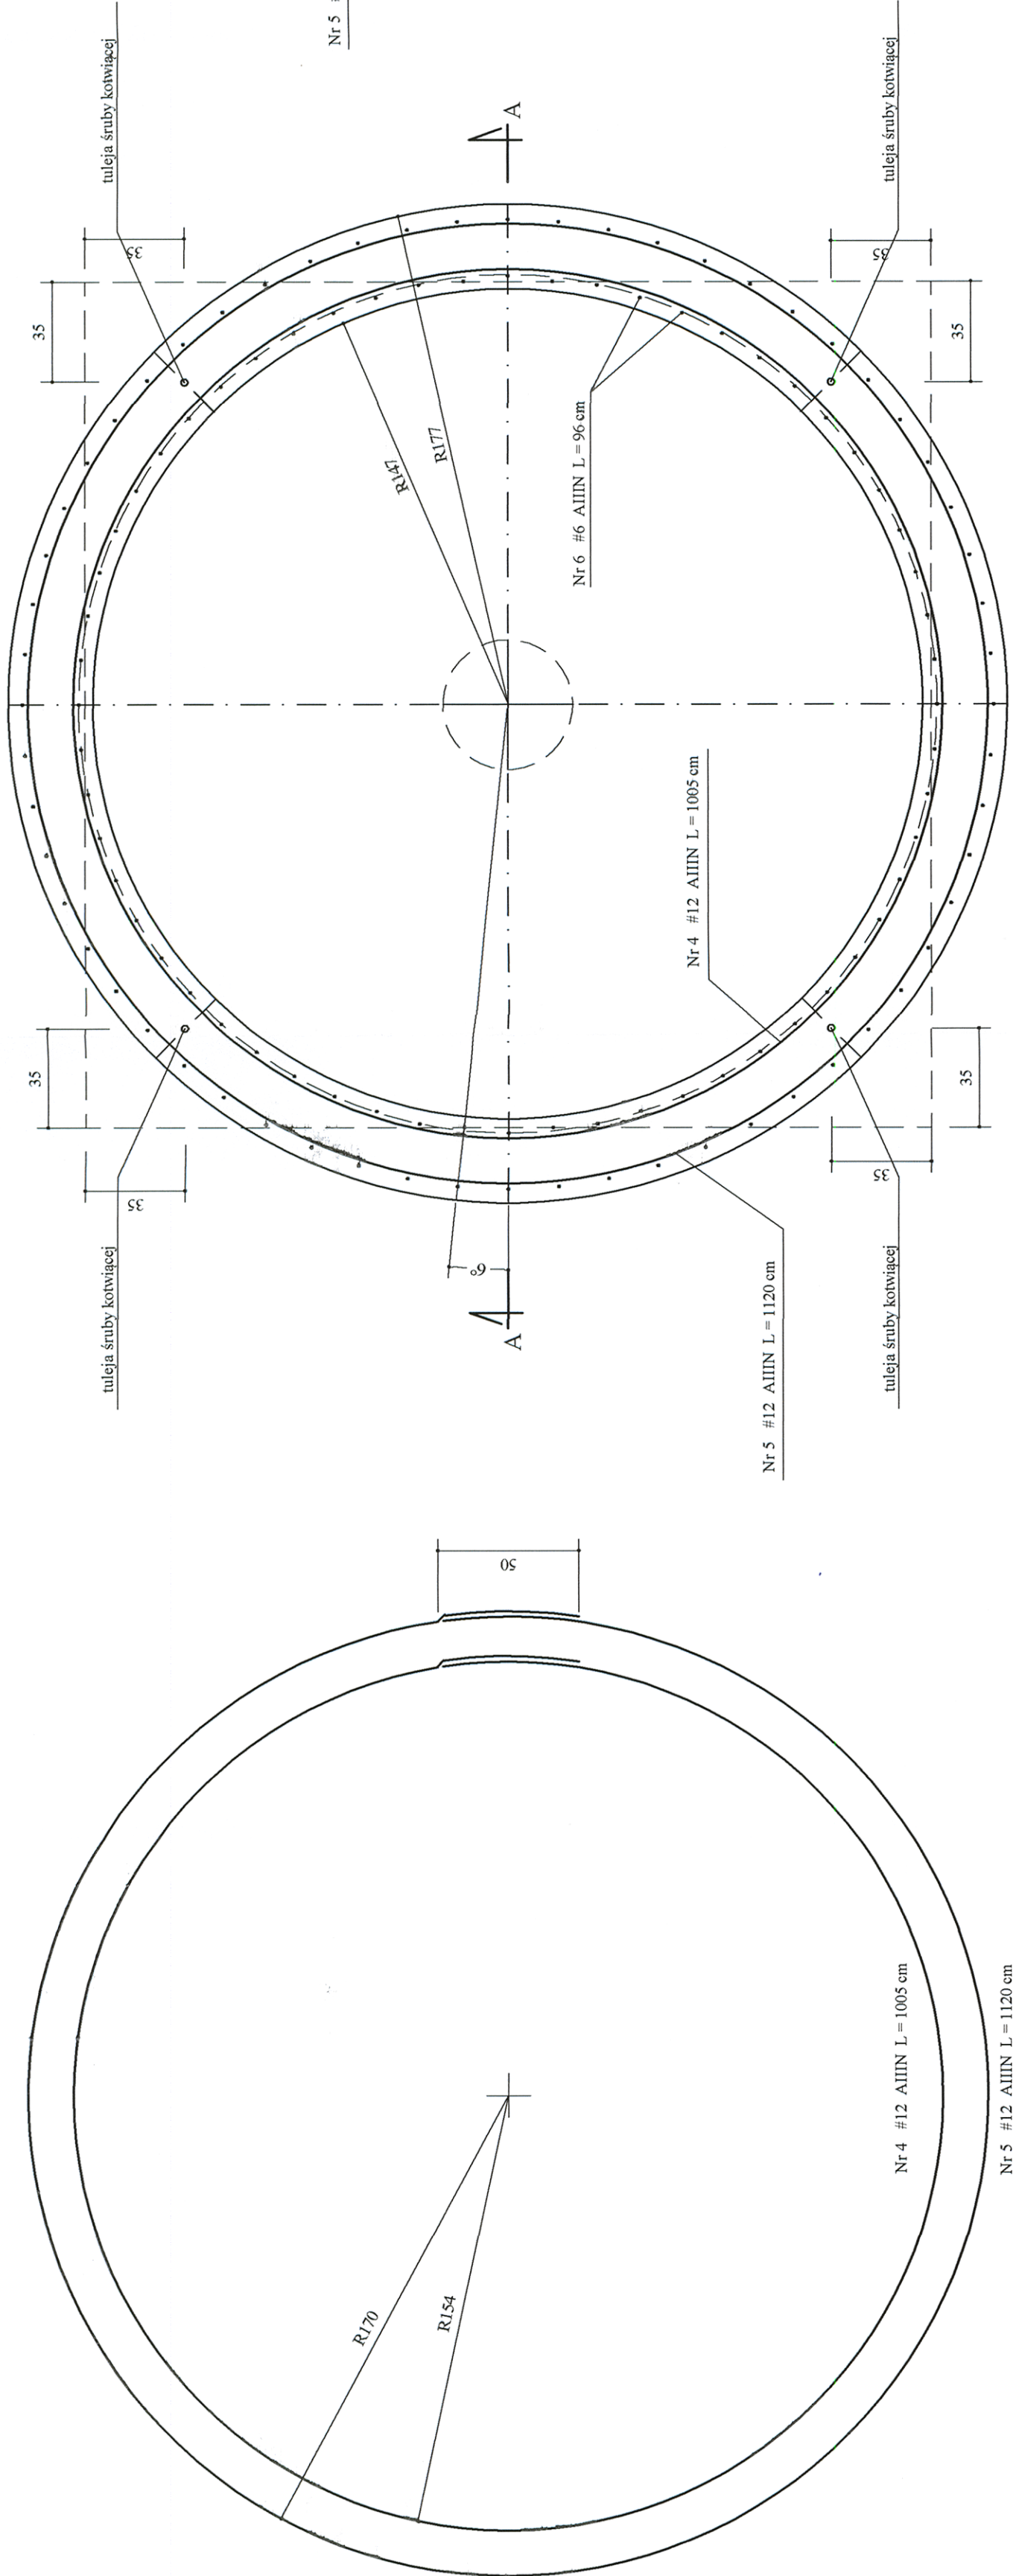

PRZEKRÓJ A-A. Skala 1:20.

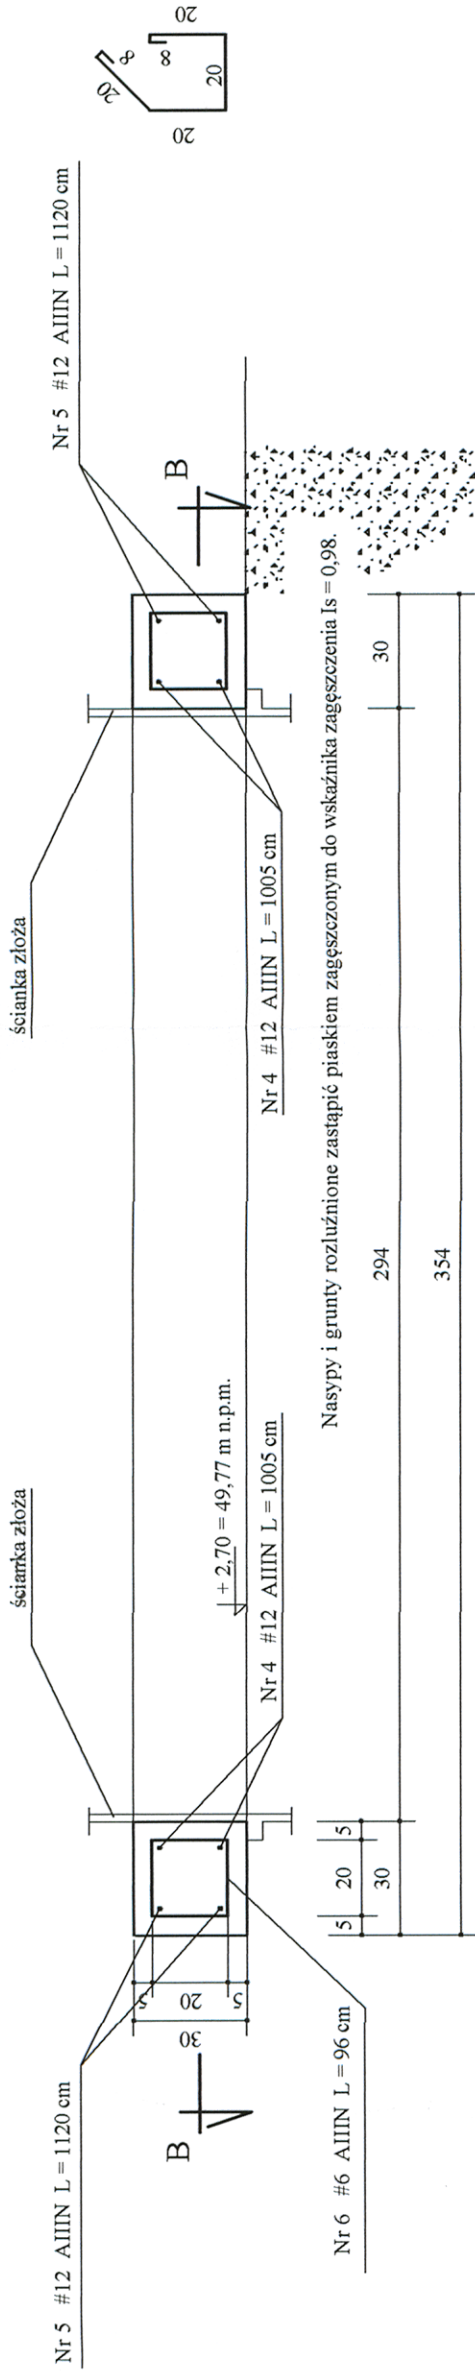

Stal A IIIIN (B500SP)
Beton C20/25 (B25)

OBJEKT	OCZYSZCZALNIA ŚCIEKÓW W MIEJSCOWOŚCI ZĘGRZE POMORSKIE			
INWESTOR	Dz. nr 82/I ob. Zęgrze Pomorskie			
TYTUŁ KRYDŁU	Urząd Gminy Świeszyno 76-024 Świeszyno 71			
TRZĘBA NIEZGOD	PIERŚCIEŃ DOCIĄŻAJĄCY. ŻŁOŻE BIOLOGICZNE ZB2			
	Przekrój A - A. Przekrój B - B.			
PROJEKTOWAŁ	mgr inż. Krzysztof Gajdźca	NR. TYTUŁA/ANONIS ZPNB-U. 7342535/98	DATA ZDAŁA	03.2018
PRACOWNIA	mgr inż. Mirosław Górski	UAN/N/7210/430/86	NR. TYTUŁA/ANONIS	1:20
			NR. N. TYTUŁU	K-B/3/6