

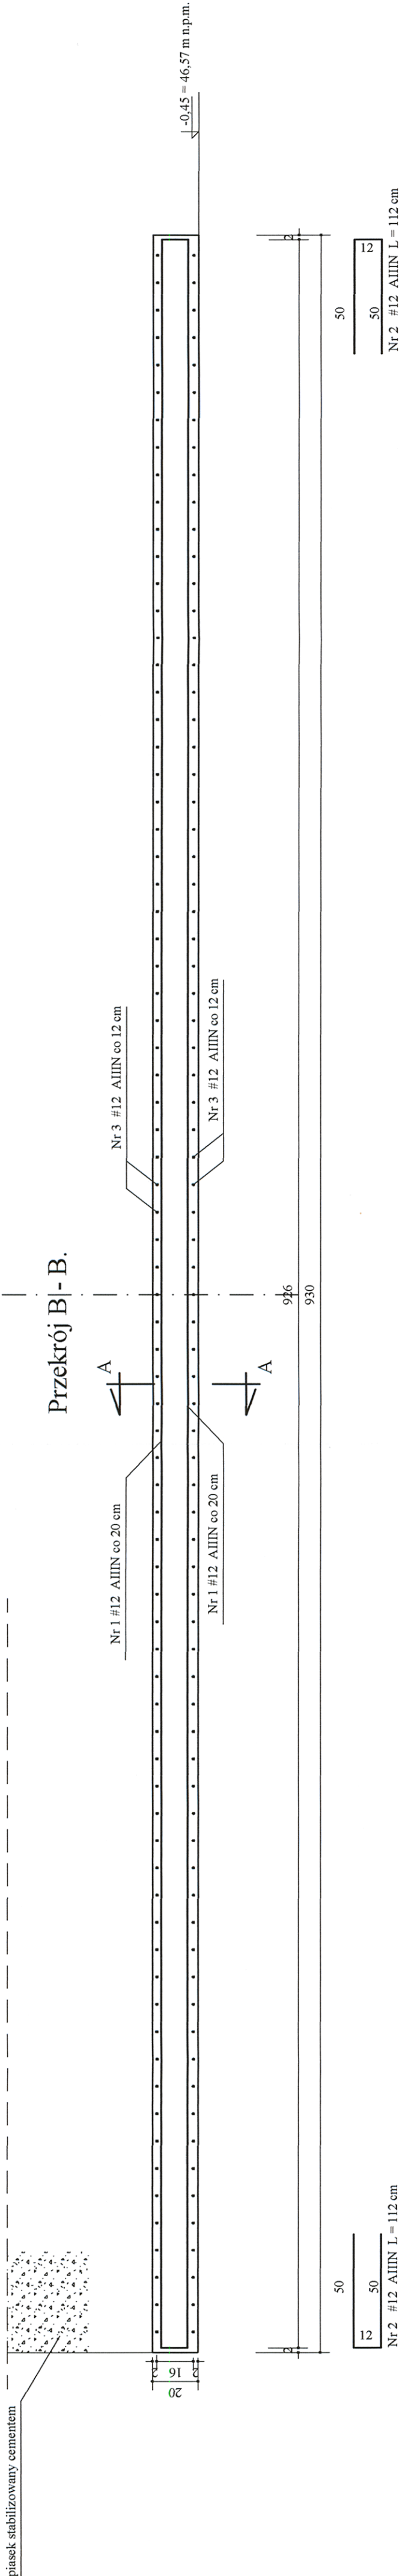


FUNDAMENT POD OSADNIK WSTĘPNY OW. Skala 1:20.

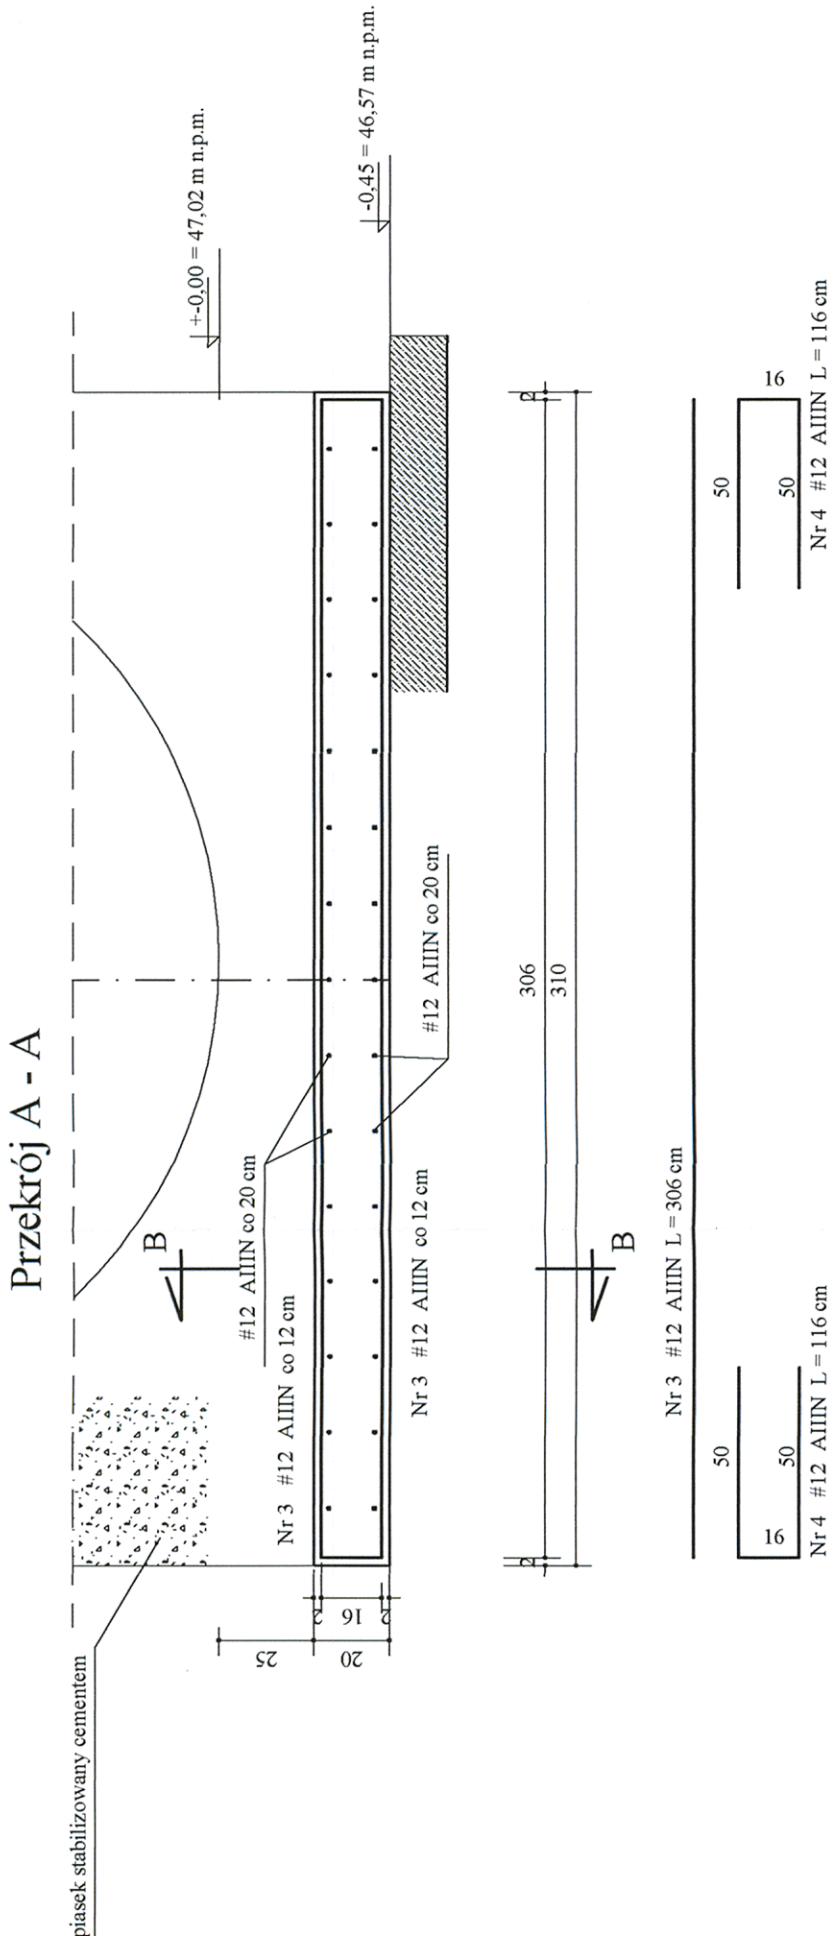

RZUT FUNDAMENTU
POD OSADNIK WSTĘPNY OW. Skala 1:100.

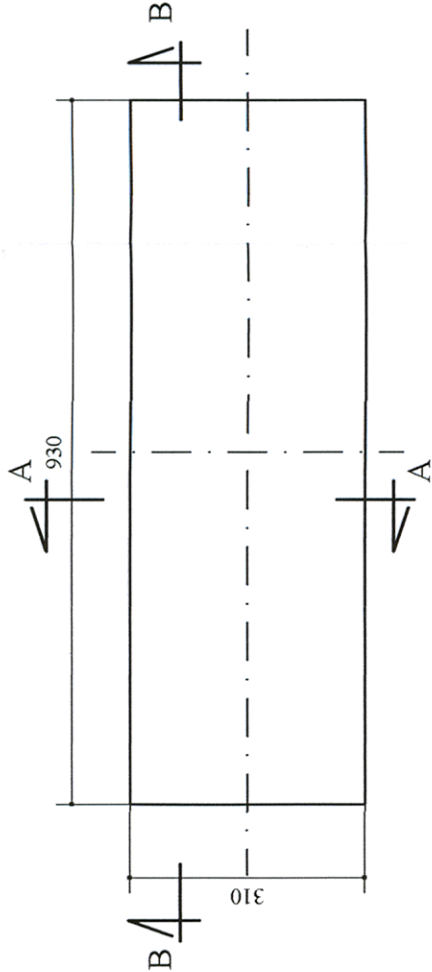

Stal A IIIIN (B500SP)
Beton C20/25 (B25)

| | | | | | |
|----------------|---|-----------------------------------|--------------|--------------|---------|
| OBJEKT | OCZYSZCZALNIA ŚCIEKÓW W MIEJSCOWOŚCI ZEGRZE POMORSKIE | | | PRACOWNIA | PB |
| INWENTOR | Dz. nr 82/1 ob. Zegrze Pomorskie | | | NR. TYTUŁOWY | |
| TEMAT PROJEKTU | Urząd Gminy Świeszyno 76-024 Świeszyno 71 | | | | |
| PROJEKTOWAŁ | mgr inż. Krzysztof Gajdźca | NR. PRACOWNISZCZYNBU-U: 734255598 | DATA | 03.2018 | |
| WYKONAŁ | mgr inż. Mirosław Górski | NR. PRACOWNISZCZYNBU-U: 734255598 | SKALA | 1:20 | |
| | | | NR. TYTUŁOWY | | K-B/3/1 |