







FUNDAMENT POD ZŁOŻE BIOLOGICZNE ZB2. Skala 1:20. szt. 2

PRZUT FUNDAMENTU. Skala 1:100.

PRZEKRÓJ 1-1. Skala 1:20.

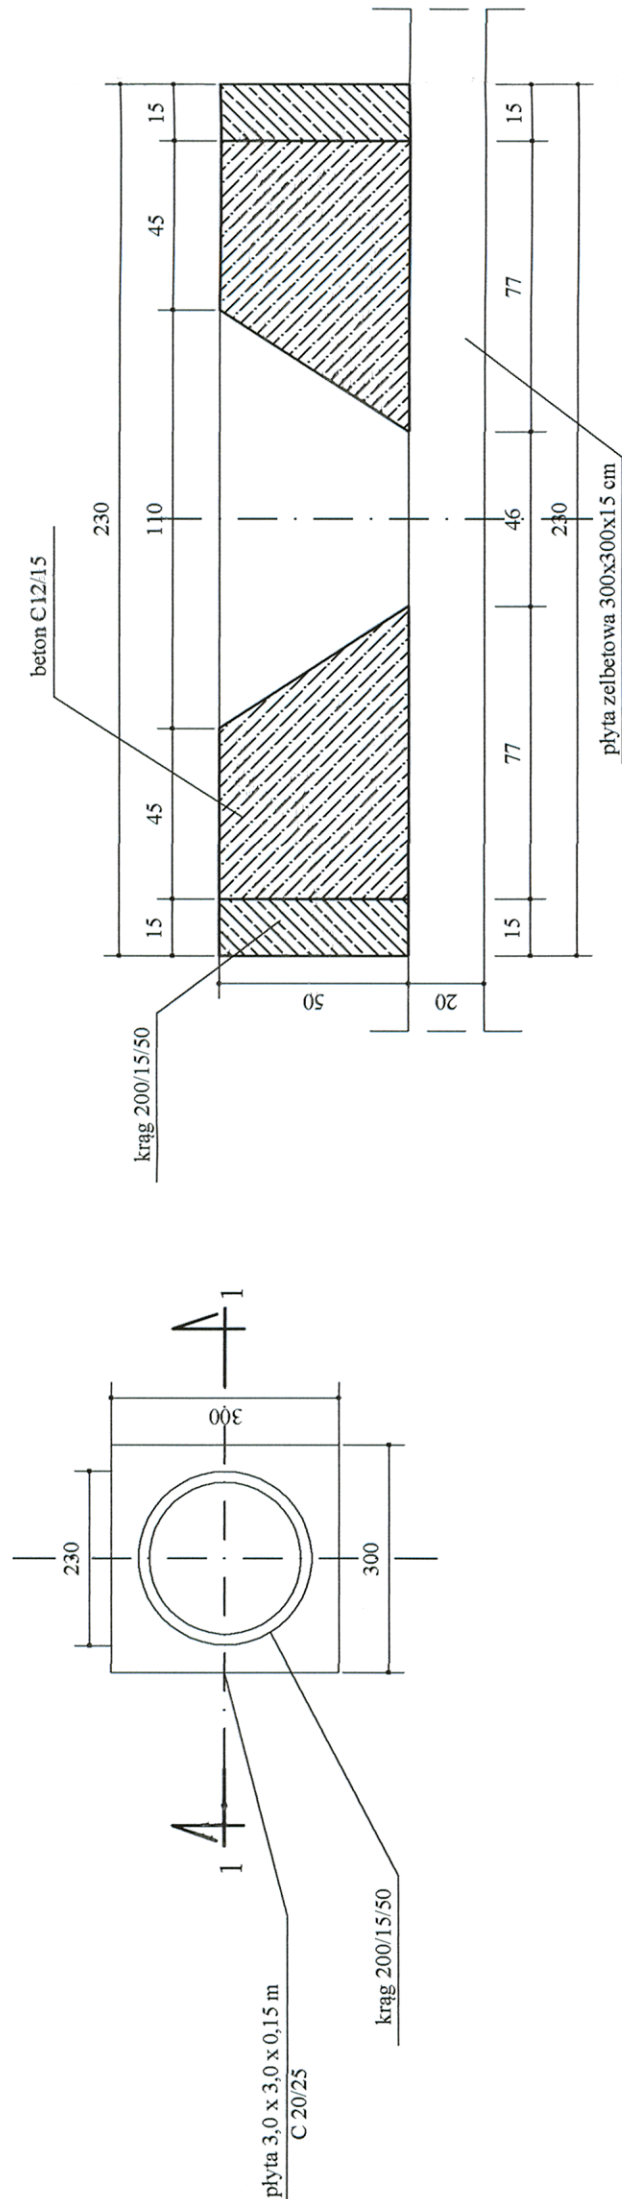

Śruba kotwiąca. Skala 1:10

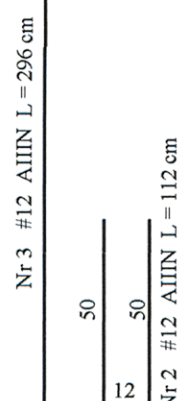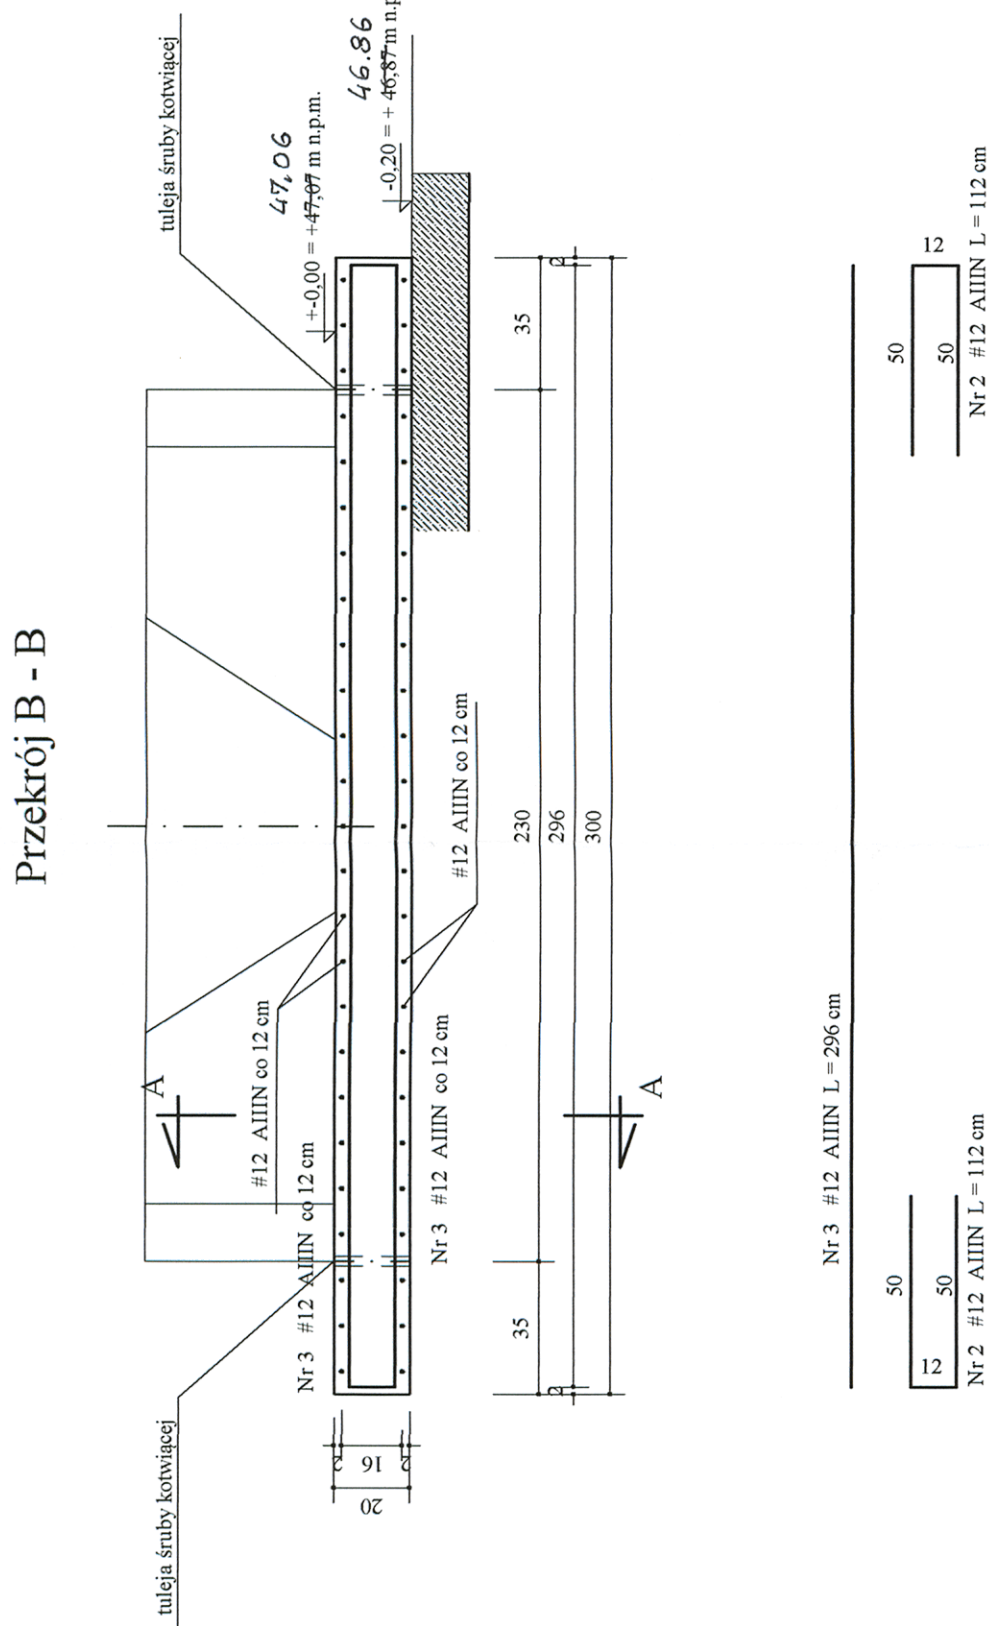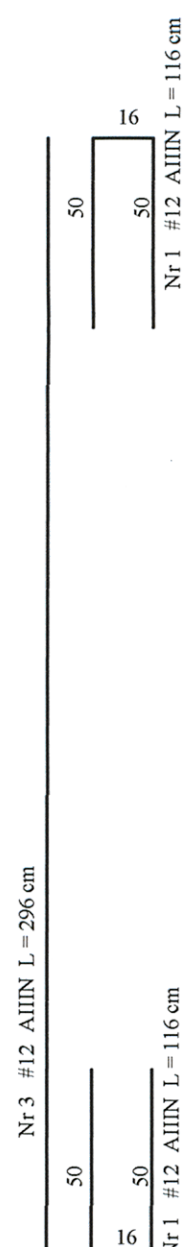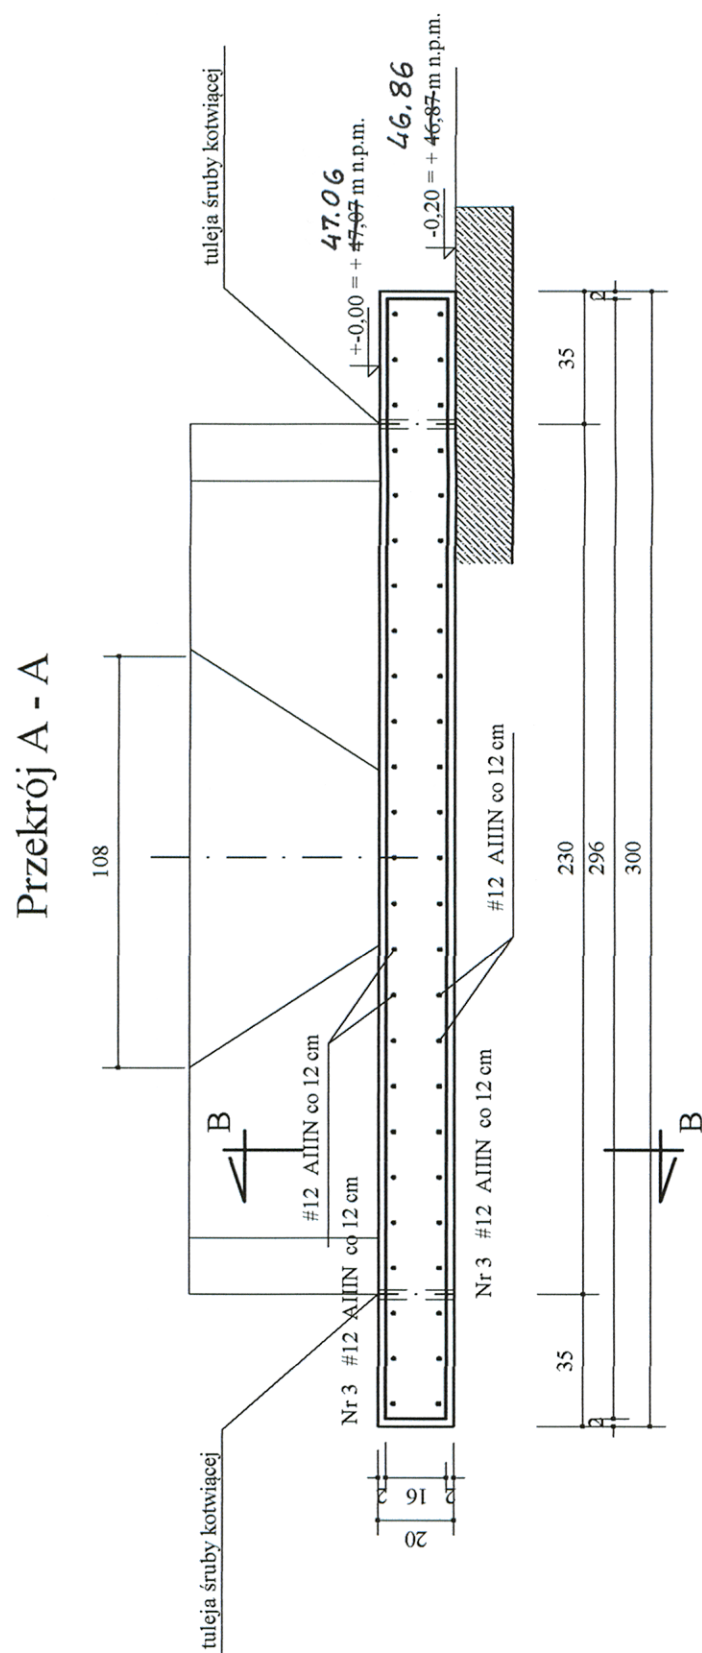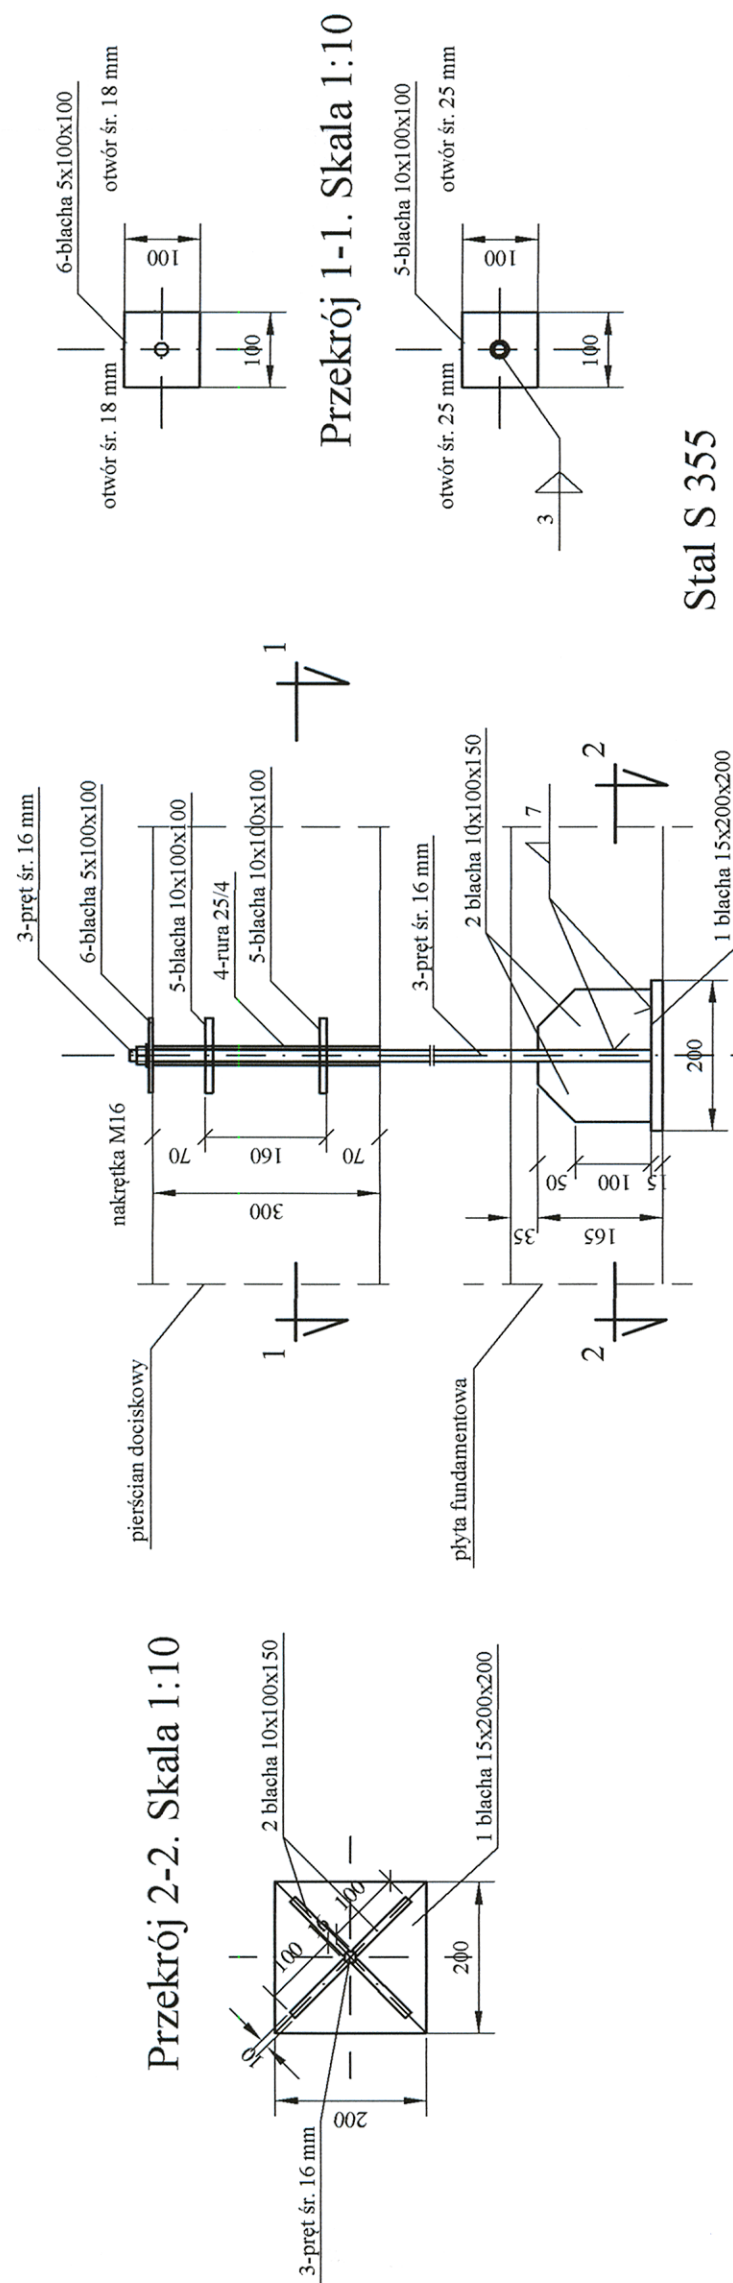

OBJEKT	OCZYSZCZALNIA ŚCIEKÓW W MIEJSCOWOŚCI ZĘGRZE POMORSKIE Dz. nr 82/11 ob. Zęgrze Pomorskie		
INWESTOR	Urząd Gminy Świeszyno 76-024 Świeszyno 71		
Tytuł zadania	FUNDAMENT POD ŻŁOŻE BIOLOGICZNE ZB2		
	Przekrój A - A. Przekrój B - B.		
PROJEKTOWAL	mgr inż. Krzysztof Gajdzica	NR DZIAŁOWSKI	73425/5598
		ZPNB-U.	
PRACOWNIA	mgr inż. Mirosław Góński	NR DZIAŁOWSKI	UAM/N/7210/430/86
		DATA	03.2018
		REZA	1:20
		NR ZESTWÓR	K-B/3/5

Steel A IIIN (B500SP)  
Beton C20/25 (B25)