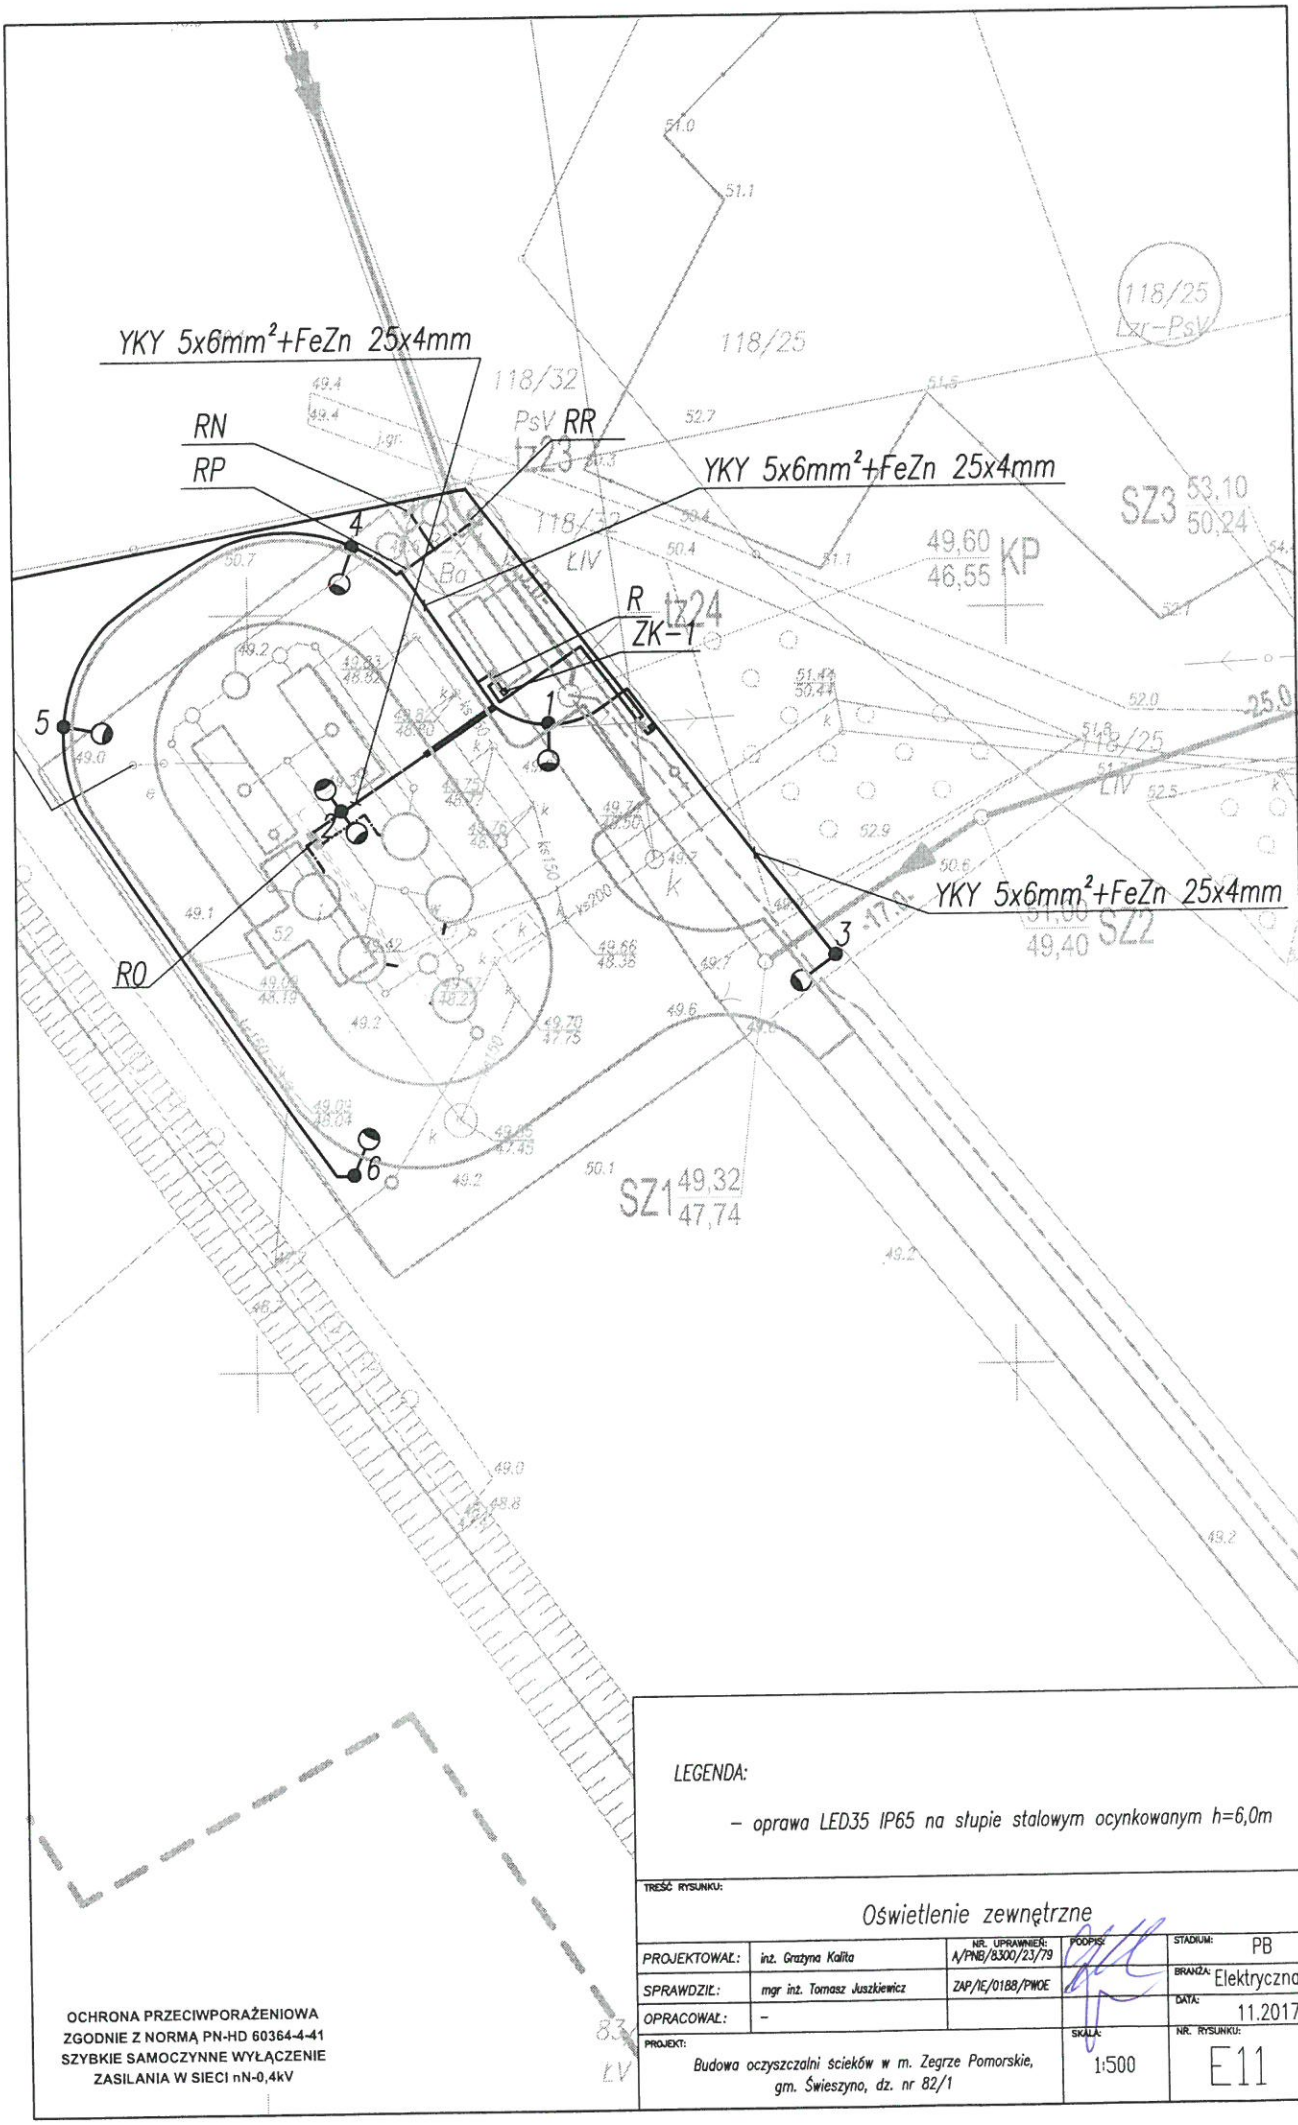

LEGENDA:

– oprawa LED35 IP65 na słupie stalowym ocynkowanym h=6,0m

OCHRONA PRZECIWPORAŻENIOWA
ZGODNIE Z NORMĄ PN-HD 60364-4-41
SZYBKIE SAMOCZYNNE WYŁĄCZENIE
ZASILANIA W SIECI nN-0,4kV

TREŚĆ RYSUNKU: Oświetlenie zewnętrzne				
PROJEKTOWAŁ:	inż. Grażyna Kalita	NR. UPRAWNIEŃ: A/PNB/8300/23/79	PODPIS:	STADIUM: PB
SPRAWDZIŁ:	mgr inż. Tomasz Juszkiewicz	ZAP/IE/0188/PWOE		BRANŻA: Elektryczna
OPRACOWAŁ:	–			DATA: 11.2017
PROJEKT: Budowa oczyszczalni ścieków w m. Zegrze Pomorskie, gm. Świeszyno, dz. nr 82/1			SKALA: 1:500	NR. RYSUNKU: E11