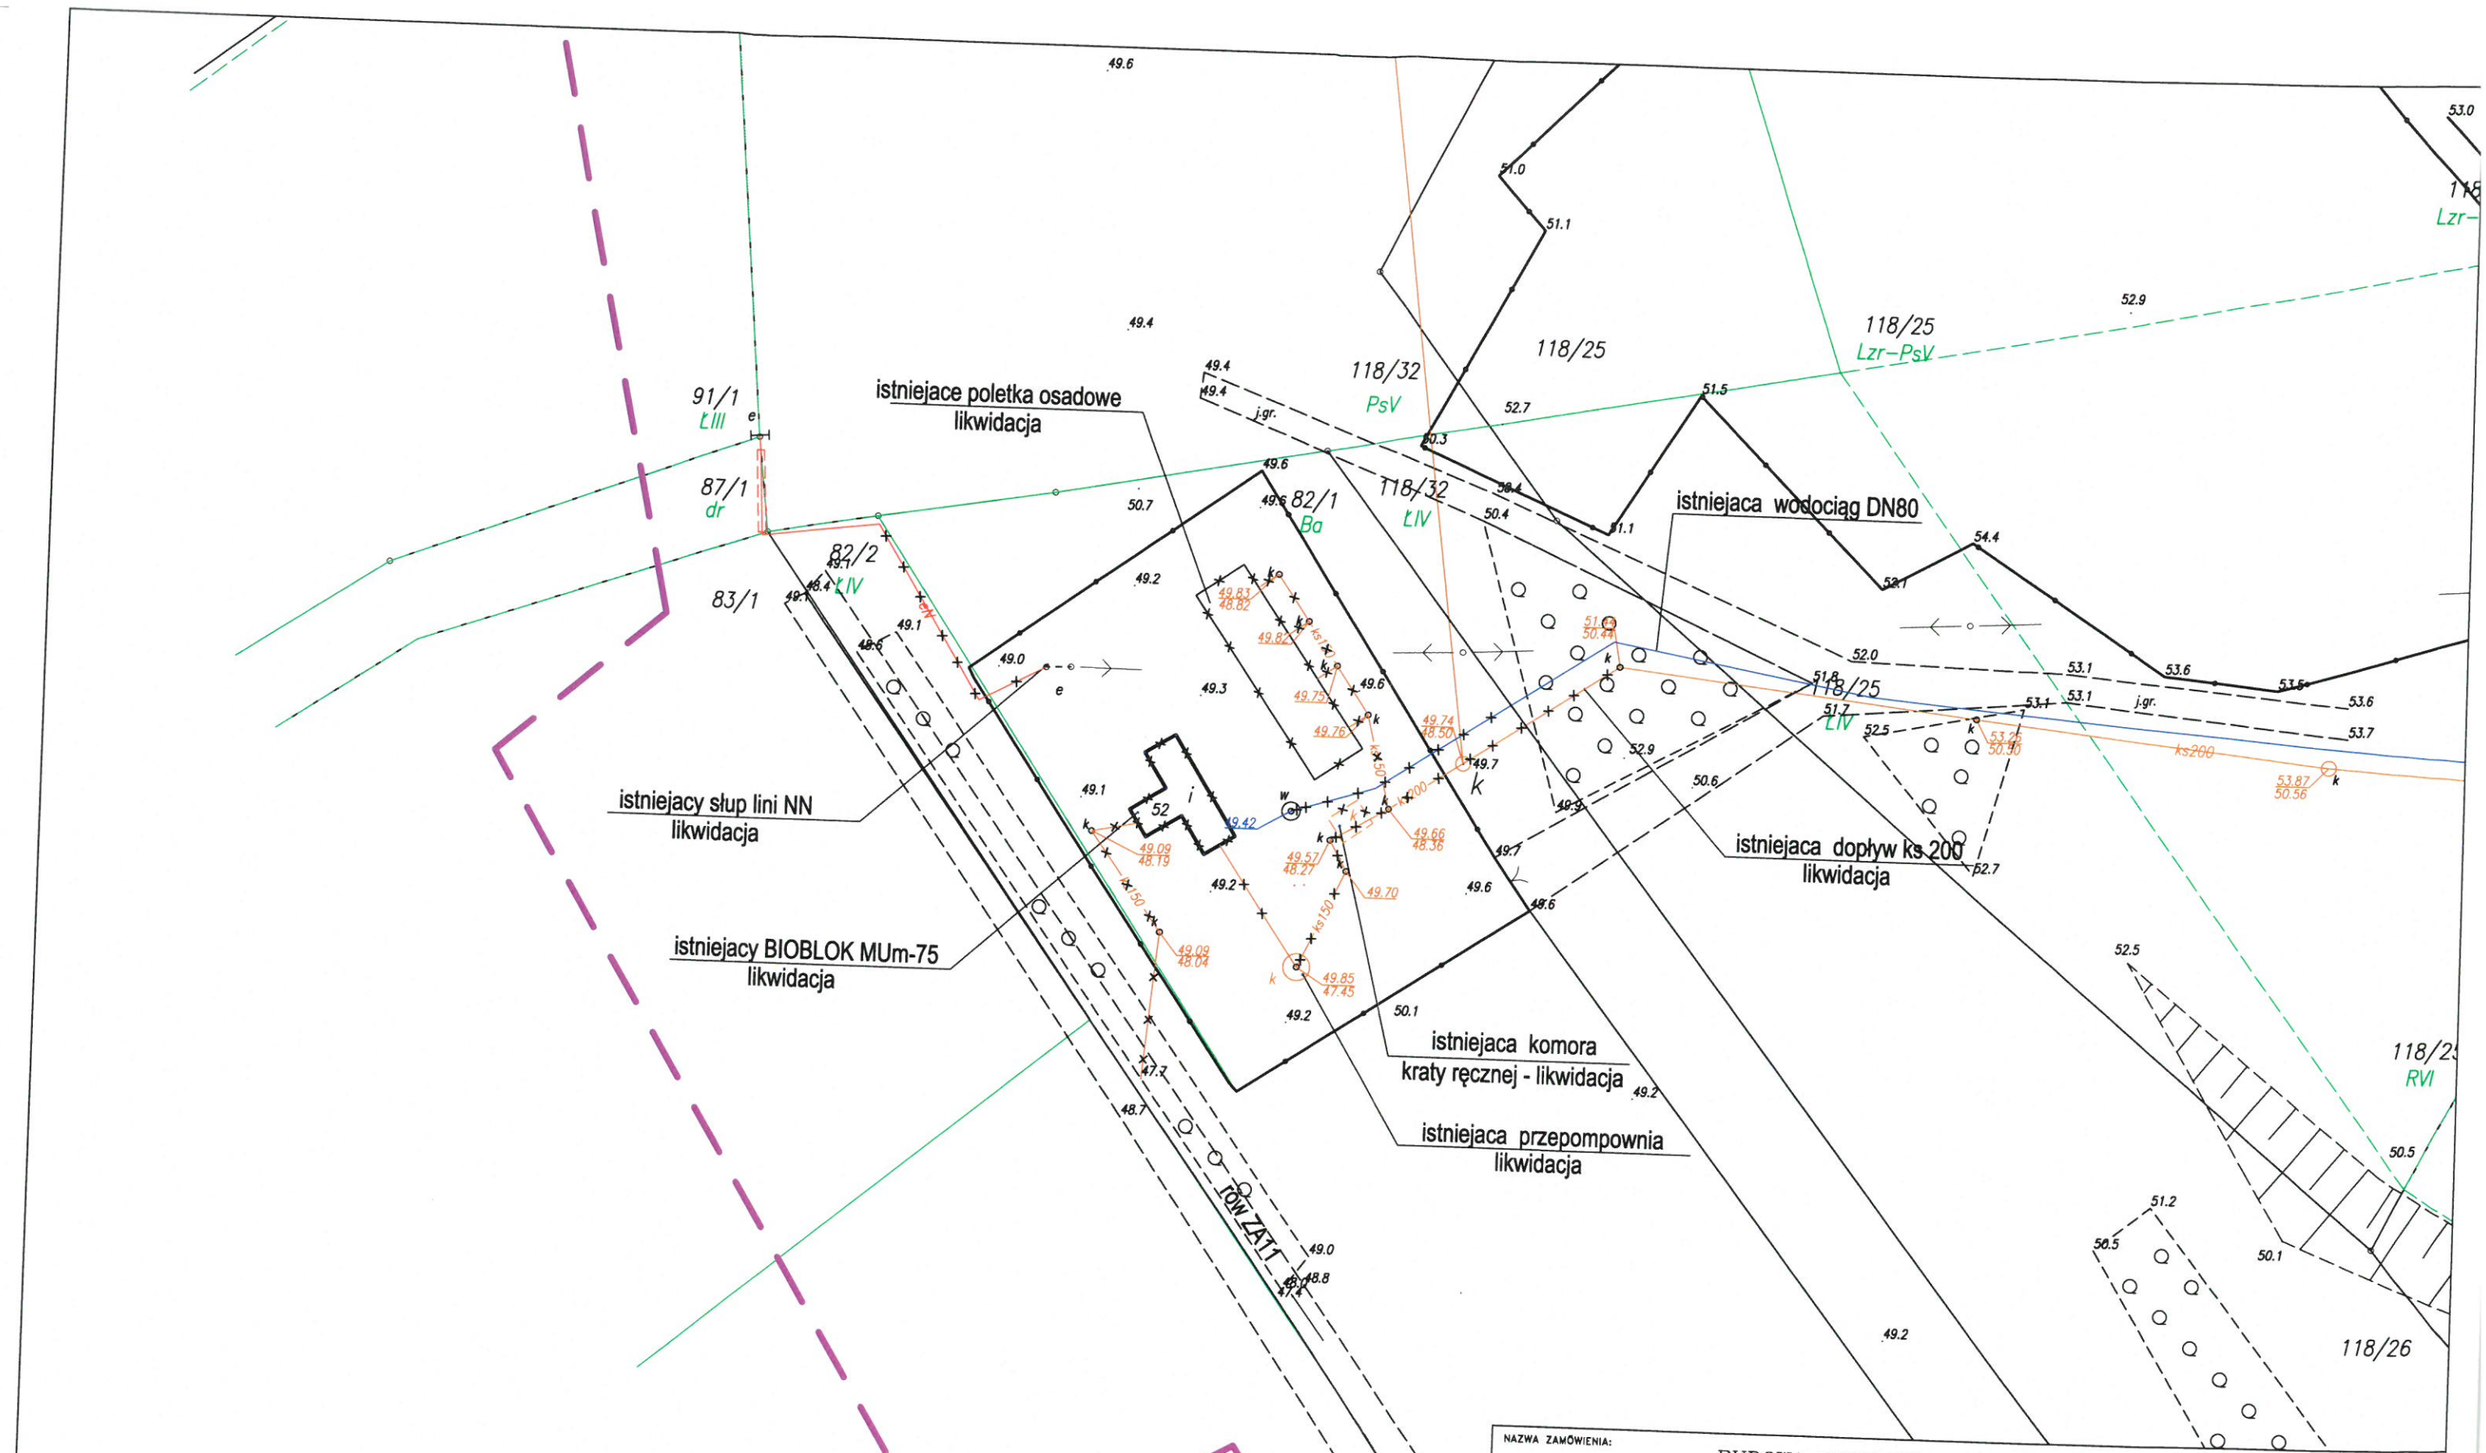

NAZWA ZAMÓWIENIA:
BUDOWA LOKALNEJ OCZYSZCZALNI ŚCIEKÓW
W M. ZEGRZE POMORSKIE GM. ŚWIESZYNO

INWESTOR
GMINA ŚWIESZYNO
ŚWIESZYNO 71, 76-024 ŚWIESZYNO

TREŚĆ RYSUNKU
PROJEKT ZABUDOWY I ZAGOSPODAROWANIA TERENU – LIKWIDACJA OCZYSZCZALNI ŚCIEKÓW W M. ZEGRZE POMORSKIE GM. ŚWIESZYNO

STADIUM: P.B.

PROJEKTOWAŁ	inż. Janusz Witanowski	NR UPRAWNIEŃ A/PNB/8300/131/80 w specjalności instalacyjnej w zakresie sieci, instalacji i urządzeń cieplnych, wentylacyjnych, gazowych, wodociągowych i kanalizacyjnych	
SPRAWDZIŁ	mgr inż. Dariusz Budzisz	NR UPRAWNIEŃ ZAP/0141/PWOS/05 w specjalności instalacyjnej w zakresie sieci, instalacji i urządzeń: wodociągowych i kanalizacyjnych, cieplnych, wentylacyjnych i gazowych	

ADRES:
ZEGRZE POMORSKIE GM. ŚWIESZYNO

DATA: 02.2018

SKALA: 1:500

NR RYSUNKU: 1