




PRZEKRÓJ A-A

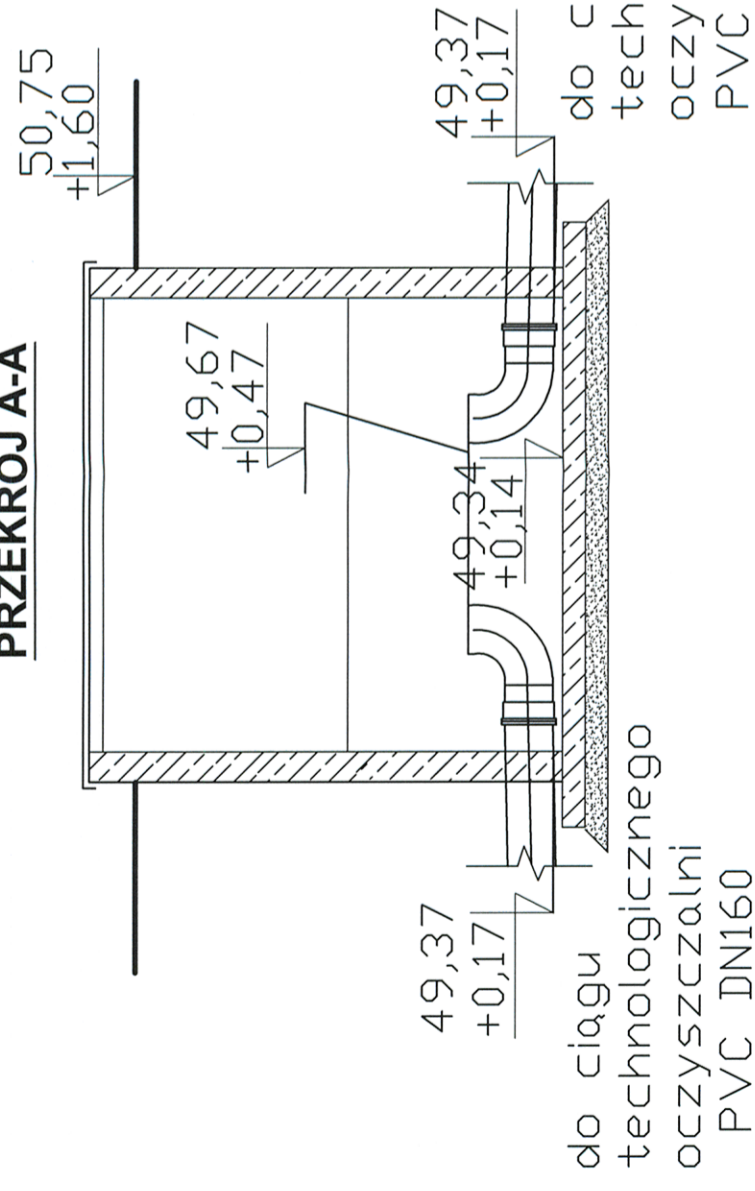

PRZEKRÓJ B-B

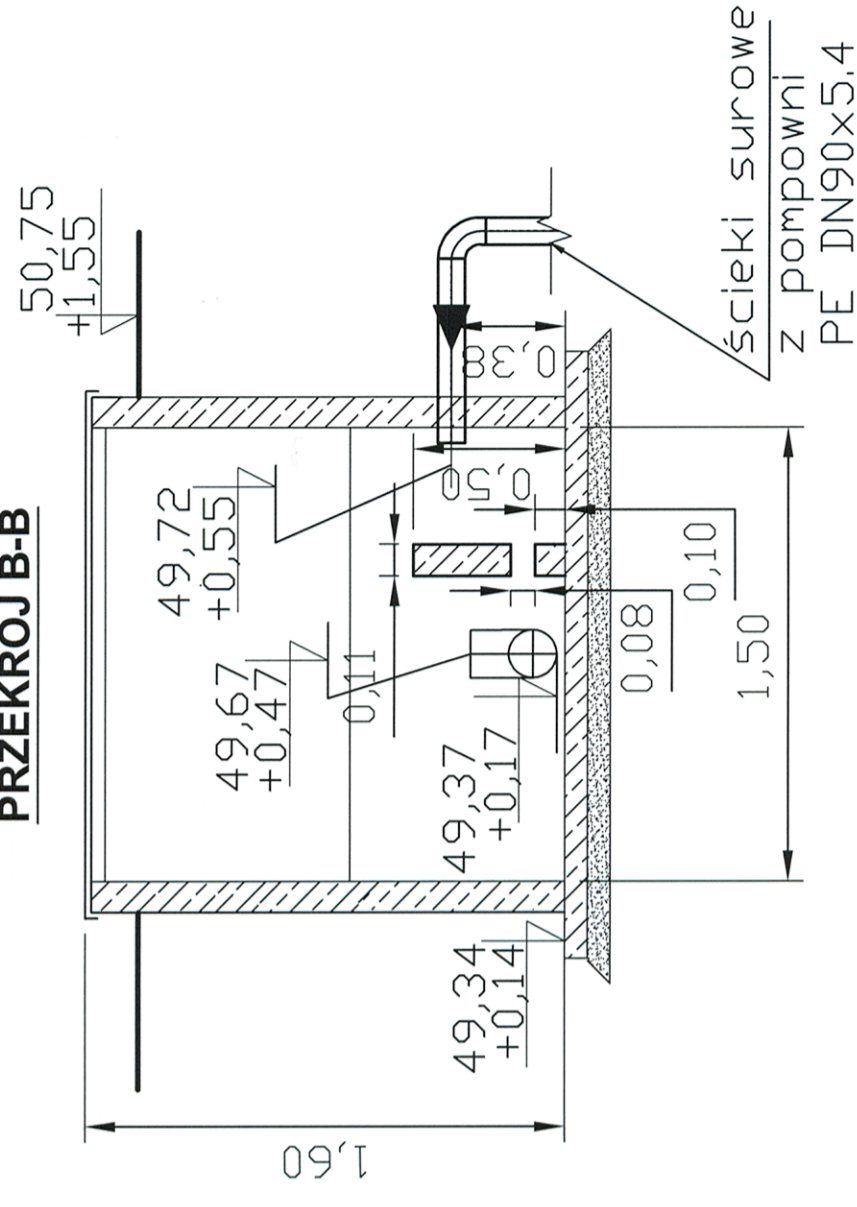

$$= 49,200,000$$

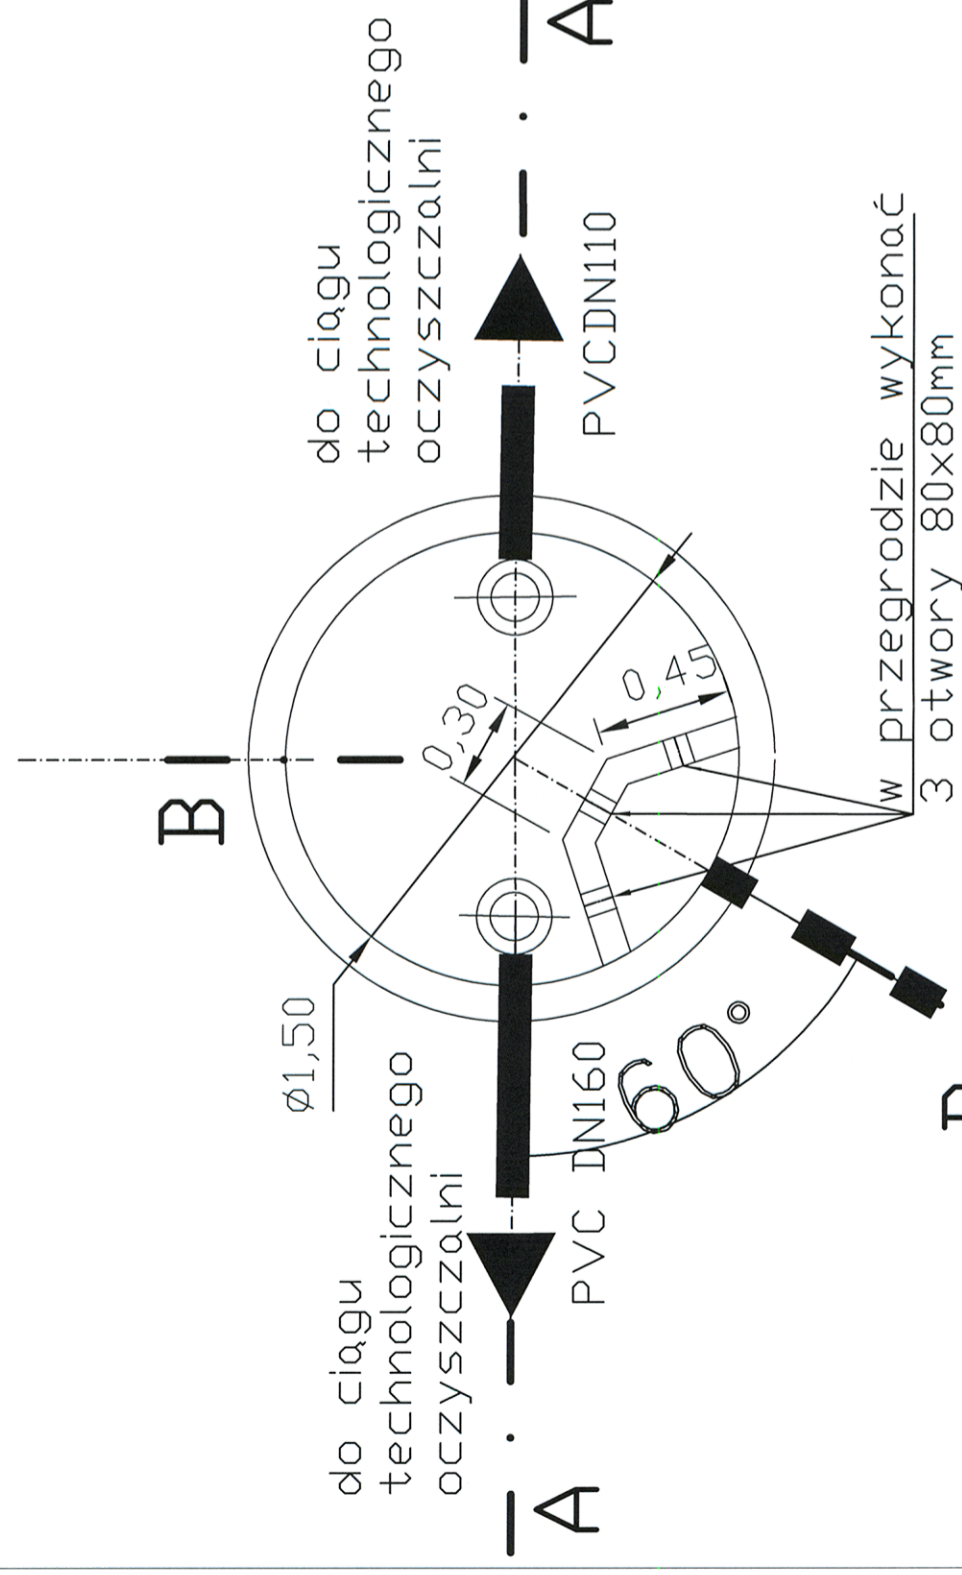

PE DN90x5,4

NAZWA ZAMÓWIENIA:		BUDOWA LOKALNEJ OCZYSZCZALNI ŚCIEKÓW W M. ZĘGRZE POMORSKIE GM. ŚWIESZYNO	
INWESTOR	GMINA ŚWIESZYNO ŚWIESZYNO 71, 76-024 ŚWIESZYNO		
TREŚĆ RYSUNKU		STADIUM	
STUDNIA ROZPRĘŻNO – ROZDZIELCZA SR		P.W.	
PROJEKTOWAŁ	inż. Janusz Witanowski	W UPRZEDZENIU INŻYNIERNEJ W ZAKRESIE SIĘCI I INSTALACJI SONITARYJNYCH	DATA
SPRAWDZIŁ	mgr inż. Dariusz Budzisz	NA UPRZEDZENIU ZAP/0141/PWOS/05 W SPECJALNOŚCI INSTALACYJNEJ W ZAKRESIE SIĘCI, INSTALACJI I URZĄDZEŃ WODNOCIECPOWYCH I KANALIZACYJNYCH, Ciepłych, wentylacyjnych i gazowych	02.2018
ADRES:	ZĘGRZE POMORSKIE GM. ŚWIESZYNO	SKALA	NR RYSUNKU
		B.S.	5