
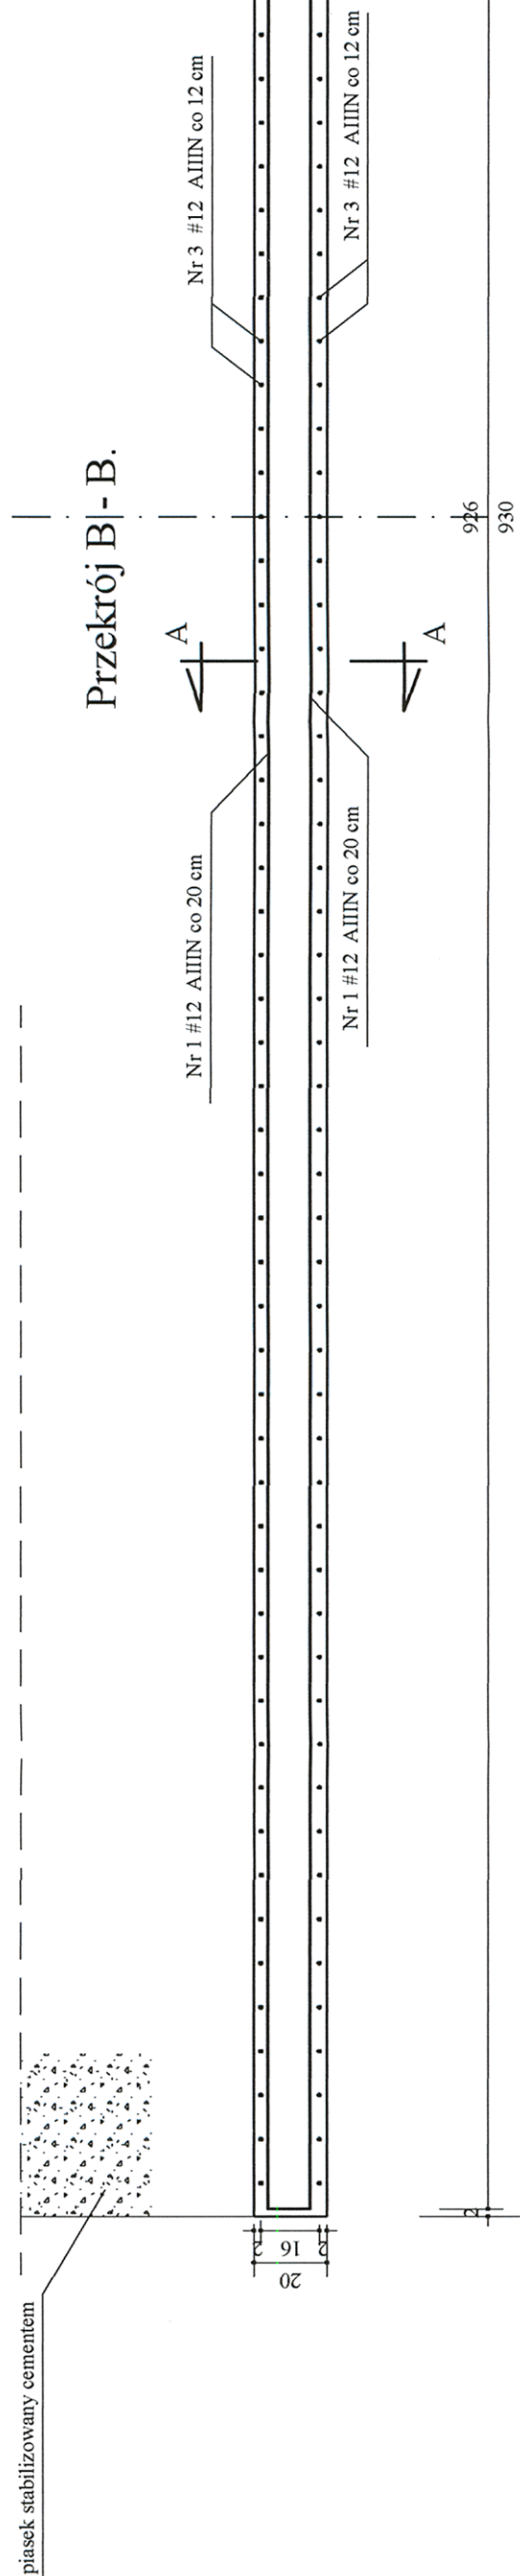


FUNDAMENT POD OSADNIK WSTĘPNY OW. Skala 1:20.

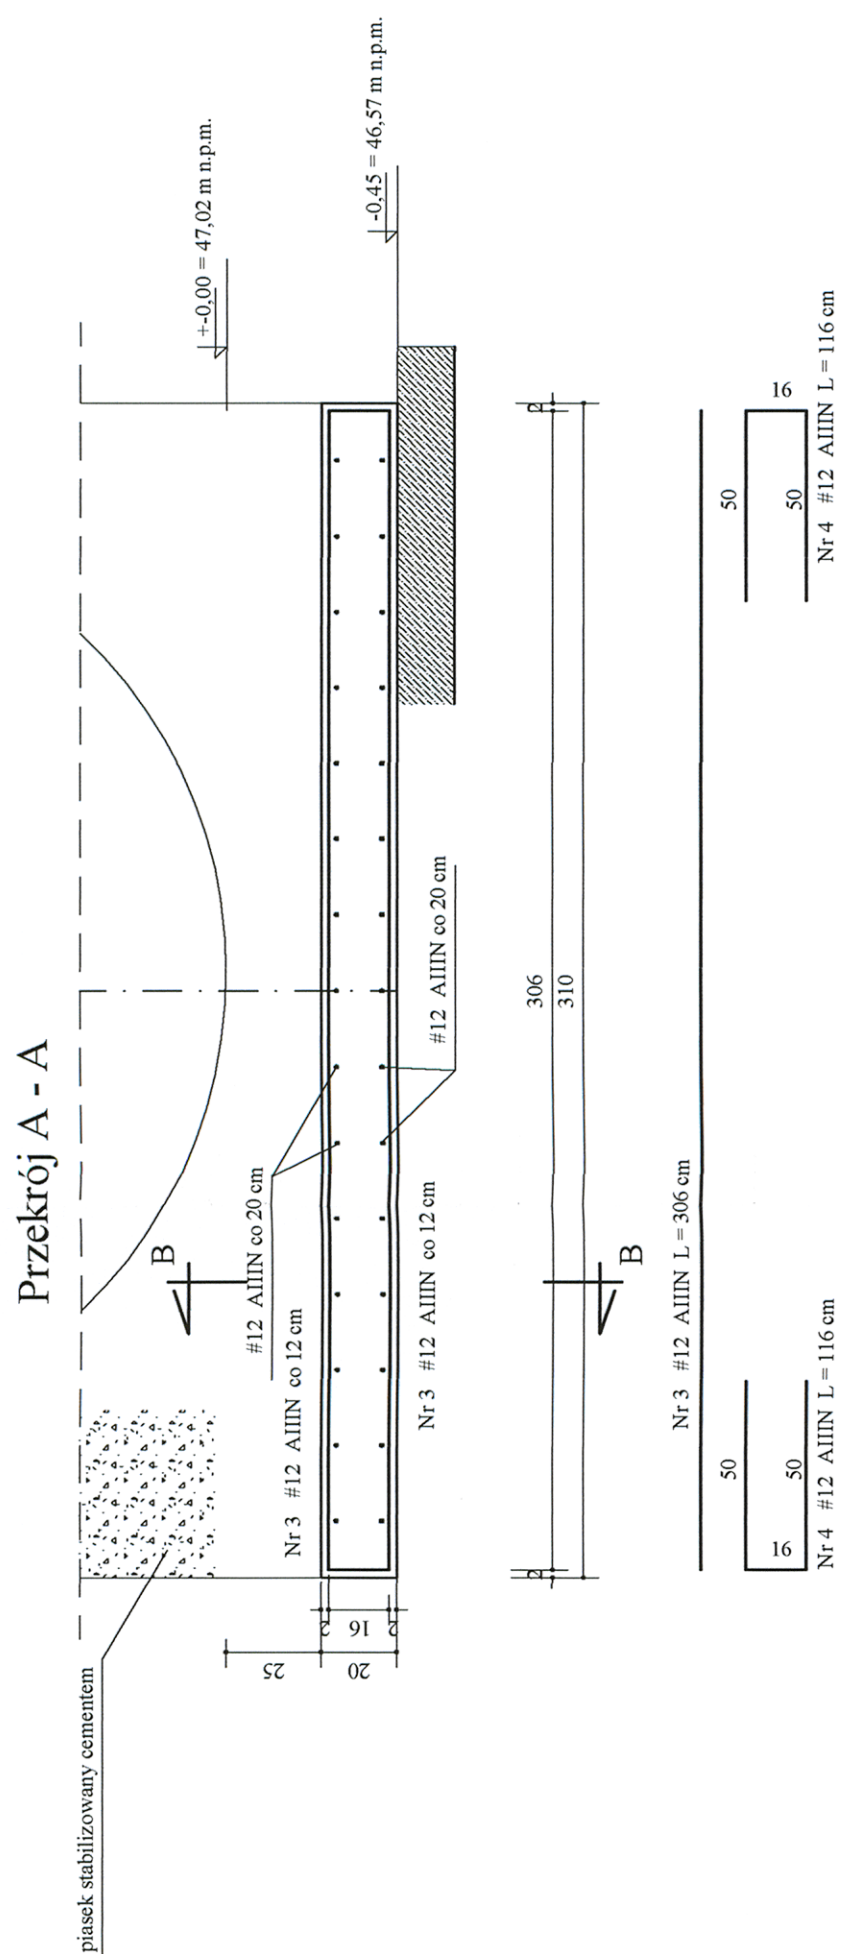

Stal A IIIN (B500SP)

Beton C20/25 (B25)

OBJĘTOŚĆ	OCZYSZCZALNIA ŚCIEKÓW W MIEJSCOWOŚCI ZĘGRZE POMORSKIE Dz. nr 82/1 ob. Zęgrze Pomorskie			EFAD2024	PW
INWENTARZ	Urząd Gminy Świąszyno 76-024 Świąszyno 71			SR UŁADOWY	
TRASA KIERUNKU	FUNDAMENT POD OSADNIK WSTĘPNY OW Przekrój A - A. Przekrój B - B.			DATA	03.03.18
PROJEKTOWAL	mgr inż. Krzysztof Gajdzica	SR UPRZĄDOWIENIA ZPNB-U. 73425 3598	<i>K. Gajdzica</i>	REZALIA	1:20
				NR. K. WYKONCZ.	K-W/3/1