



PIERŚCIENŃ DOCIĄGAJĄCY. Skala 1:20. szt. 1

PRZEKRÓJ B-B. Skala 1:20.

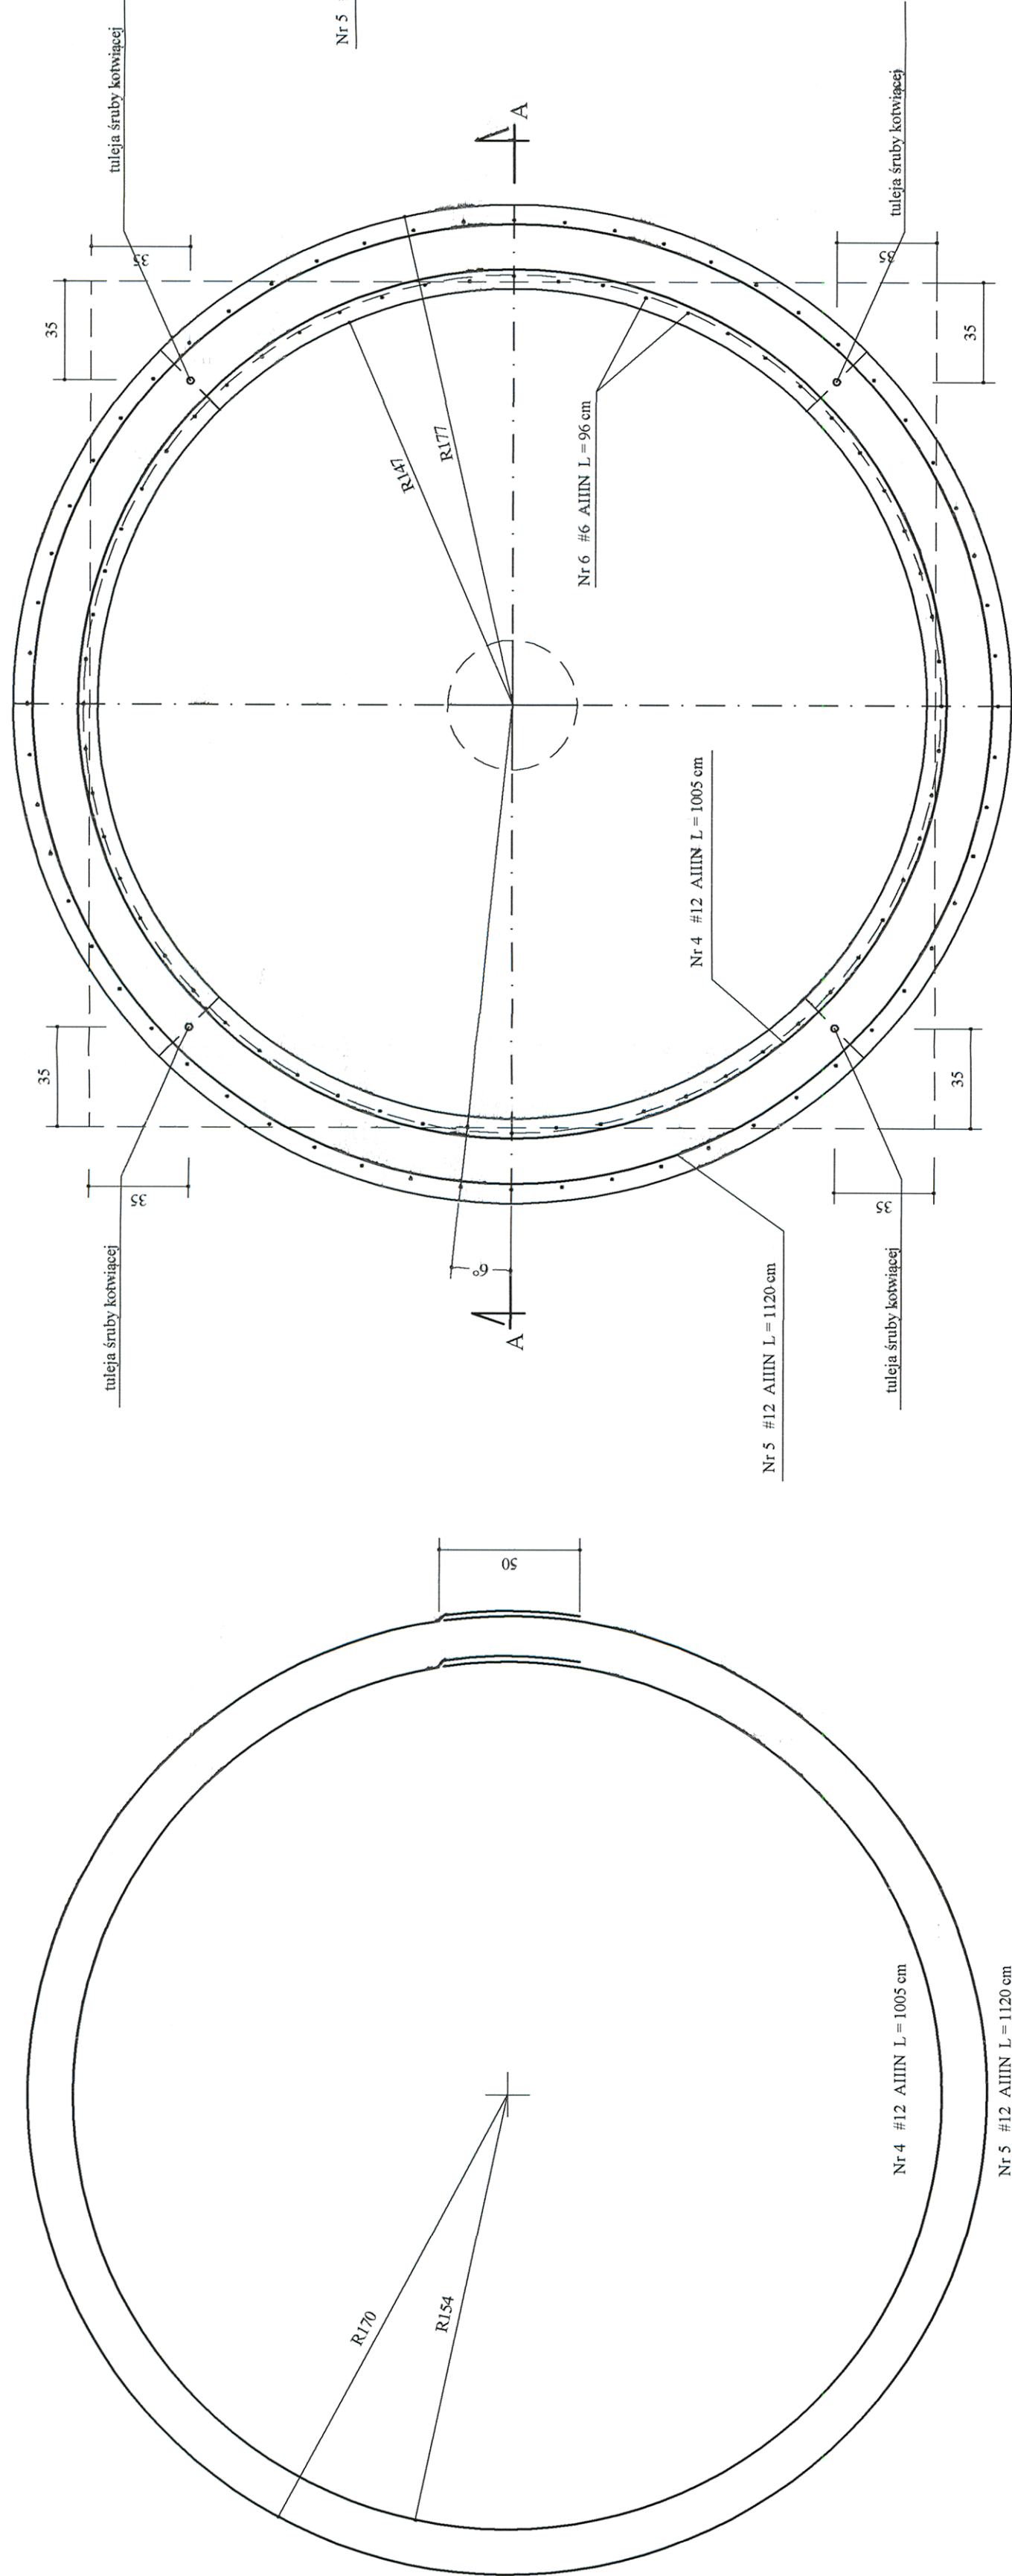

PRZEKRÓJ A-A. Skala 1:20.

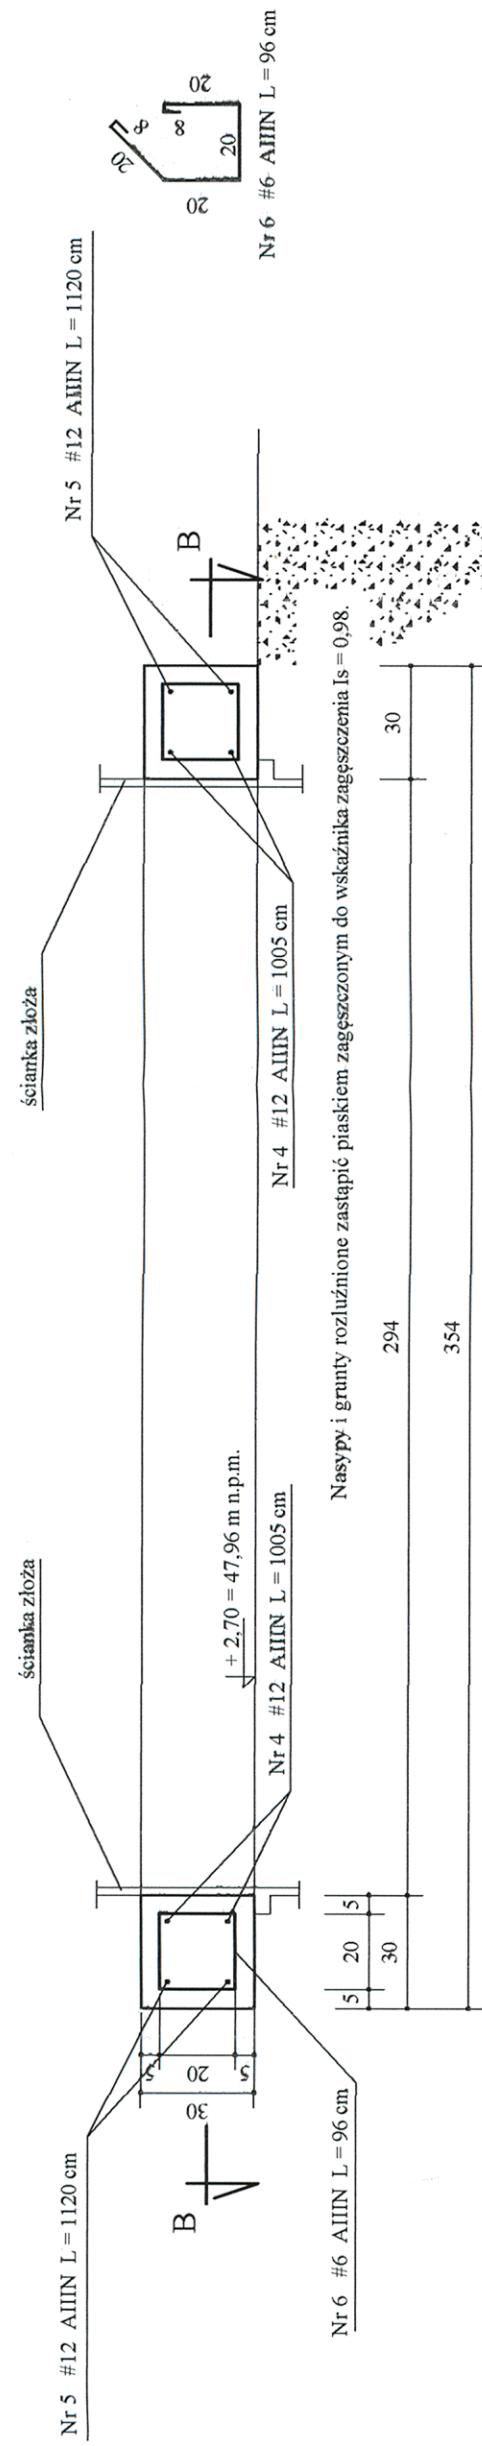

Stal A IIIN (B500SP)
Beton C20/25 (B25)

OBJEKT	OCZYSZCZALNIA ŚCIEKÓW W MIEJSCOWOŚCI ZĘGRZE POMORSKIE Dz. nr 82/1 ob. Zęgrze Pomorskie			DATA	03.2018	
INWESTOR	Urząd Gminy Świeszyno 76-024 Świeszyno 71			SKALA	1:20	
TEMAT RZECZY	PIERŚCIEN DZIAŁAJĄCY. KOMORA SEDYMENTACYJNA K.S. Przekrój A - A. Przekrój B - B.			NR TYPY JEDNOSTKI ZPNB-U-73425.35.98		
PROJEKTOWAŁ	mgr inż. Krzysztof Gajdźnica			NR RZECZY		
				NR TŁUMACZ		
				NR TŁUMACZ		K-W/3/8