


PROFIL KANAŁU SANITARNEGO KR-SZ1

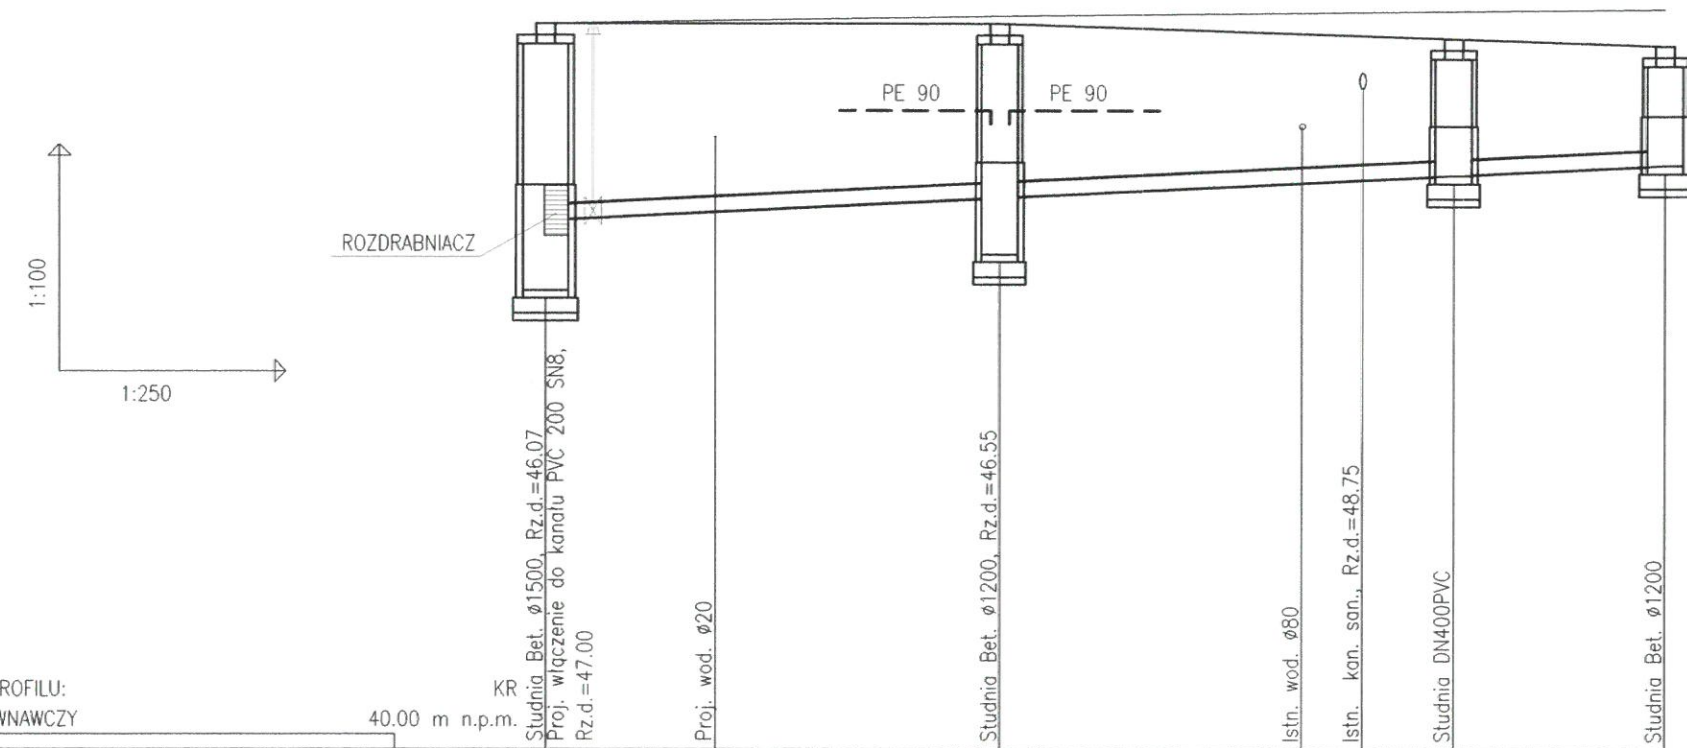


OZNACZENIE PROFILU:
POZIOM PORÓWNAWCZY

	40.00 m n.p.m.	KR	KRP	S1	SZ1
RZĘDNA TERENU PROJ.	49.60	49.60	49.60	49.60	49.32
RZĘDNA TERENU ISTN.	49.60	49.60	49.70	49.70	49.80
RZĘDNA DNA KANAŁU	47.00	47.30	47.30	47.60	47.74
ZAGŁĘBIENIE DNA KANAŁU	2.60	2.30	2.30	2.00	1.58
SPADKI, DŁUGOŚCI	2% / 37.00m				
ŚREDNICA, MATERIAŁ	PVC 200 SN8 L=37.00m				
ODLEGŁOŚCI	0.00	15.00	15.00	30.00	37.00
HEKTOMETRY	KR	KRP	S1	SZ1	

P.S1/EP1-Graf_Generator rysunkowy Profili Koordynator 8.0
Nazwa pliku: Profil_growlacja_Zegrze_Projekt_1

PROFIL KANAŁU SANITARNEGO S1-S3

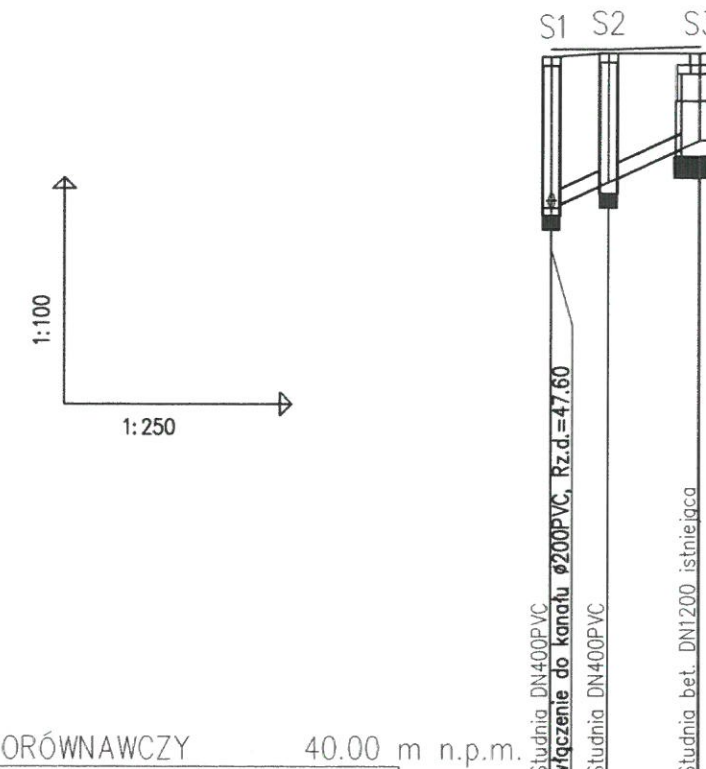

POZIOM PORÓWNAWCZY 40.00 m n.p.m.

	40.00 m n.p.m.	S1	S2	S3
PROJ. RZĘDNA TERENU	49.60	49.60	49.65	49.65
RZĘDNA TERENU ISTN.	49.70	49.70	49.70	49.74
RZĘDNA DNA KANAŁU	47.60	47.95	47.95	48.50
ZAGŁĘBIENIE DNA KANAŁU	2.00	1.70	1.70	1.15
SPADKI, DŁUGOŚCI	18.4% / 5.0			
ŚREDNICA, MATERIAŁ	ø200PVC			
ODLEGŁOŚCI	0.0	2.0	2.0	5.0
HEKTOMETRY	S1	S2	S3	

Generator rysunkowy 7.33c (www.gpi-graf.com.pl)

RYSUNEK ZAMIENNY

NAZWA ZAMÓWIENIA:		BUDOWA LOKALNEJ OCZYSZCZALNI ŚCIEKÓW W M. ZEGRZE POMORSKIE GM. ŚWIESZYNO	
INWESTOR:		GMINA ŚWIESZYNO ŚWIESZYNO 71, 76-024 ŚWIESZYNO	
TREŚĆ RYSUNKU:		PROFIL KANAŁU KR-SZ1, S1-S3	
PROJEKTOWAŁ:		inż. Janusz Witanowski	
SPRAWDZIŁ:		mgr inż. Dariusz Budzisz	
ADRES:		ZEGRZE POMORSKIE GM. ŚWIESZYNO	
STADIUM:		P.W.	
DATA:		02.2018	
SKALA:		1:100/250	
NR RYSUNKU:		11	