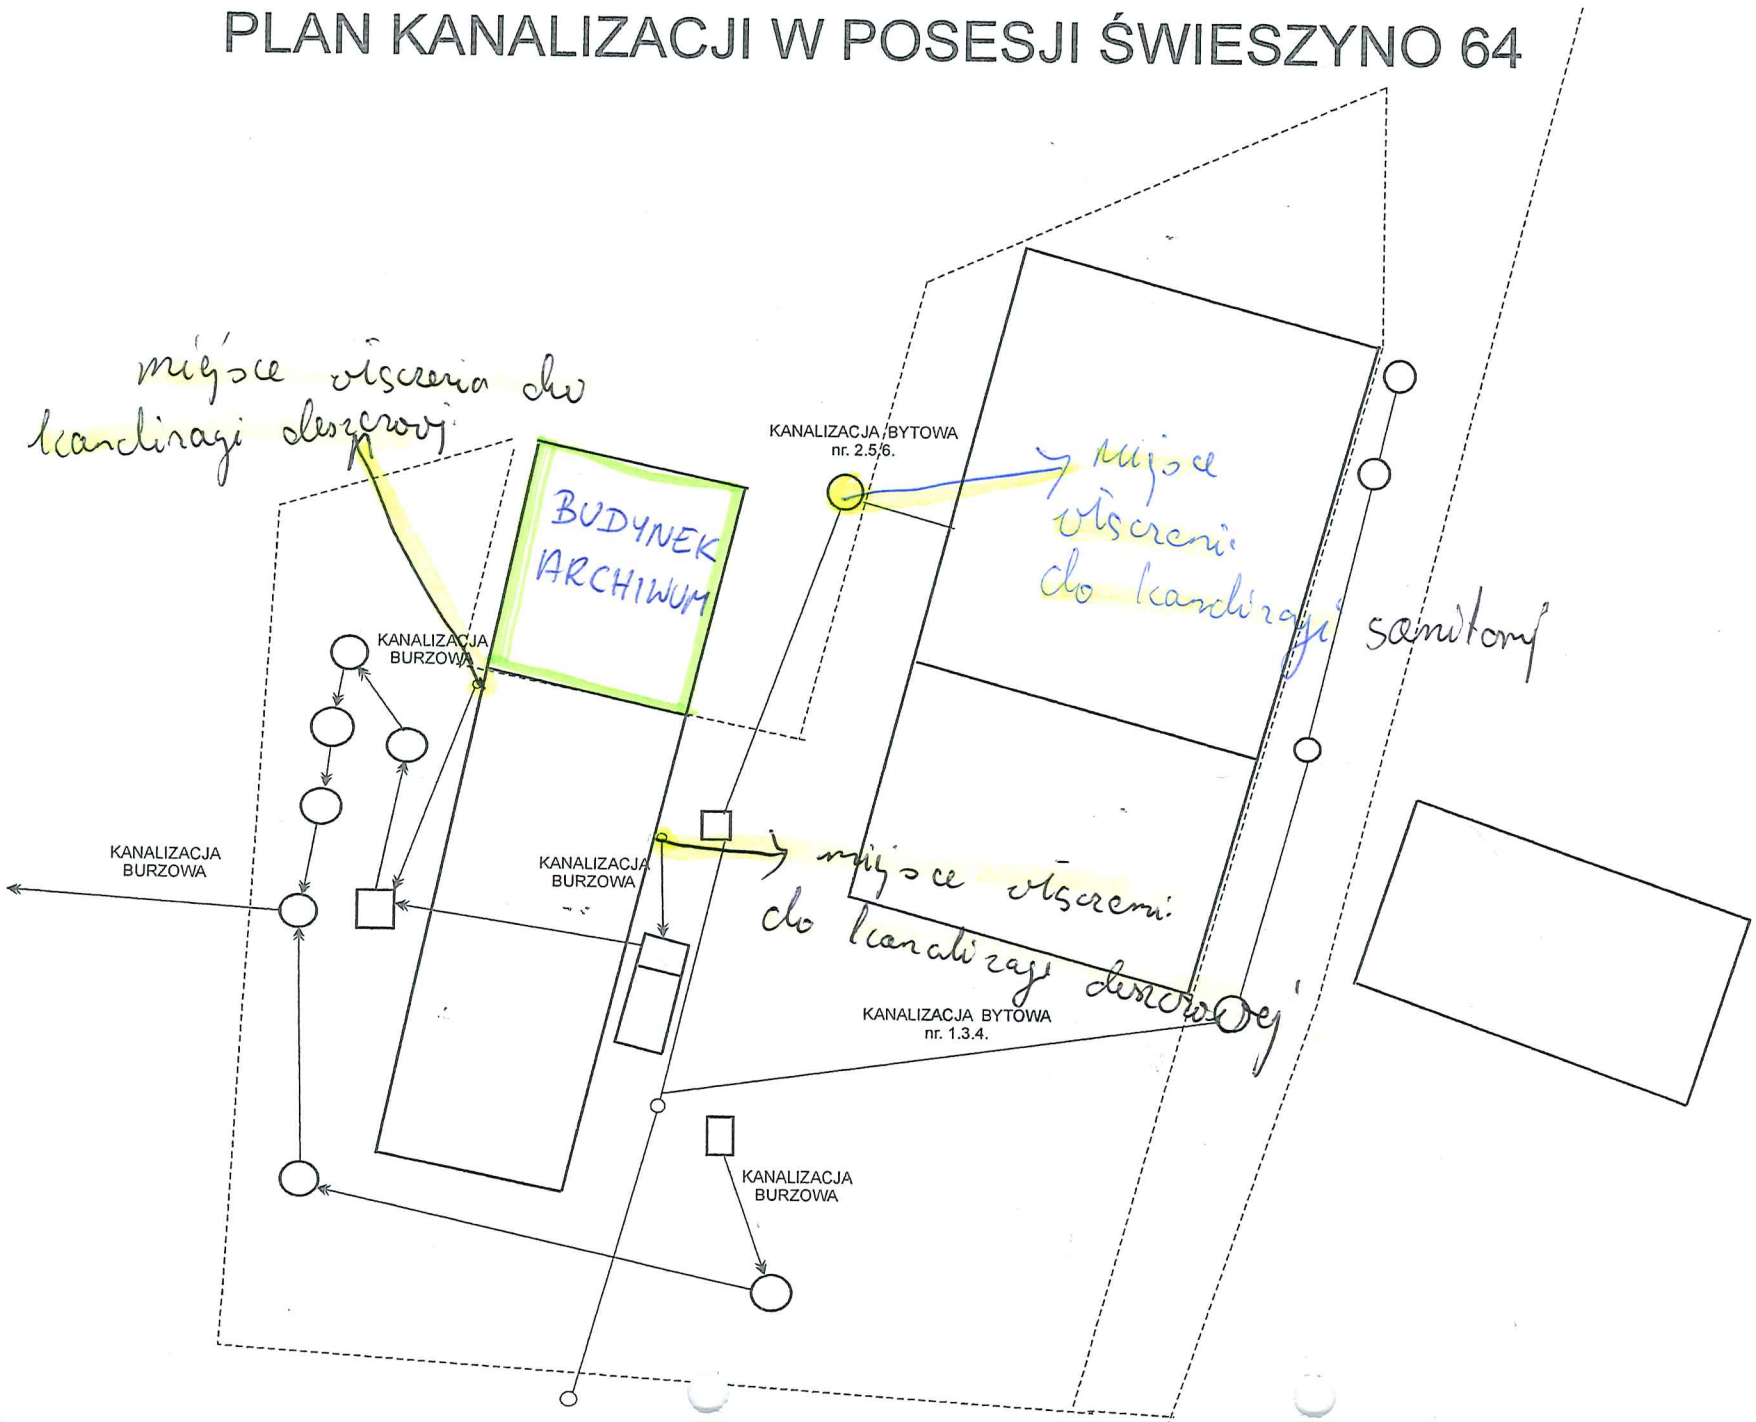PLAN KANALIZACJI W POSESJI ŚWIESZYNO 64