


## Załącznik nr 5 – Przekrój normalny

*Przekrój normalny skala 1:50*

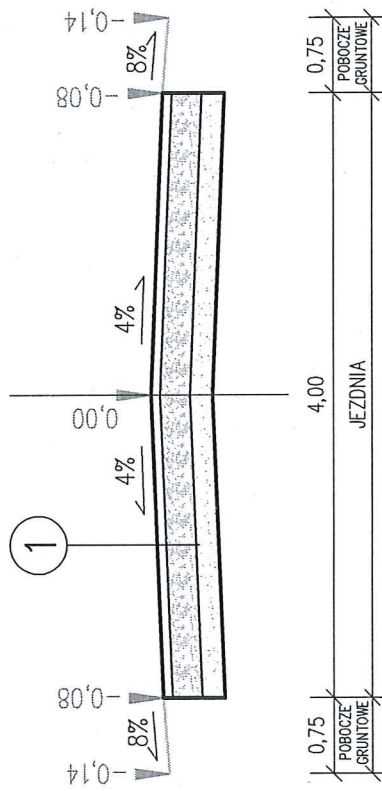

1	<p>NAWIERZCHNIA Z MIESZANKI KRUSZYWA KAMIENNEGO ŁAMANEGO 0-31,5 mm C90/3 gr. 10 cm</p> <p>PODBUDOWA Z TŁUCZNIĄ BETONOWO-CEGLANEJ W PROPORCJI 80/20% gr. 20 cm</p> <p>WARSTWA ODSĄCAJĄCA Z PIASKU, gr. 15 cm</p>
---	---