



Oznaczenia:




wykonany otwór badawczy

1  
34,8

numer otworu  
przybliżona rzędna wlotu otworu [m n.p.m.]

stan gruntu

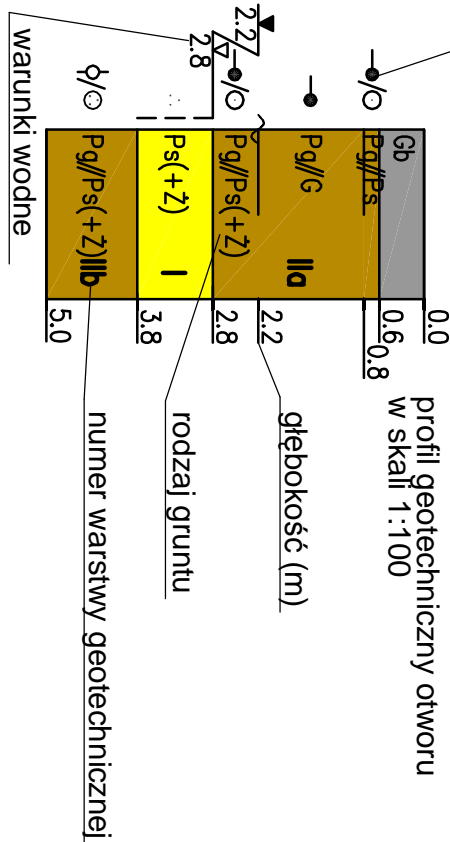

Rp▲

reper roboczy

ZPH "GEOLOG" mgr B. Plichta

75-361 Koszalin, ul. Dmowskiego 27, tel./fax 94 345-20-02

e-mail: geolog@wp.pl

MAPA DOKUMENTACYJNA

SKALA 1:500

Obiekt	Opracował	Data	Podpis
DUNOWO gm. Świeszyno dz. 85/18 - pompownia ścieków	mgr Bolesław Plichta upr. CUG 070772	12.2017	