


POMIESZCZENIA SĄSIEDNIE
POZA ZAKRESEM OPRACOWANIA

ZE-03 ZESTAWIENIE POWIERZCHNI P			
Nr	NAZWA	POSADZKA	POWIERZCHNIA
-0.1	P.ARCHIWUM	P.TERAKOTA	19,5
1	P.ARCHIWUM	P.BETON	32,8
3	KOMUNIKACJA	P.BETON	3,6
4	P.BIUROWY	P.TERAKOTA	5,1
5	P.GOSP.+wc	P.TERAKOTA	3,6
			64,6 m²

przewód powietrzno-spalinowy d=100/150mm
- pionowy
- wyprowadzony ponad dach

kocioł gazowy kondensacyjny z zamkniętą komorą spalania
o mocy 18 [kW]

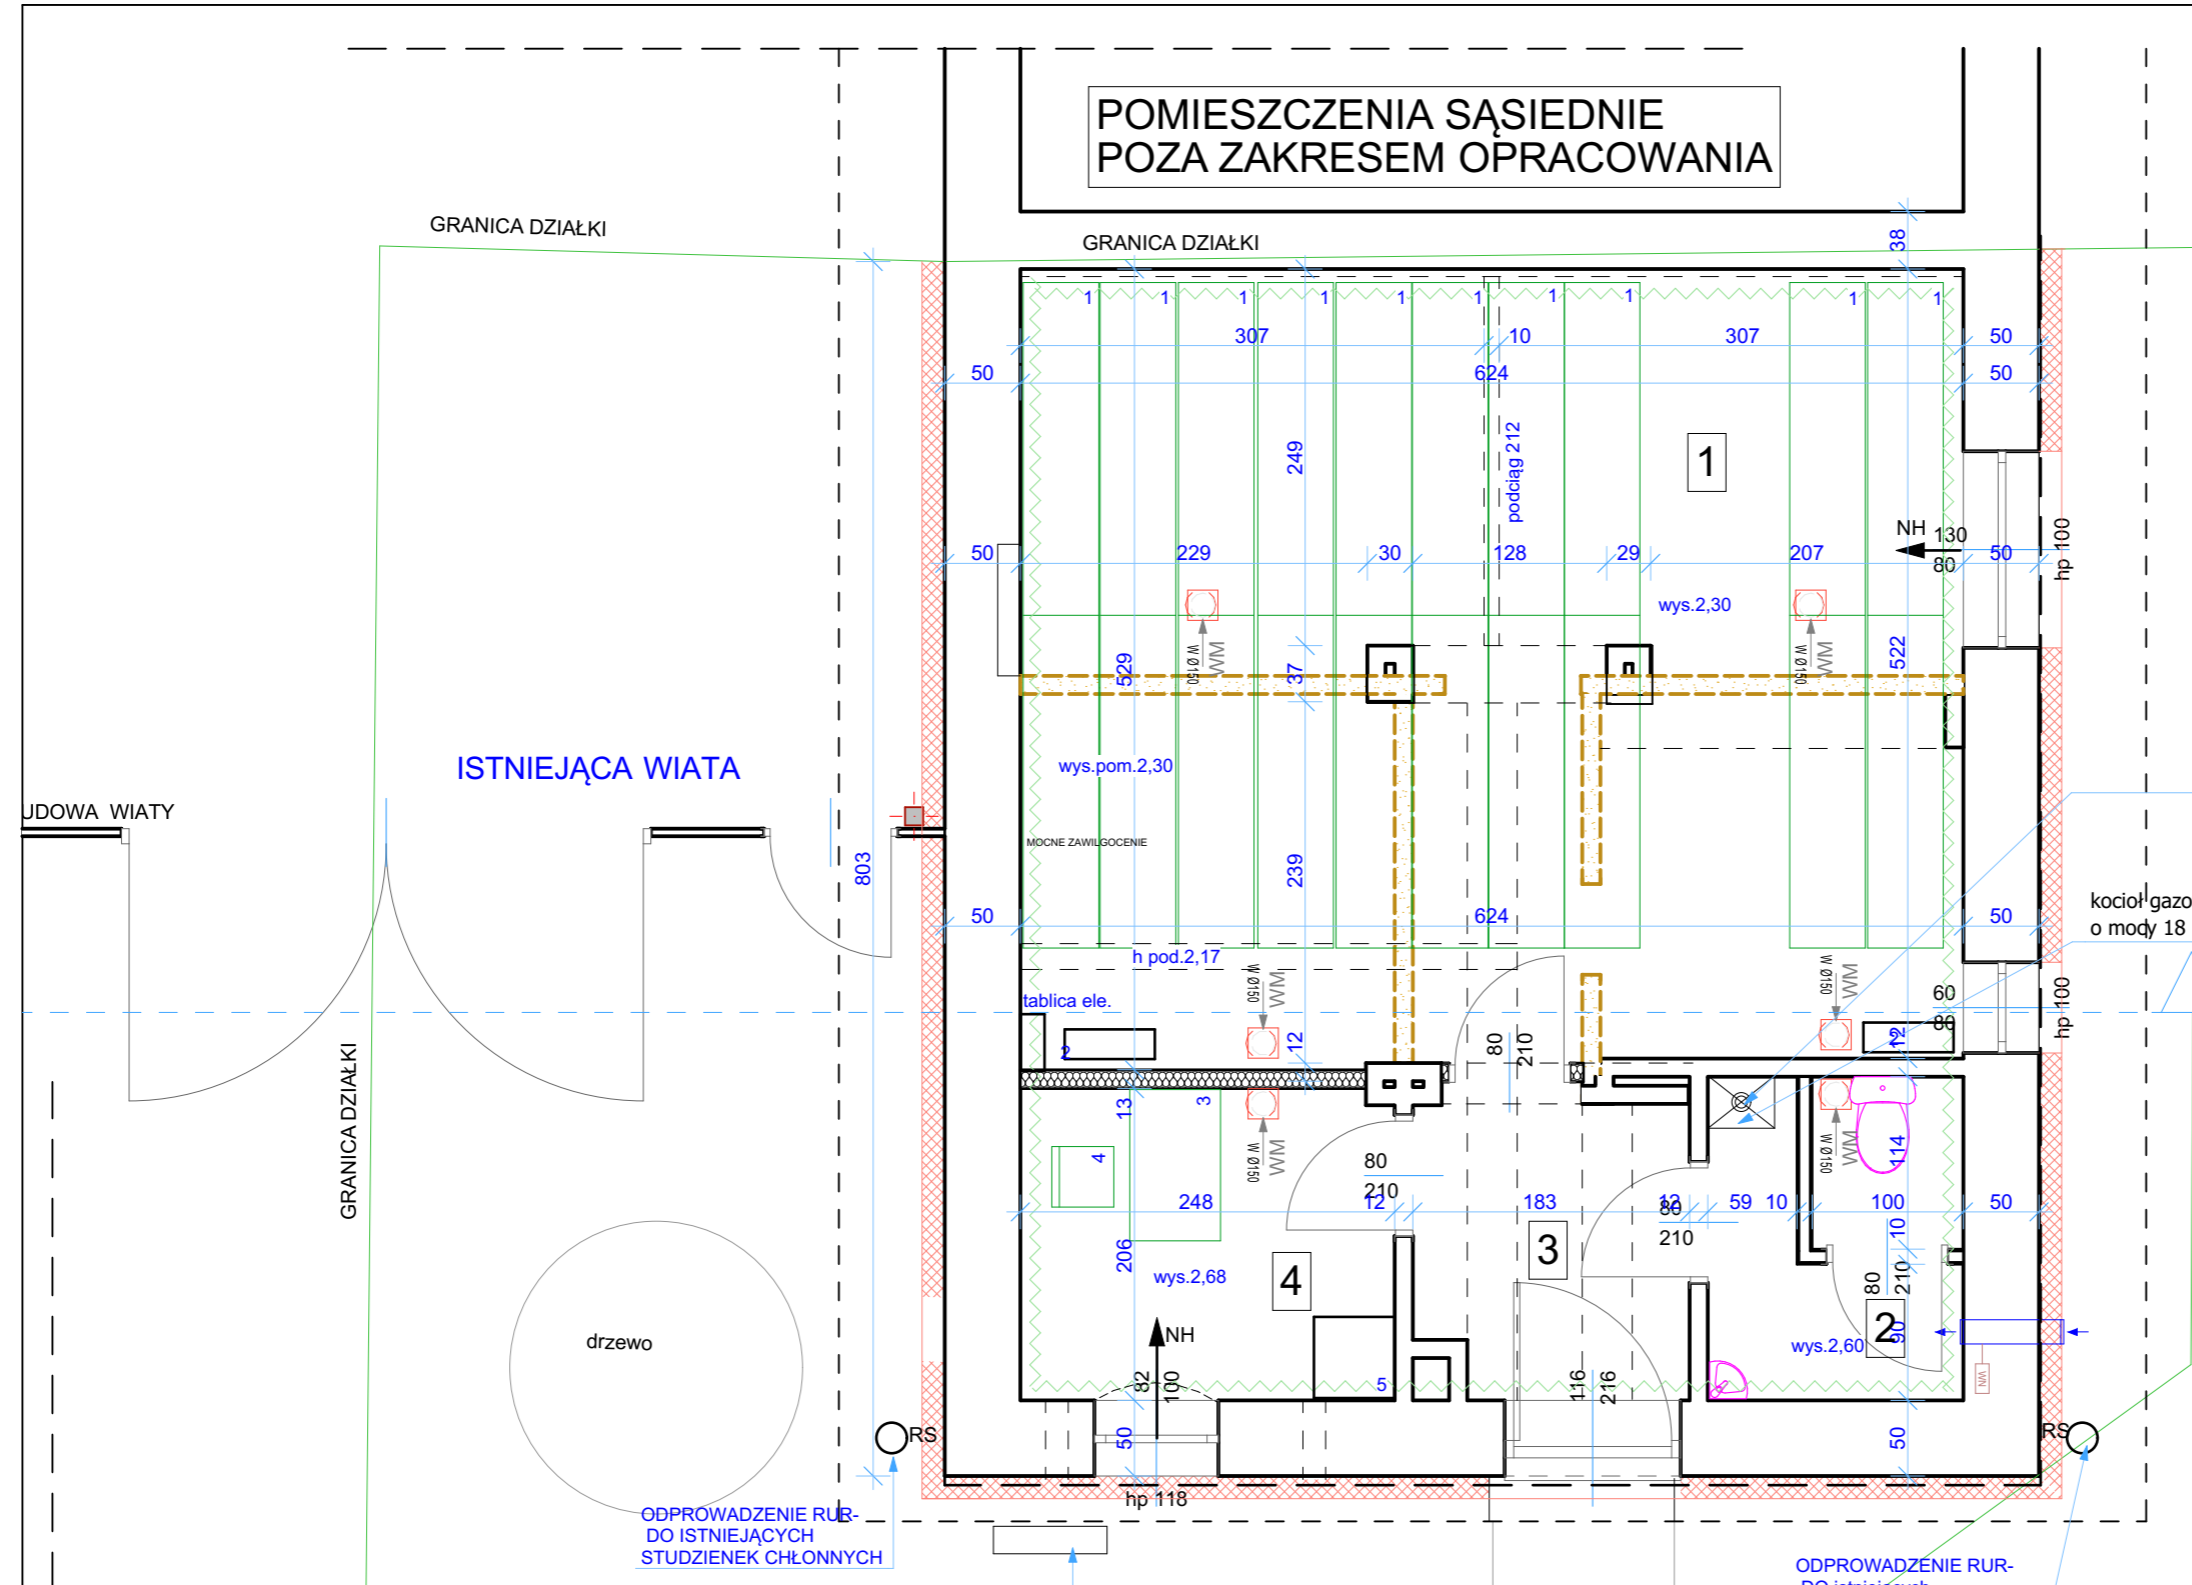

ISTNIEJĄCA WIATA

drzewo

ODPROWADZENIE RUR-
DO ISTNIEJĄCYCH
STUDZIENEK CHŁONNYCH

ODPROWADZENIE RUR-
DO ISTNIEJĄCYCH
STUDZIENEK CHŁONNYCH

ZAKRES DOCIEPLENIA- STYROPIAN GR.15 cm

ZAKRES REMONTU ŚCIAN ZEWNĘTRZNYCH

NH NAWIETRZAK HIGROSTEROWALNY WYDAJNOŚCI 30,0 m³/h

IZOLACJA ŚCIAN FUNDAMENTOWYCH

WENTYLACJA GRAWITACYJNA WSPOMAGANA MECHANICZNIE

- WYPOSAŻENIE
- 1-REGAŁ przesuwany ręczny
 - 2-NAWILŻACZ
 - 3.BIURKO
 - 4.KRZESŁO
 - 5.URZĄDZENIE KOPIUJĄCE

arch+
Bernadeta Jastrzębska

INWESTOR:
GMINA ŚWIESZYNO
ŚWIESZYNO 71
76-024 ŚWIESZYNO

TYTUŁ RYSUNKU:
RZUT PRZYZIEMIA

NAZWA INWESTYCJI:
REMONT ISTNIEJĄCYCH
POMIESZCZEŃ
ARCHIWUM ZAKŁADOWEGO
DZ.NR 358/7
OBR.ŚWIESZYNO
ŚWIESZYNO

PROJEKTANT:
mgr inż. arch. Bernadeta Jastrzębska
nr upr. 67/Sz/2001

SKALA:
DATA: KWIECIEŃ 2018

NR RYSUNKU:
1/A

STADIUM:PROJ.BUD.