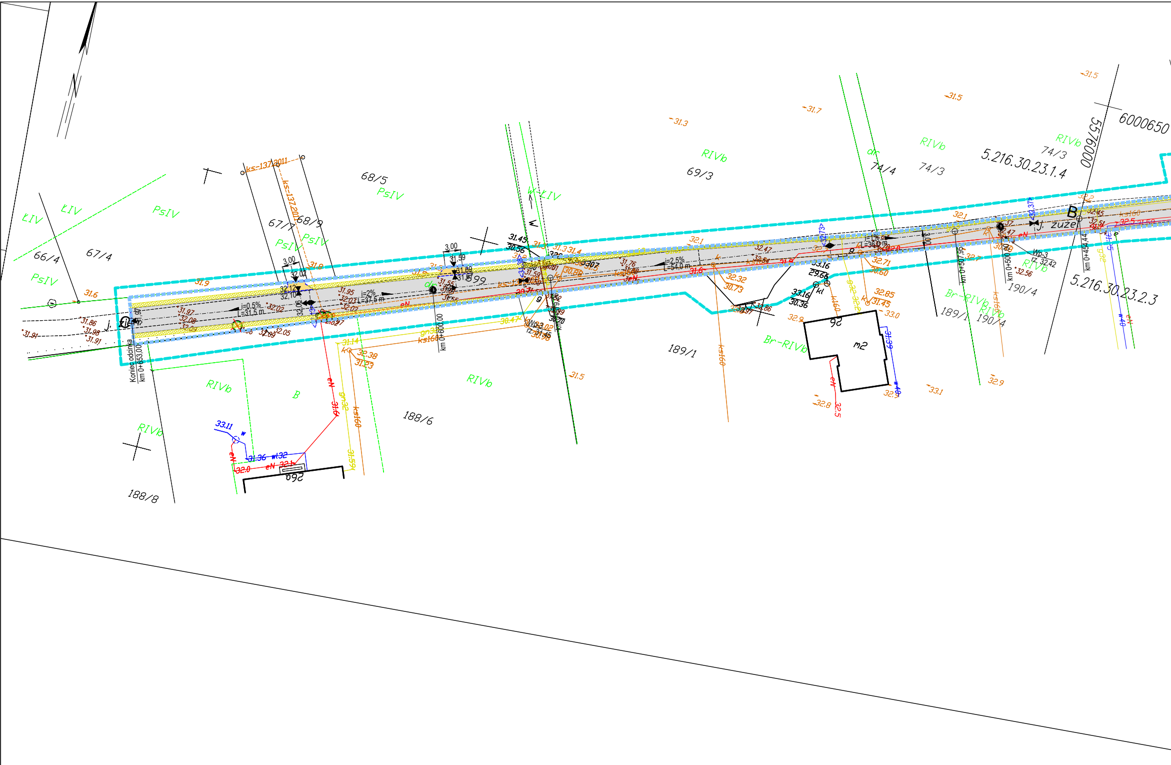
6000650
5576000
5.216.30.23.1.4
5.216.30.23.2.3
68/5
67/7
68/9
67/4
66/4
69/3
74/4
74/3
189/1
190/4
188/6
188/8
PsIV
ŁIV
RIVb
W-ŁIV
Br-RIVb
B
dr
ks-137,2011
j. zuże
B
i=0,5%
L=31,5 m
i=2%
L=37,5 m
i=2,5%
L=54,0 m
i=1%
L=36,0 m
3,00
Koniec odcinka
km 0+653,00
km 0+600,00
km 0+507,95
km 0+500,00
km 0+454,44
Wp-3
Wo-3
m2
eN
ks160
gn32
w40
w32
kl
31.5
31.7
31.3
32.1
32.47
32.85
33.0
33.1
32.9
32.8
32.5
31.6
31.9
31.91
31.86
31.98
31.97
32.08
32.05
32.38
31.23
31.14
33.11
31.36
32.0
33.16
30.36
29.66
32.32
30.73
32.71
30.60
31.45
30.56
31.59
32.02
32.12
32.10
32.06

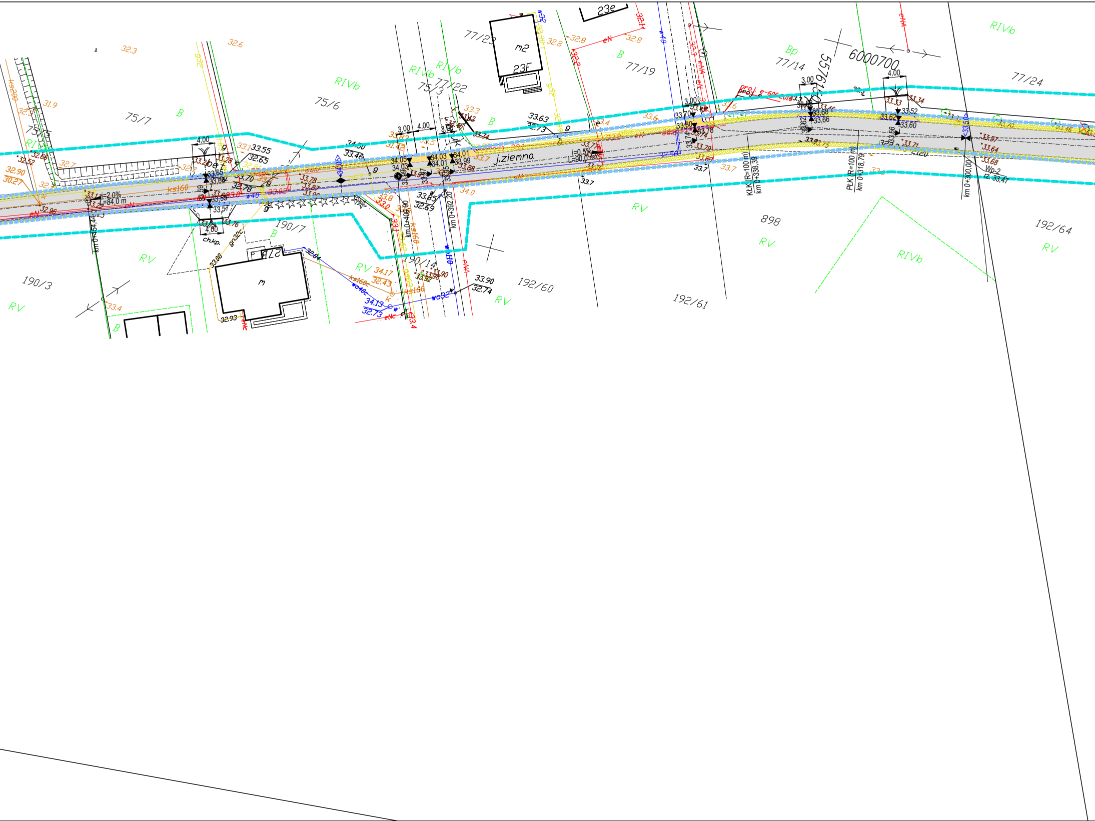
j.ziemna
6000700
5576
i=2,0%
L=84,0 m
i=0,5%
L=90,0 m
km 0+454,44
km 0+400,00
km 0+392,20
km 0+338,39
km 0+318,79
km 0+300,00
KtK (R=100 m)
PLK (R=100 m)
Wp-2
rz. 33,47
ch.kp.
bet.
proj. e-606
4,00
3,00
4,60
75/7
75/6
75/5
75/3
77/22
77/23
77/19
77/14
77/24
190/3
190/7
190/14
192/60
192/61
192/64
898
23F
23e
27B
m2
m
RIVb
RV
B
Bp
ks160
ks200
wo40c
wo32
w40
w110
eN
eNA
eNc
gn32c
33,55
32,65
34,50
33,46
33,63
32,73
33,90
32,74
34,17
32,43
34,13
32,73
33,85
32,69
34,05
34,03
34,01
33,99
33,70
33,68
33,66
33,62
33,60
33,52
33,65
33,57
33,76
33,78
33,80
32,90
30,27
32,96
32,93
33,08
32,84

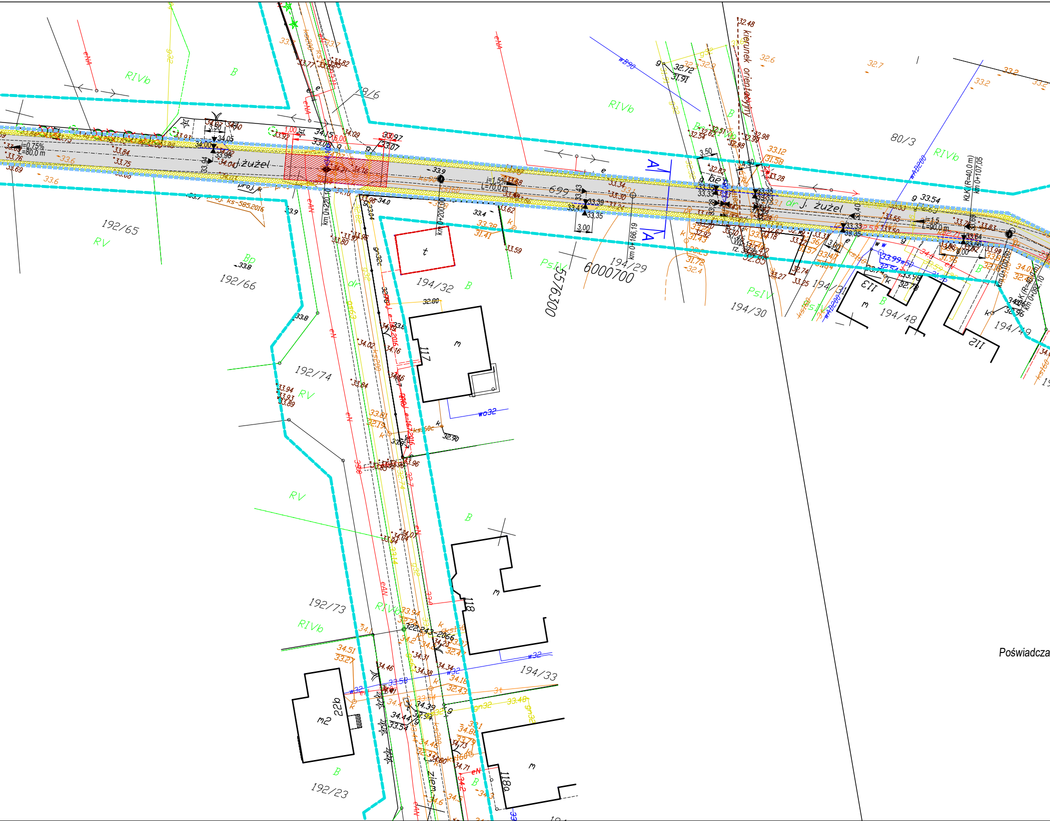
J. żużel
dr J. żużel
kierunek orientacyjny
A
A
i=0,75%
L=80,0 m
i=1,5%
L=70,0 m
i=1,5
L=90,0 m
km 0+220,10
km 0+200,00
km 0+166,19
KLK (R=40,0 m)
km 0+107,05
km 0+100,00
5576300
6000700
699
18/6
80/3
192/65
192/66
192/74
192/73
192/23
194/32
194/29
194/30
194/31
194/48
194/49
194/33
117
118
118a
113
112
22b
m
m2
t
RIVb
RV
PsIV
B
Bp
proj. k
wo32
w32
eN
ziem

Poświadcza

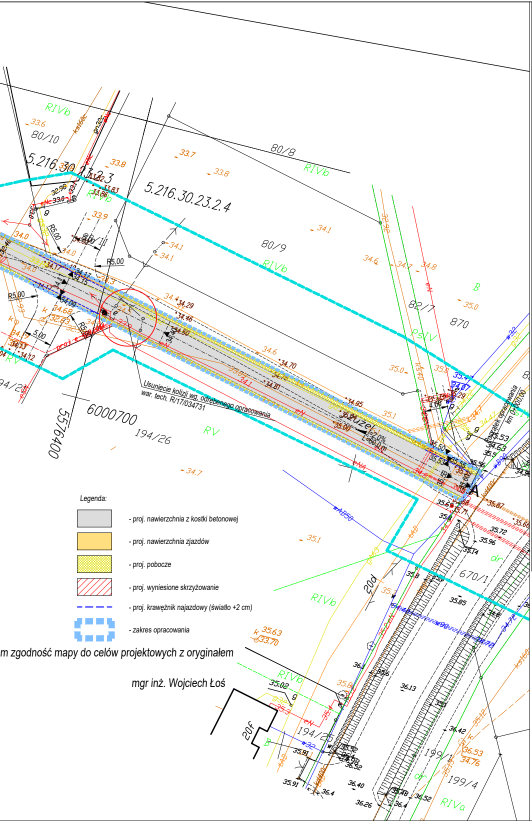
5.216.30.23.2.4
5.216.30.23.2.3
80/8
80/9
80/10
80/11
82/7
870
194/26
194/25
670/1
199/1
199/4
RIVb
RIVa
RV
PsIV
6000700
5576400
Usunięcie kolizji wg. odrebenego opracowania
war. tech. R/17/034731
Początek opracowania km 0+000,00
pobocze
i=2,0%
L=60,0 m
R5.00
5.00
A
20d
20f
wAD50
w32
kd400c

Legenda:

- ▨ - proj. nawierzchnia z kostki betonowej
- 🟨 - proj. nawierzchnia zjazdów
- ▦ - proj. pobocze
- ▧ - proj. wyniesione skrzyżowanie
- - - - proj. krawężnik najazdowy (światło +2 cm)
- ▭ - zakres opracowania

m zgodność mapy do celów projektowych z oryginałem

mgr inż. Wojciech Łoś

KARTA REJESTRACYJNA MAPY DO CELÓW PROJEKTOWYCH ARKUSZ 1/2

OBIEKT: Świeszyno - Chałupy dz. nr 699, 78/6, 192/7

Gmina: Świeszyno
powiat koszaliński
województwo zachodniopomorskie

nazwa jednostki wykonawstwa geodezyjnego

SKALA: 1: 500
Układ współrzędnych: "2000"
Poziom odniesienia wysokości: Kronsztad '86

Wykonano w ramach roboty geodezyjnej:
Nr: GK.6640.3561.2016

Mapę do celów projektowych sporządzono przy wykorzystaniu:

1. mapy zasadniczej w skali 1 : 500
   Sekcje: 5.216.30.23.1.4, ...2.3, ...2.1, ...2.4, ...4.1, ...4.2
2. ~~danych branżowych części uzbrojenia podziemnego~~
3. ~~pomiaru zieleni wysokiej i pomników przyrody oraz pomiaru innych obiektów wskazanych przez projektanta~~
4. ~~opracowanych geodezyjnie elementów planu zagospodarowania przestrzennego (linie rozgraniczające, linie regulujące, osie ulic)~~
5. Mapa do celów projektowych została wykonana bez ustalenia obciążeń służebnościami gruntowymi ujawnionymi w księgach wieczystych.

Kierownik roboty: inż Mariusz Pawlak upr. 20579 , 1
(imię, nazwisko, nr i zakres upr.zaw.)

Mapa do celów projektowych zawiera uzgodnione projekty.

Granice i nr działek ewidencyjnych według danych PODGiK w Koszalinie z dnia: 06.12.2016r

Dane dotyczące granic spełniają obowiązujące standardy techniczne./
~~Dane dotyczące granic nie spełniają obowiązujących standardów technicznych.~~

Służebności: nie badono .

W zakresie opracowania znajdują się punkty osnowy geodezyjnej nr:
- 521630.1.13300
podlegające ochronie na podst. art. 15, art. 48 ust. 1 pkt 3 ustawy Prawo geodezyjne i kartograficzne

Informacje dotyczące typu nośnika oraz zawartości nośnika z danymi cyfrowymi:

1. Typ nośnika: CD, DVD, inny : ....

Nazwa pliku	Wielkość	Data utworzenia
3561-2016.dxf	3MB	04.02.2017r.

Metoda sporządzenia mapy: cyfrowa

Rejestracja:

Informacje dodatkowe:

1. Zakres pomiaru ▭▭▭▭▭
2. Redakcja znaków zgodna z instrukcją techniczną K-1 (1979) / K-1 (Podstawowa Mapa Kraju z 1998r.) / Rozporządzeniem w sprawie powiatowej bazy GESUT i krajowej bazy GESUT (Dz.U z 2015 poz 1938) / Rozporządzeniem w sprawie bazy danych obiektów topograficznych oraz mapy zasadniczej (Dz.U z 2015 poz 2028)
3. Mapa nadaje się do celów projektowych w zakresie pomiaru.
4. Stopień kartometryczności mapy do celów projektowych jest zgodny z przepisami instrukcji technicznej K-1 (1979)/ K-1 (Podstawowa Mapa Kraju z 1998r.)
5. Wszystkie trwałe obiekty budowlane podlegają wytyczeniu przez jednostkę wykonawstwa geodezyjnego.
6. **Nie wyklucza się istnienia w terenie również uzbrojenia, o którym brak było informacji branżowych i nie zostało odnalezione w czasie inwentaryzacji geodezyjnej**

Uzbrojenie opracowano na podstawie:

1. danych branżowych - z literką B
2. pośredniego ustalenia przebiegu aparaturą elektromagnetyczną - z literą A
3. bezpośrednich pomiarów powykonawczych - bez litery

W związku z tym w częściach 1 i 2 nie gwarantuje się kompletności, a dokładność położenia uzbrojenia na mapie może być niższa od dokładności kartometrycznej mapy.

Aktualność mapy do celów projektowych na dzień:

09.01.2017r.

Kierownik jednostki wykonawstwa geodezyjnego:

aos

AOS Spółka z o.o. Spółka Komandytowa
75-712 Koszalin, ul. Wojska Polskiego 24-26
tel. 094 342 41 66, fax. 094 342 66 53, e-mail: aos@aos.pl, http: //www.aos.pl

Obiekt: Przebudowa dróg gminnych
Adres: 699 obr. Chałupy
Branża: DROGOWA
Treść: Projekt zagospodarowania terenu - Odcinek A-B-C
Inwestor: Gmina Świeszyno
Świeszyno 71
76-024 Świeszyno
Data: 06.2019
Skala: 1:500
Rys. D1
Projektował: mgr inż. Wojciech ŁOŚ upr. nr ZAP/0146/POOD/14
Sprawdził: