



## Przekrój wylotu

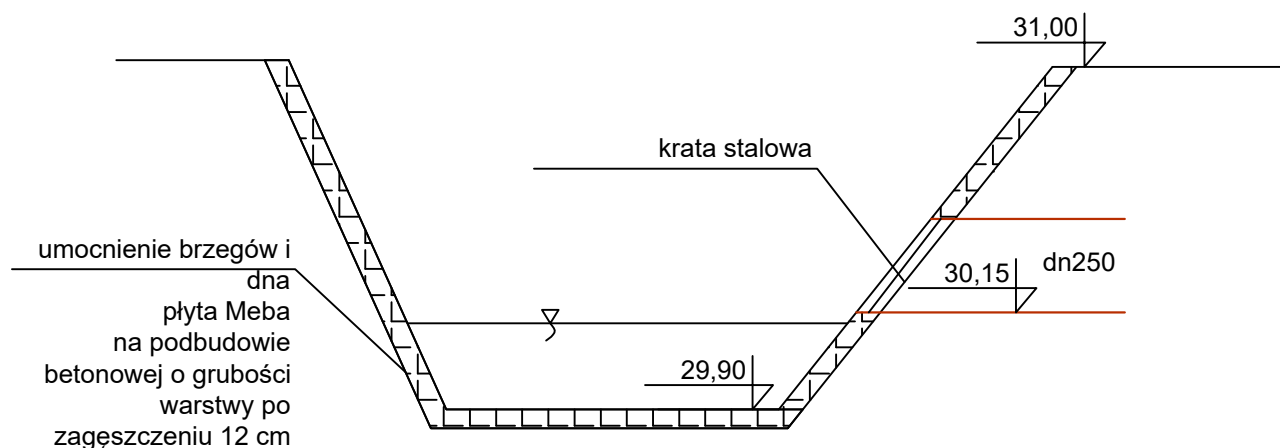

## Rzut wylotu

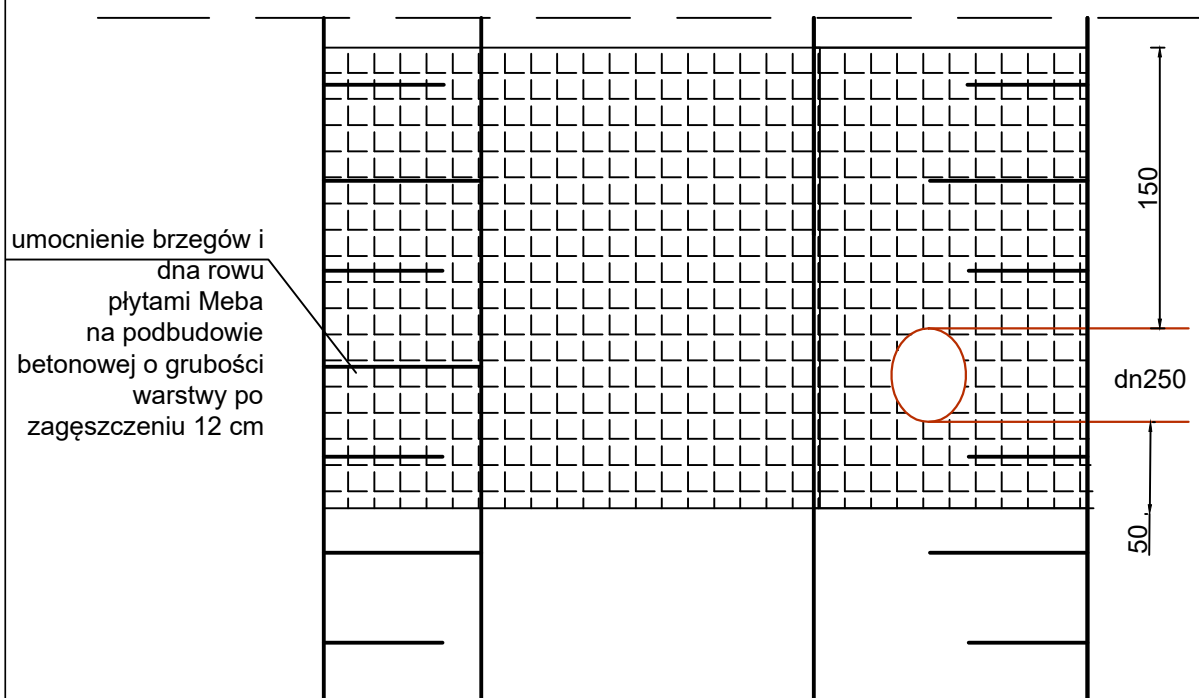

AOS Spółka z o.o. Spółka Komandytowa  
75-712 Koszalin, ul. Wojska Polskiego 24-26  
tel. 094 342 41 66, fax. 094 342 66 53, e-mail: aos@aos.pl, http: //www.aos.pl

Obiekt:	Sieć kanalizacji deszczowej		
Adres:	Chąłupy, dz. nr 699, 192/7, 75/5 obr. 0071 Świeszyno		
Branża:	Sanitarna		
Treść:	Wylot		
Inwestor:	Gmina Świeszyno Świeszyno 71 76-024 Świeszyno		Data: 04.2018
Projektował:	mgr inż. Marta Starzyńska	Upr. nr ZAP/0205/POOS/10	Skala: 1:250
Sprawdził:	mgr inż. Beata Olejarsz	upr. nr ZAP/0226/POOS/12	Rysunek nr: <b>S8</b>