


Załącznik nr 2

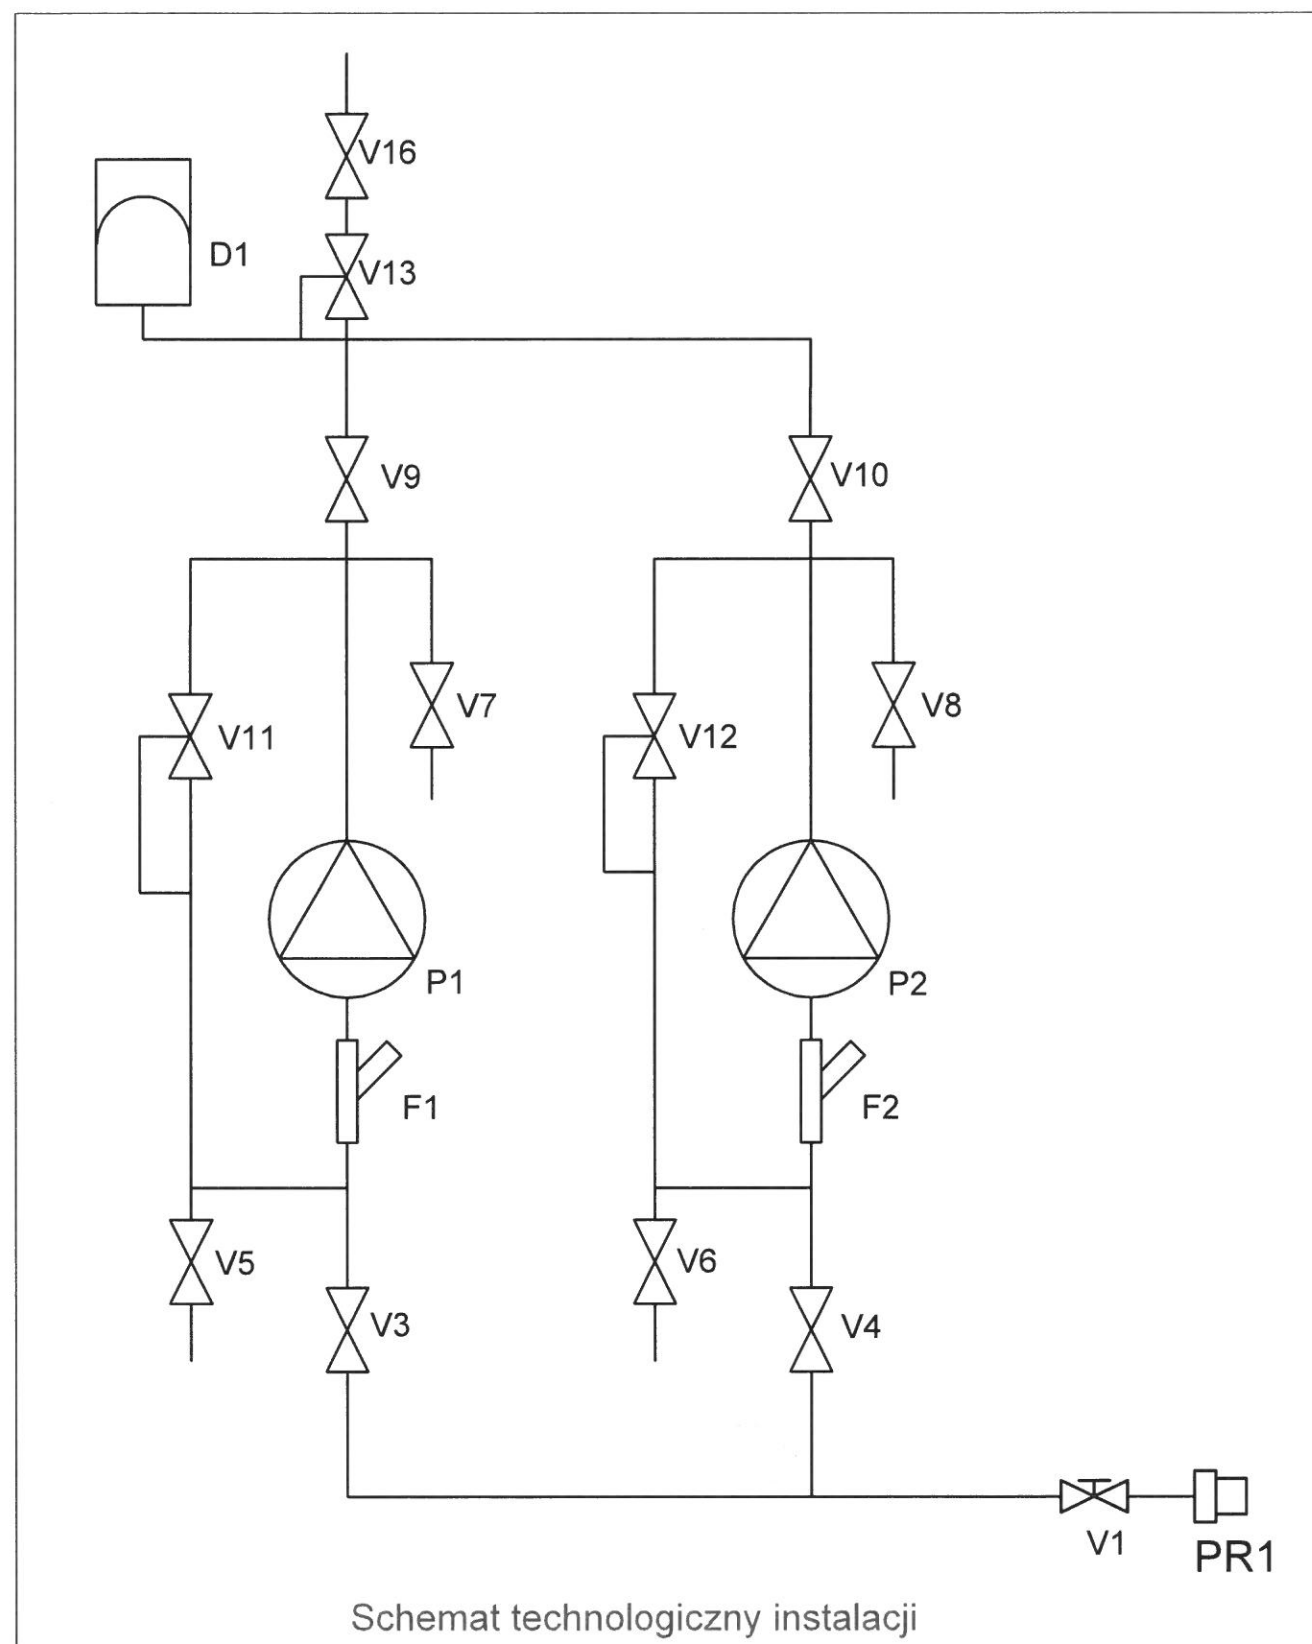

SPECYFIKACJA

Lp.	L.sztuk	Symbol	Nazwa	Typ
1.	2P1, P2,	V1 do V10	Pompa dozująca	seria
2.	10		Zawór odcinający, d20	PVC-U
3.	2V11, V12		Zawór przeciążeniowy	ST/DHV718
4.	1V13		Zawór obciążeniowy	ST/DHV718
5.	1NK		Naczynie kalibracyjne	NK-V500
6.	1D1		Tłumik pulsacji	BAPV-01
7.	2V14, V15		Zawór odcinający	PVC-U
8.	1V16		Zawór odcinający	PVC-U

Schemat panelu dozowania				Nr. rysunku: C105-2	
Projektował: R. DRELICH	Sprawdził:	Zatwierdził:	Plik:105Cad	Data: 09.2012r.	Skala 1:10
PANEL DOZOWANIA 2 POMPY					
OBIEKT:				Arkuszy: 1	Arkusz: 001

1

2

3

4

5

6

7


8

Date

Signature

Checked

Załącznik nr 3

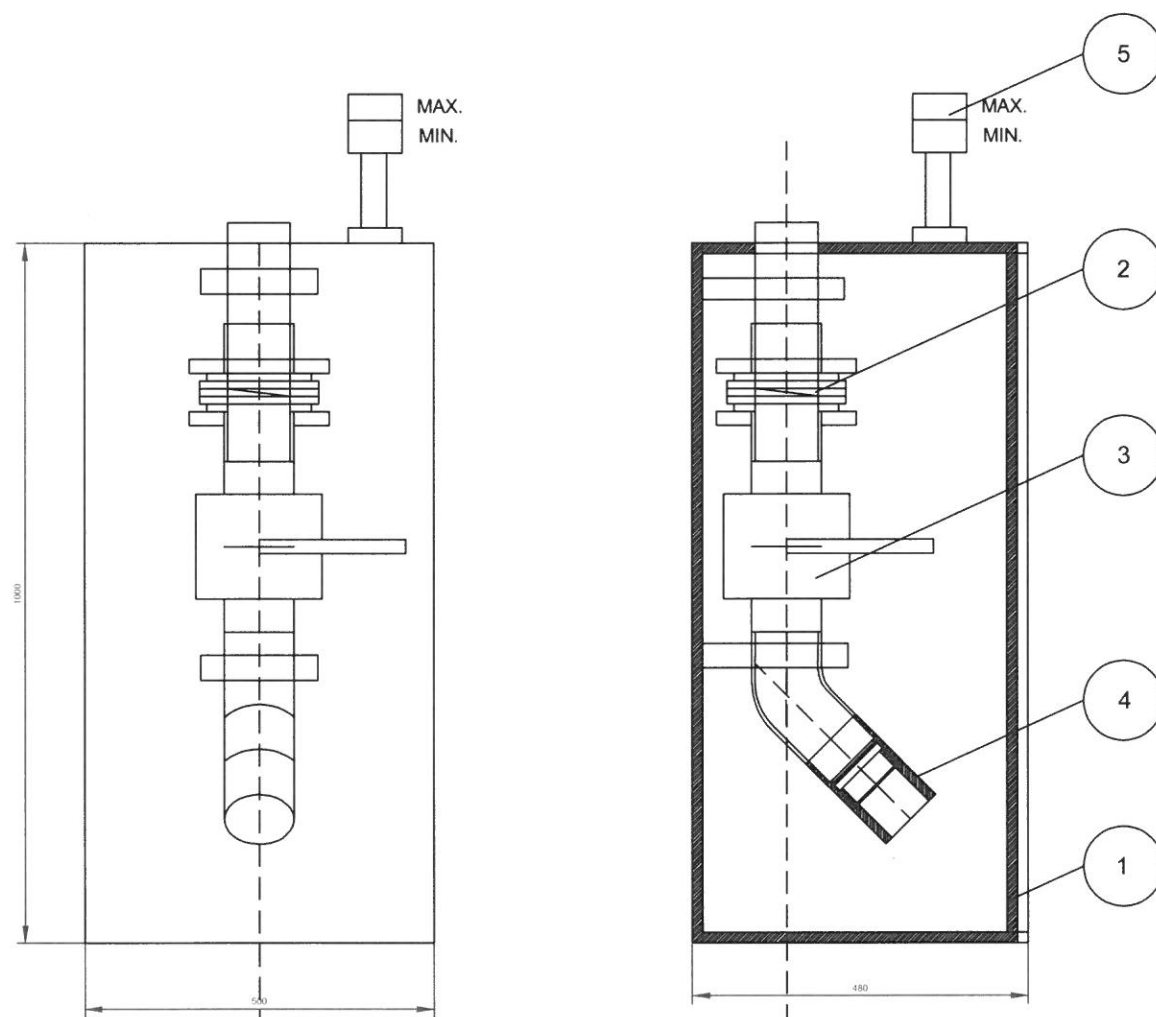


1. Obudowa szafki załadowniczej, mat. PP15mm
2. Zawór zwrotny klapkowy D100, +GF+
3. Zawór kulowy odcinający d90, PVC-U, +GF+
4. Szybkozłącze CAMLOCK, 3", mat PP, Ticon
5. Sygnalizator poziomu MAX. i MIN. zbiornika

Szafka załadownicza				Nr. rysunku: C033	
Projektował: A.RACHWAŁ	Sprawdził:	Zatwierdził:	Plik:026Cad	Data: 12.2008r.	Skala 1:10
			Szafka załadownicza DN80 x 3cale Camlock		
OBIEKT:				Arkuszy:	Arkusz: 001

322.243.153

Załącznik nr 4

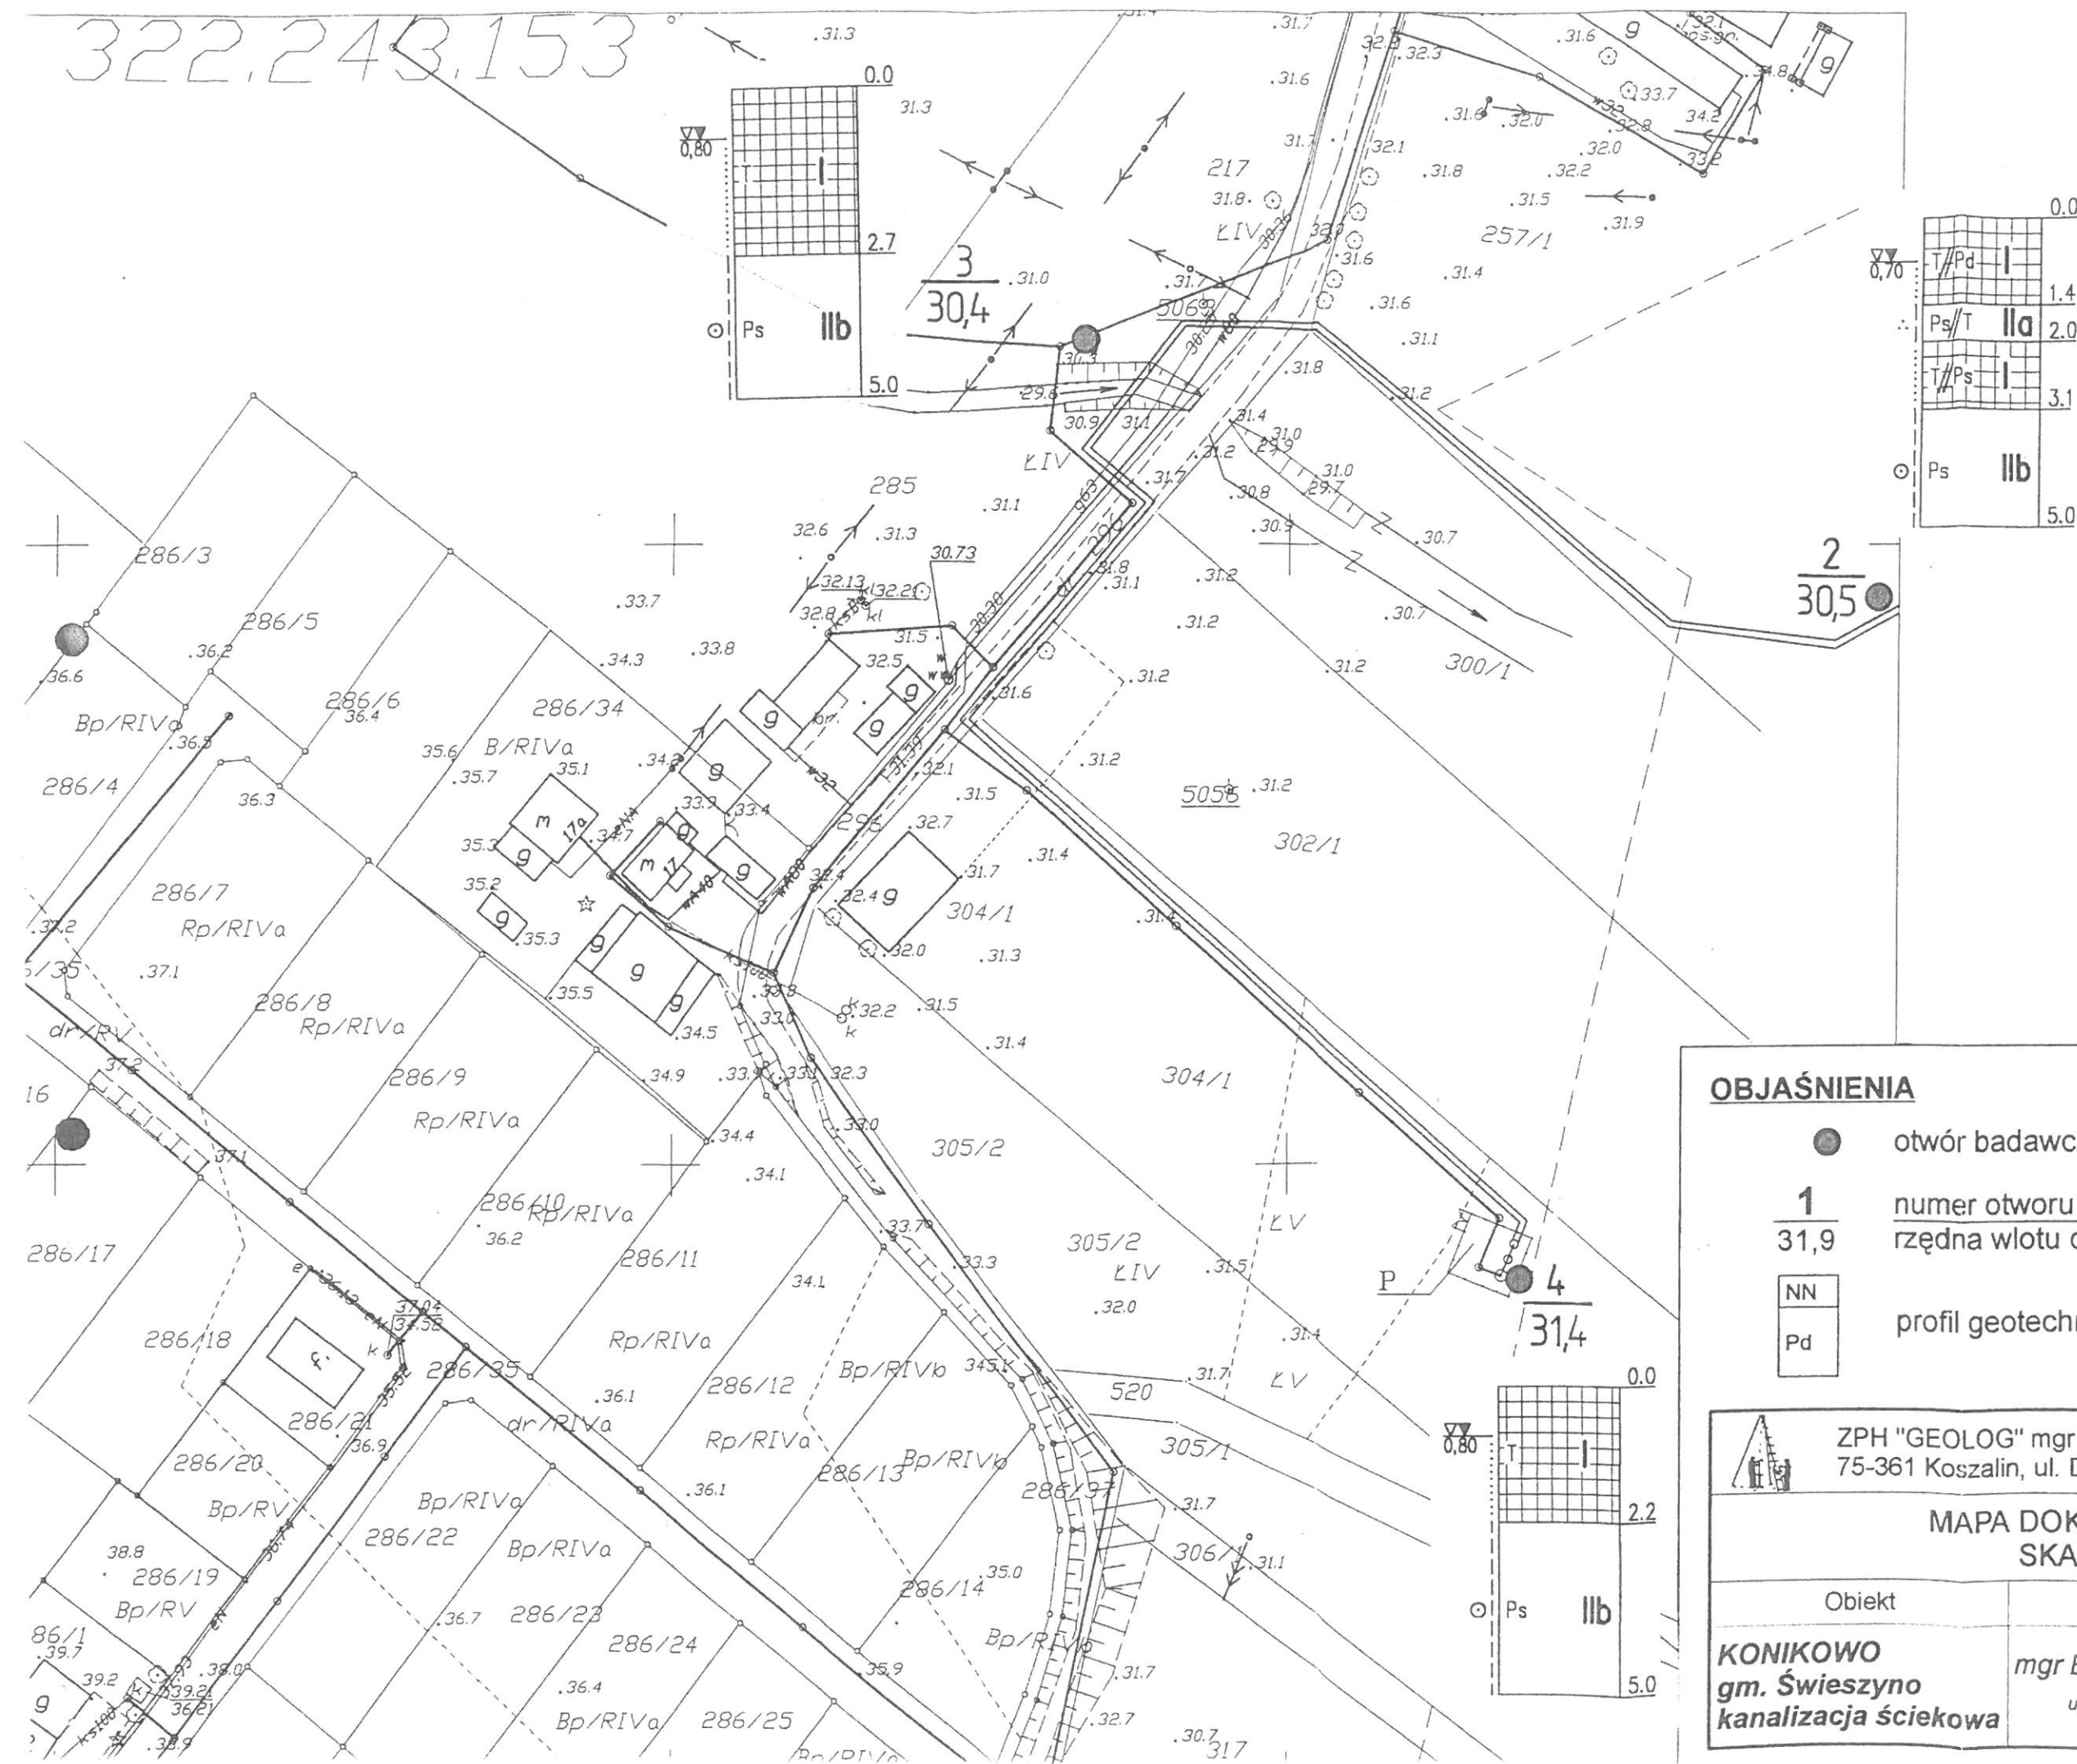

OBJAŚNIENIA

● otwór badawczy

1 numer otworu
31,9 rzędna wlotu otworu

NN
Pd

profil geotechniczny otworu w skali 1:100



ZPH "GEOLOG" mgr B. Plichta
75-361 Koszalin, ul. Dmowskiego 41, tel./fax 345-20-02

MAPA DOKUMENTACYJNA
SKALA 1:1000

Obiekt	Opracował	Data	Podpis
KONIKOWO gm. Świeszyno kanalizacja ściekowa	mgr Bolesław Plichta upr. CUG 070772	08.2001	<i>[Signature]</i>