


cz. 1

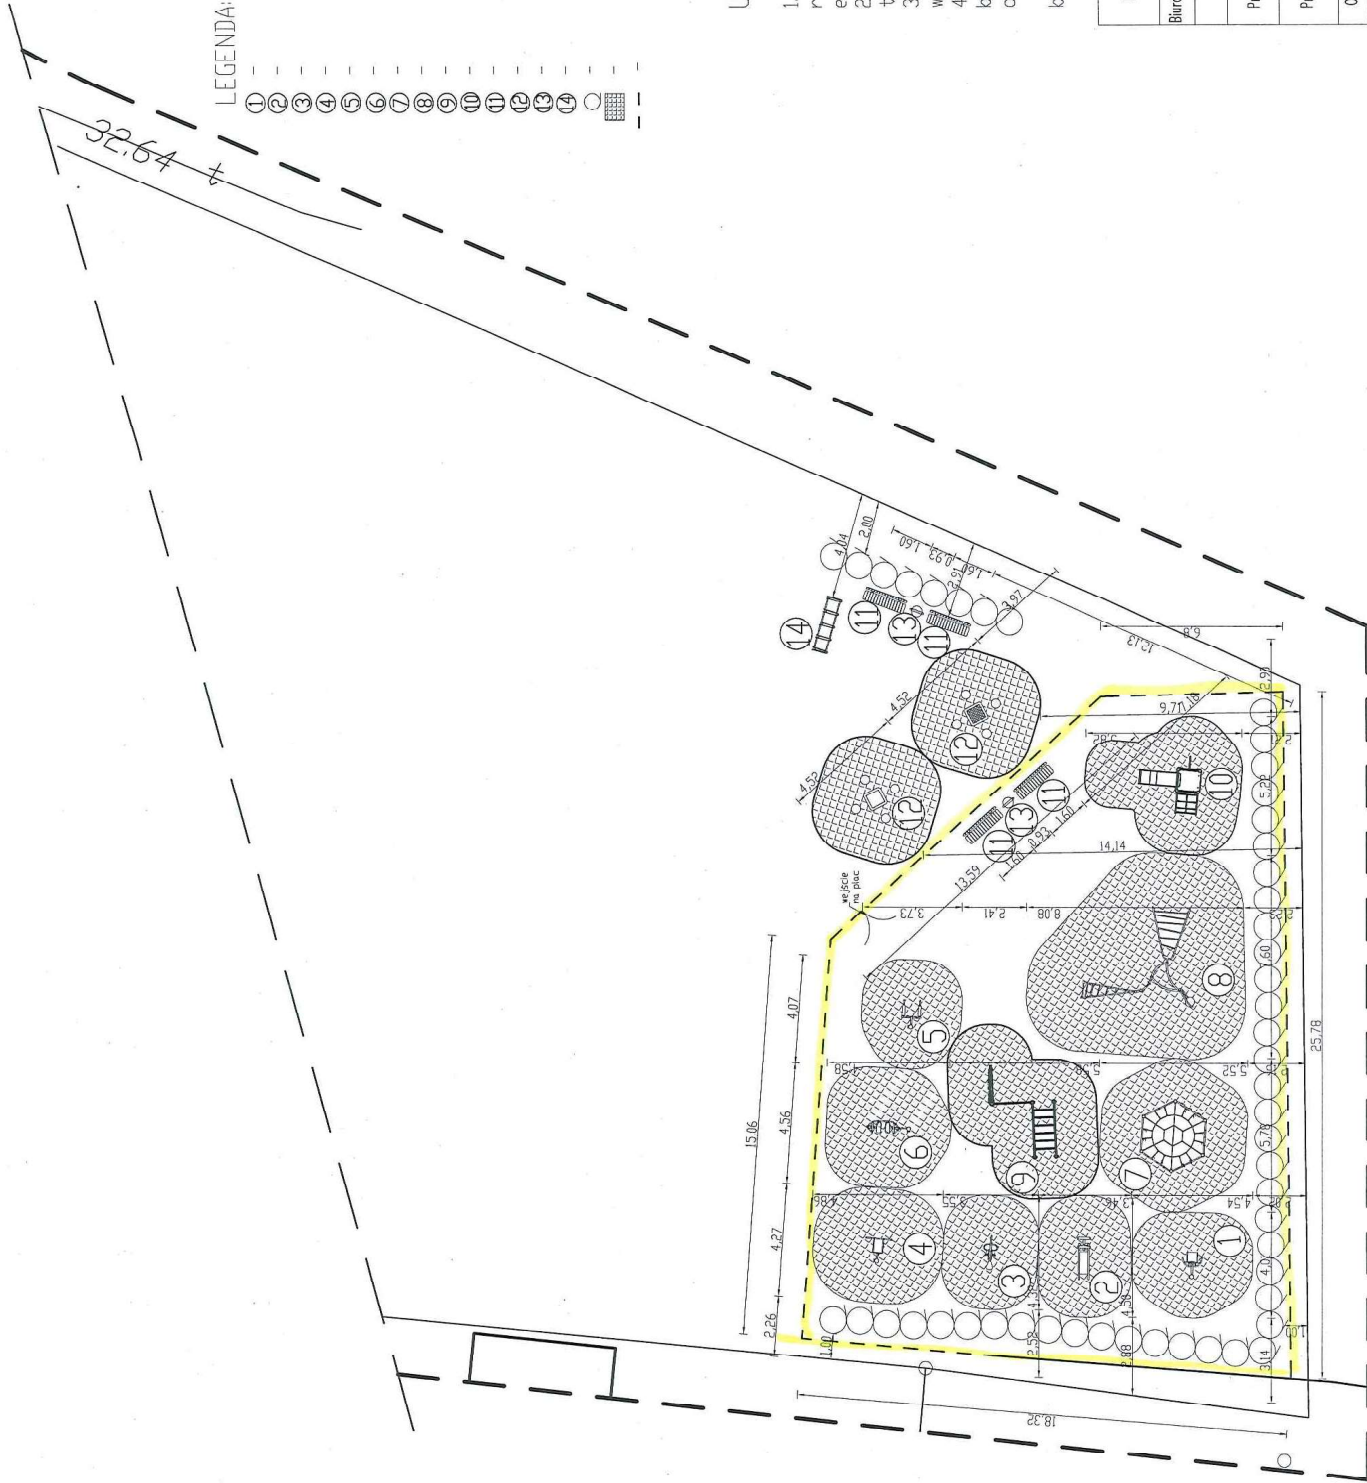

LEGENDA:

- ① - siatwnia zewnętrzna - urządzenie typu "surfer"
- ② - siatwnia zewnętrzna - ławka prosta do ćwiczenia mięśni brzucha
- ③ - siatwnia zewnętrzna - rower s-ocjonarny
- ④ - siatwnia zewnętrzna - urządzenie do podciągania się
- ⑤ - siatwnia zewnętrzna - urządzenie do ćwiczenia mięśni brzucha
- ⑥ - siatwnia zewnętrzna - urządzenie typu "orbitrek"
- ⑦ - drabinka dla dzieci nr 3
- ⑧ - drabinka dla dzieci nr 1
- ⑨ - drabinka dla dzieci nr 2
- ⑩ - drabinka dla dzieci nr 4
- ⑪ - ławka zewnętrzna
- ⑫ - stół do gry w szachy oraz chńczyka
- ⑬ - kosz na śmieci
- ⑭ - stojak na rowery
- - - - - projektowane nasadzenia
- - - - - strefa bezpieczeństwa sprzętu
- - - - - projektowane ogrodzenie

UWAGI:

1. W oznaczonych strefach bezpieczeństwa urządzeń rekreacyjnych nie należy umieszczać żadnych innych elementów.
2. Fundamenty urządzeń wykonywać zgodnie z opisem technicznym.
3. Nawierzchnię placu wykonać jako trawiastą po uprzednim wyrównaniu oraz oczyszczeniu terenu.
4. Przy wykonaniu robót należy stosować jedyne materiały budowlane oraz elementy odpowiadające atestom technicznym oraz ustaleniom odpowiednich norm.
5. Roboty budowlane wykonywać zgodnie z zasadami sztuki budowlanej oraz obowiązującymi przepisami i normami.


Investor	Gmina Świeszyno, Świeszyno 71, 76-024 Świeszyno		
Biurowisko projektowe	HRRR Biuro Projektowe Mariusz Januszewski, Kołowe 76, 76-004 Świeszyno mail: biuro@hrrr-projekt.pl www.hrrr-projekt.pl		
Adres	Dunowo, dz. nr 66	Branża: Architektoniczno-konstrukcyjna	Skala 1:200
Projektował	dr inż. Mariusz Januszewski	Branża konstrukcyjna	01.2018
Projektował	mgr inż. arch. Andrzej Tyszecki	Branża architektoniczna	01.2018
Opracował	Paulina Radzko		01.2018
Opis rysunku	temat: Projekt zamieszczenia mebli architekury na placu rekreacyjnym w Dunowie		Nr rysunku 2

LEGENDA:

- ① - drabinka dla dzieci nr 3
- ② - drabinka dla dzieci nr 2
- ③ - drabinka dla dzieci nr 1
- ④ - siłownia zewnętrzna - urządzenie typu "orbitrek"
- ⑤ - siłownia zewnętrzna - urządzenie typu "surfer"
- ⑥ - siłownia zewnętrzna - urządzenie do podciągania się
- ⑦ - siłownia zewnętrzna - urządzenie do ćwiczenia mięśni brzucha
- ⑧ - siłownia zewnętrzna - rower stacjonarny
- ⑨ - siłownia zewnętrzna - ławka prosta do wykonywania brzuszków
- ⑩ - stół do gry w szachy oraz chińczyka
- ⑪ - ławka zewnętrzna
- ⑫ - piaskownica
- ⑬ - kosz na śmieci
- ⑭ - tablica informacyjna
- - obszar pod elementami placu zabaw - piasek
- - projektowane nasadzenia
- - projektowane ogrodzenie
- ▨ - strefa bezpieczeństwa sprzętu

UWAGI:

1. Wznaczonych strefach bezpieczeństwa urządzeń rekreacyjnych nie należy umieszczać żadnych innych elementów
 2. Fundamenty urządzeń wykonywać zgodnie z opisem technicznym.
 3. Nawierzchnię placu wykonać jako trawiastą po uprzednim wyrównaniu oraz oczyszczeniu terenu - jedynie pod urządzeniami placu zabaw wykonać podłoże z piasku.
 4. Przy wykonaniu robót należy stosować jedynie materiały budowlane oraz elementy odpowiadające atestom technicznym oraz ustaleniom odpowiednich norm.
- Roboty budowlane wykonywać zgodnie z zasadami sztuki budowlanej oraz obowiązującymi przepisami i normami.

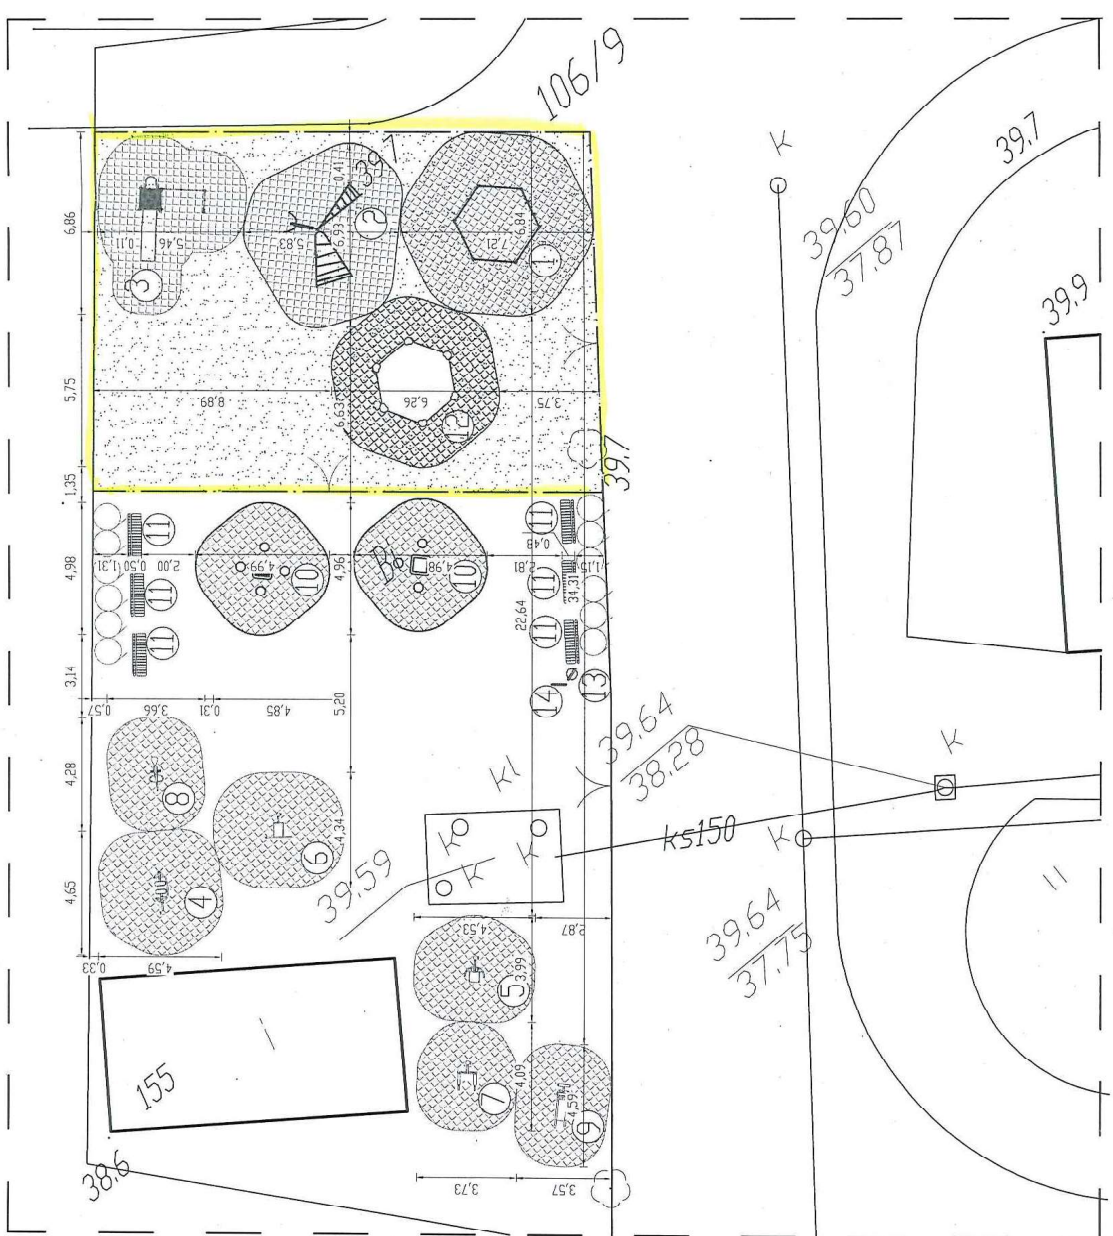


Investor	Gmina Świeszyno, Świeszyno 71, 76-024 Świeszyno		
Biuro projektowe	KORIT Euro Projektowa Marcin Januszewski, Konikowo 76, 76-024 Świeszyno www.korit-projekt.pl mail: biuro@korit-projekt.pl tel. kom: 502 255 881		
Adres	Konikowo, dz. nr 106/9	Branża: Architektoniczno-Konstrukcyjna	Skala 1:200
Projektował	dr inż. Mariusz Januszewski	Branża konstrukcyjna	01.2018
Projektował	mgr inż. arch. Andrzej Tyszecki	Branża architektoniczna	01.2018
Opracował	Paulina Rodzko	A/PMB/8300/124/79	
Opis rysunku	Temat: Projekt rozmieszczenia mebli architektonicznych na placu rekreacyjnym w Międzyzdrojach		Nr rysunku 2

CIĘŚĆ 3

LLULIWA.

- ① - stół do gry w szachy oraz
chłirczyka
- ② - drabinka dla dzieci nr 3
- ③ - drabinka dla dzieci ze
zjeżdżalnią
- ④ - drabinka dla dzieci nr 4
- ⑤ - drabinka dla dzieci nr 2
- ⑥ - drabinka dla dzieci nr 1
- ⑦ - kolejka liniowa
- ⑧ - siłownia zewnętrzna -
urządzenie do podciągania się
- ⑨ - siłownia zewnętrzna - urządzenie
typu "orbitrek"
- ⑩ - siłownia zewnętrzna - urządzenie
do ćwiczenia mięśni brzucha
- ⑪ - siłownia zewnętrzna - rower
stacjonarny
- ⑫ - siłownia zewnętrzna - urządzenie
do ćwiczenia mięśni brzucha
- ⑬ - siłownia zewnętrzna - urządzenie
typu "surfer"
- ⑭ - ławka zewnętrzna
- ⑮ - kosz na śmieci
- ⑯ - stojak na rowery
- ⑰ - piaskownica
- ⑱ - tablica informacyjna
- - projektowane nasadzenia
- - obszar projektowany
- - strefa bezpieczeństwa sprzętu
- - projektowane ogrodzenie
- - projektowana brama ogrodzeniowa
- - obszar pod urządzeniami placu
zabaw - piasek

Granica działki 16/28

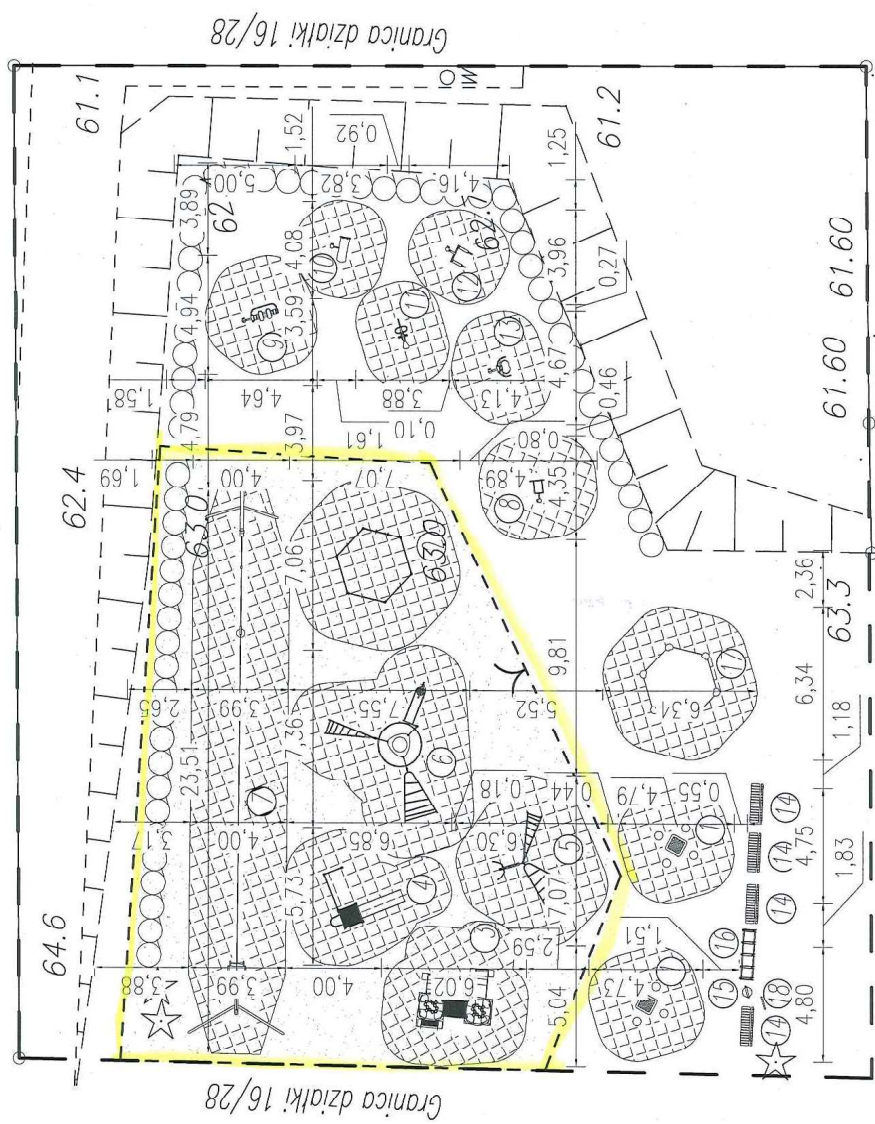

UWAGI:

1. W oznaczonych strefach bezpieczeństwa urządzeń rekreacyjnych nie należy umieszczać żadnych innych elementów.
2. Fundamenty urządzeń wykonywać zgodnie z opisem technicznym.
3. Nawierzchnię placu wykonać jako trawiastą po uprzednim wyrównaniu oraz oczyszczeniu terenu. Pod urządzeniami placu zabaw wykonać podłoże piaskowe.
4. Przy wykonaniu robót należy stosować jedynie materiały budowlane oraz elementy odpowiadające atestom technicznym oraz ustaleniom odpowiednich norm. Roboty budowlane wykonywać zgodnie z zasadami sztuki budowlanej oraz obowiązującymi przepisami i normami.

Investor	Gmina Świeszyno, Świeszyno 71, 76-021, Świeszyno
Biurowisko	Miejsce Inwestycji 161 502 255 881
projektowe	Konkursa 7/6 projekt architektury i architektury
Adres	Świeszyno 76-024 Świeszyno
Opis	Strefa rekreacyjno-konkretywna
Projektant	Pracownia Architektoniczno-Konstrukcyjna
Temat	Projekt zamieszczenia obiektów na placu rekreacyjnym w Świeszynie
Opis	05.2019
Projektant	ZIP/0008/POK/09 05.2019
Projektant	A/PMB/8300/124/79 05.2019
Opis	1.200