PROJEKT ZAGOSPODAROWANIA TERENU

SKALA 1:500

Przebudowa pasa drogowego dróg gminnych w m. Konikowo, gm. Świeszyno

Kanalizacja deszczowa
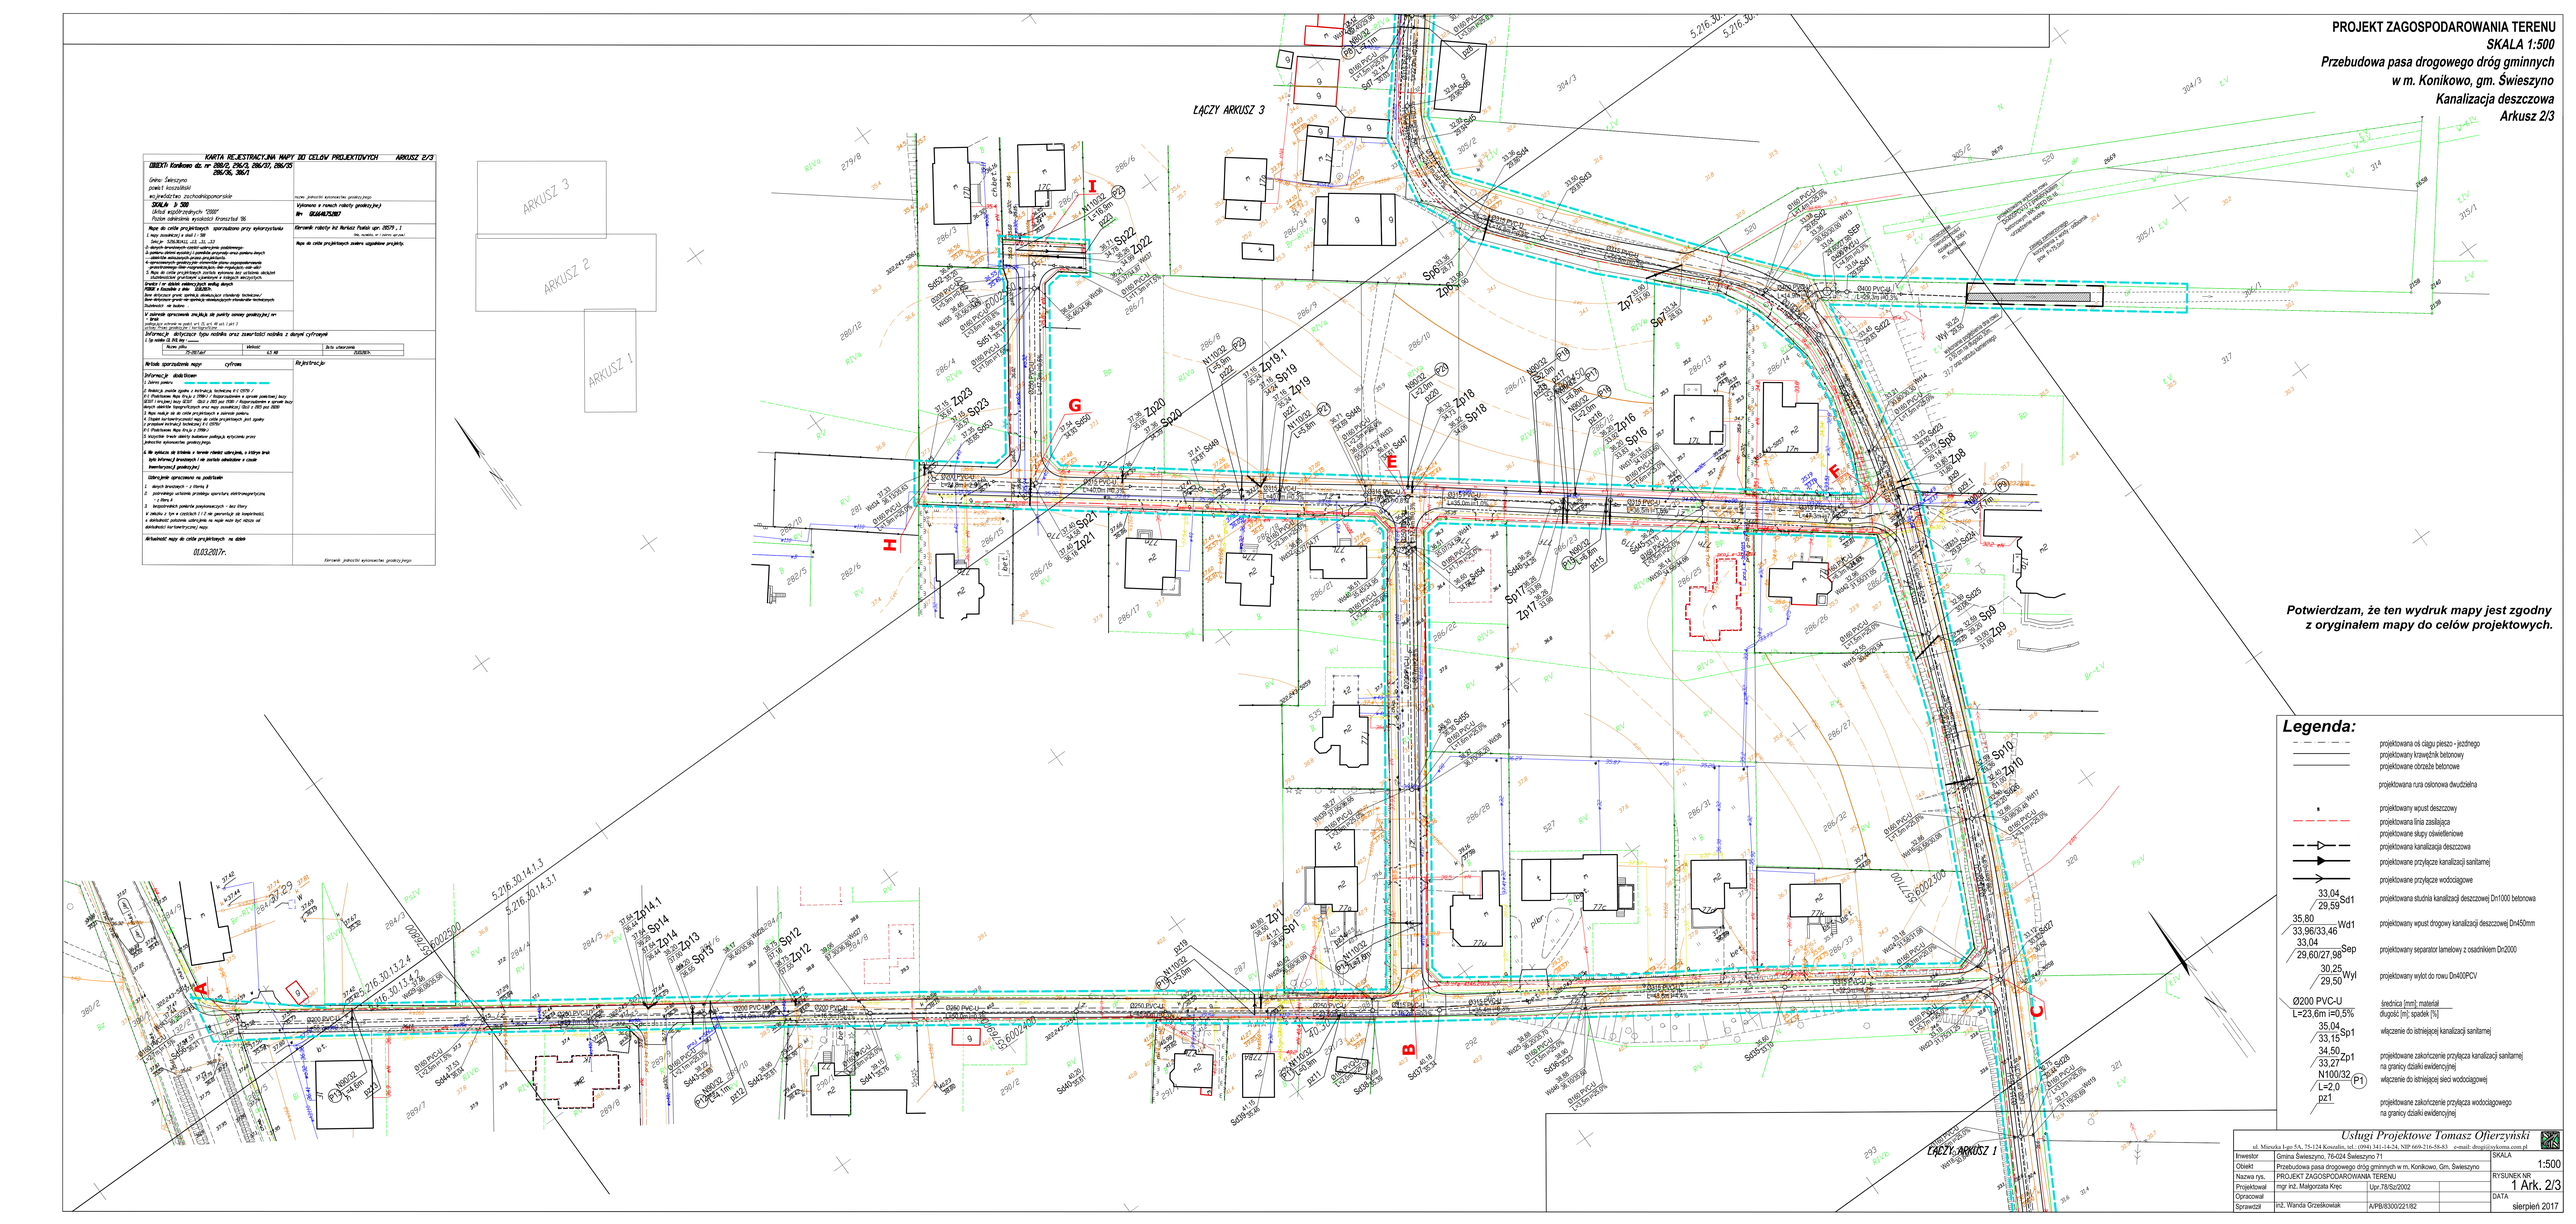
Arkusz 2/3