




PRZĘKRÓJ KONSTRUKCYJNY CHARAKTERYSTYCZNY

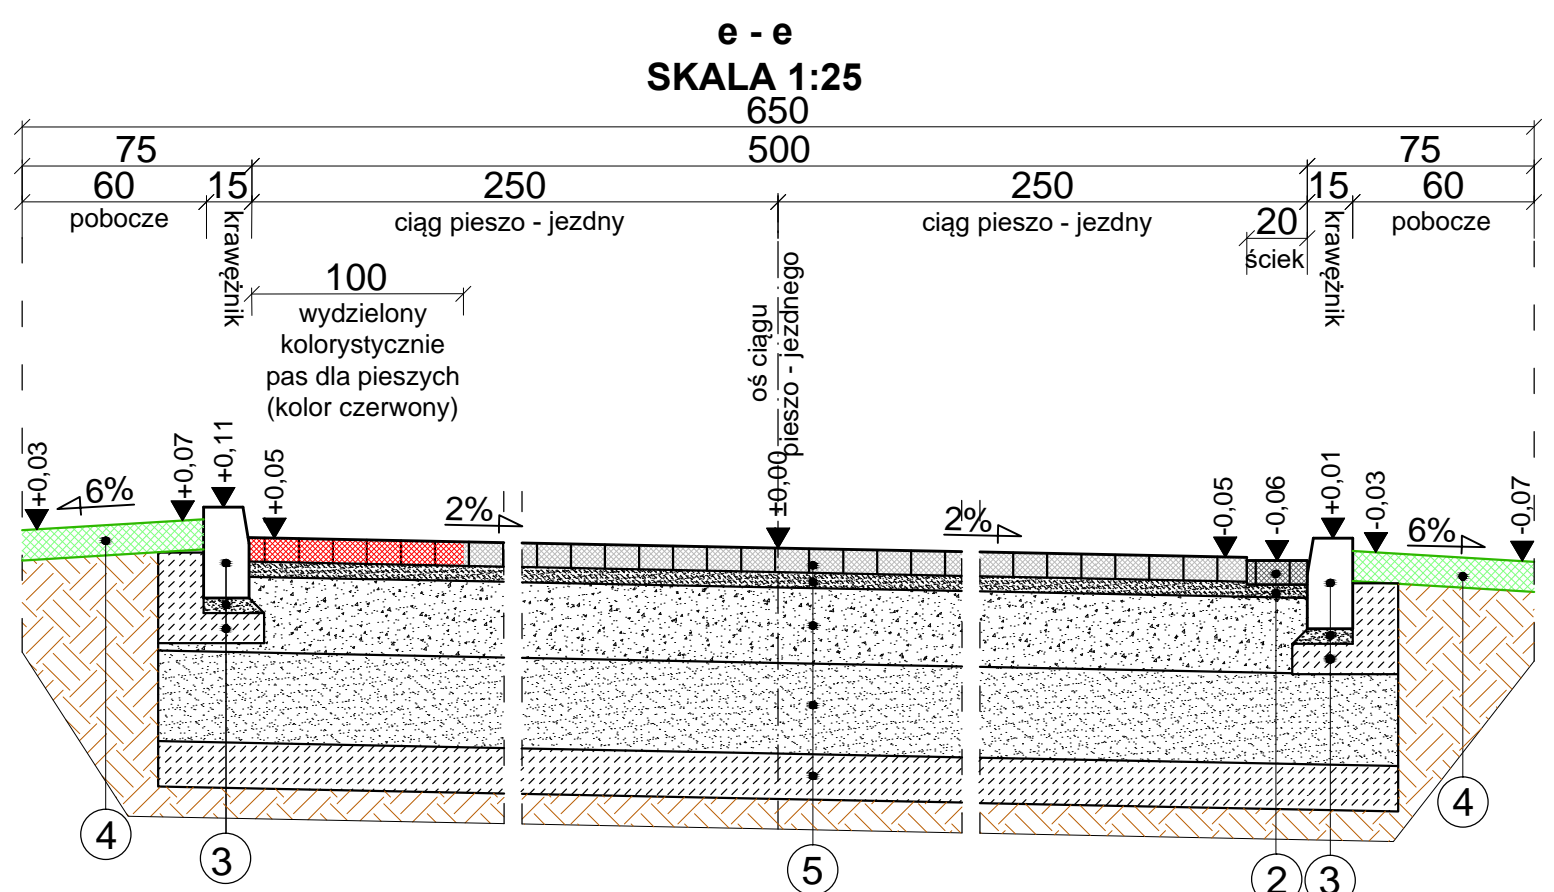


PRZĘKRÓJ KONSTRUKCYJNY CHARAKTERYSTYCZNY

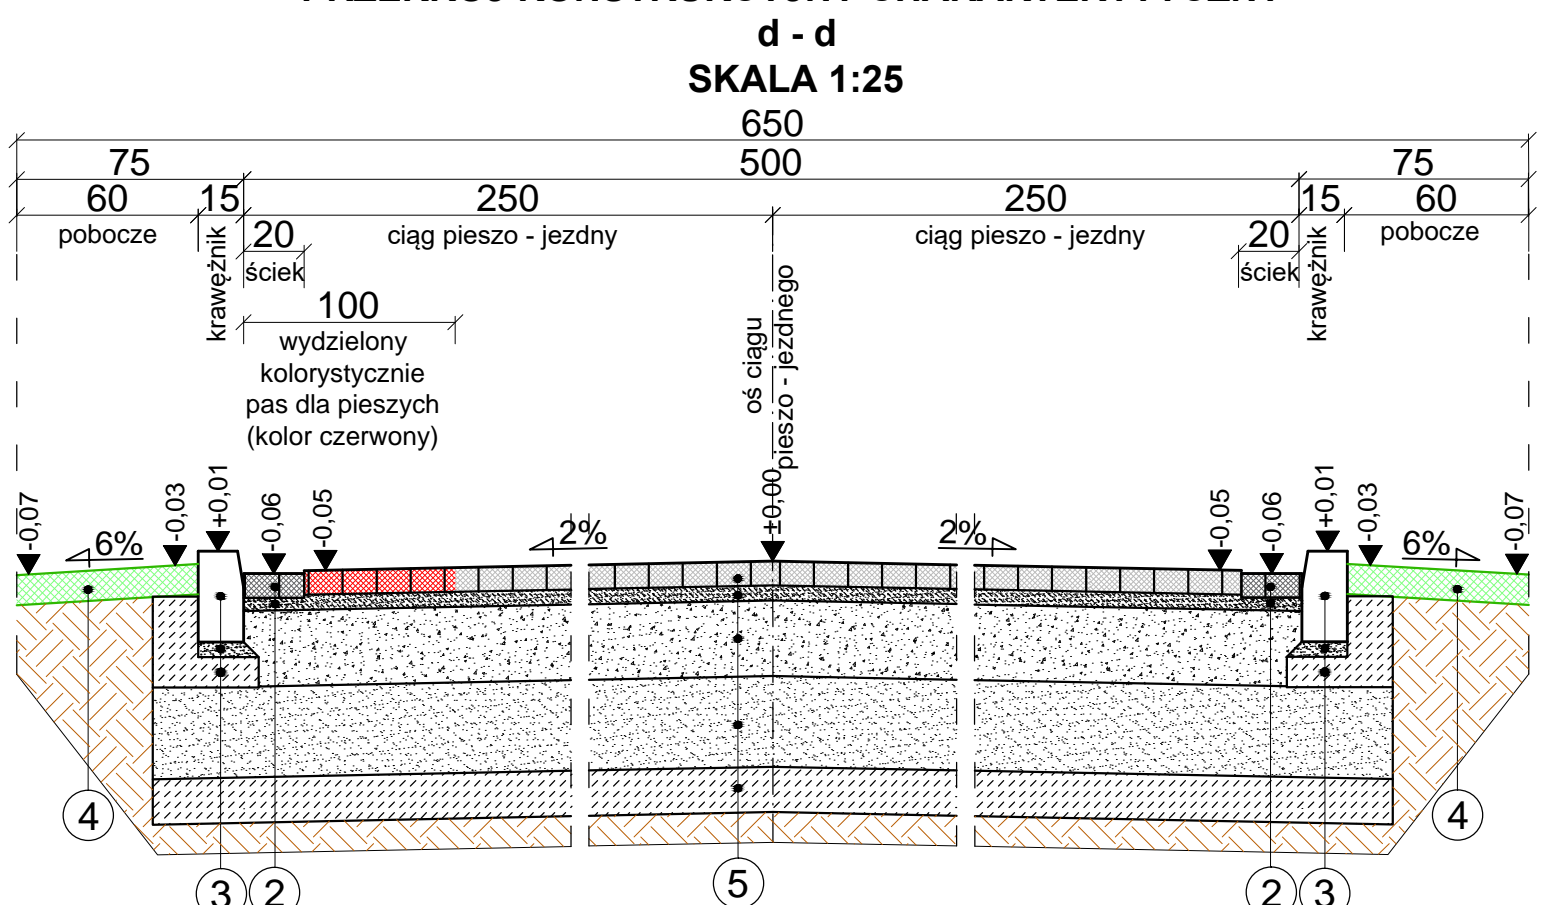


PRZĘKRÓJ KONSTRUKCYJNY CHARAKTERYSTYCZNY

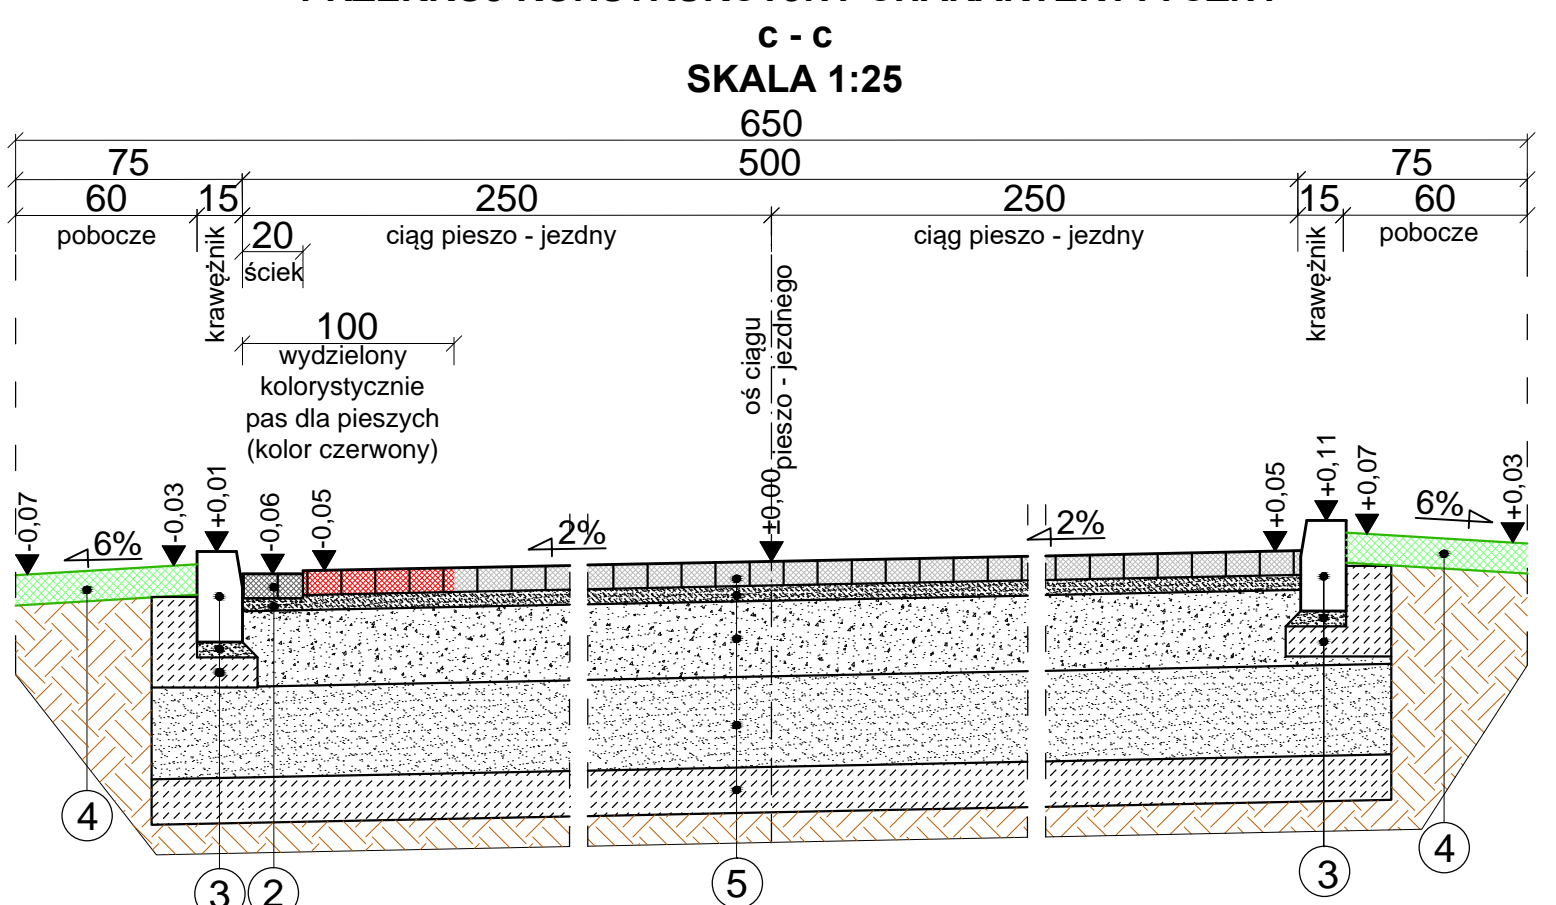


PRZĘKRÓJ KONSTRUKCYJNY CHARAKTERYSTYCZNY

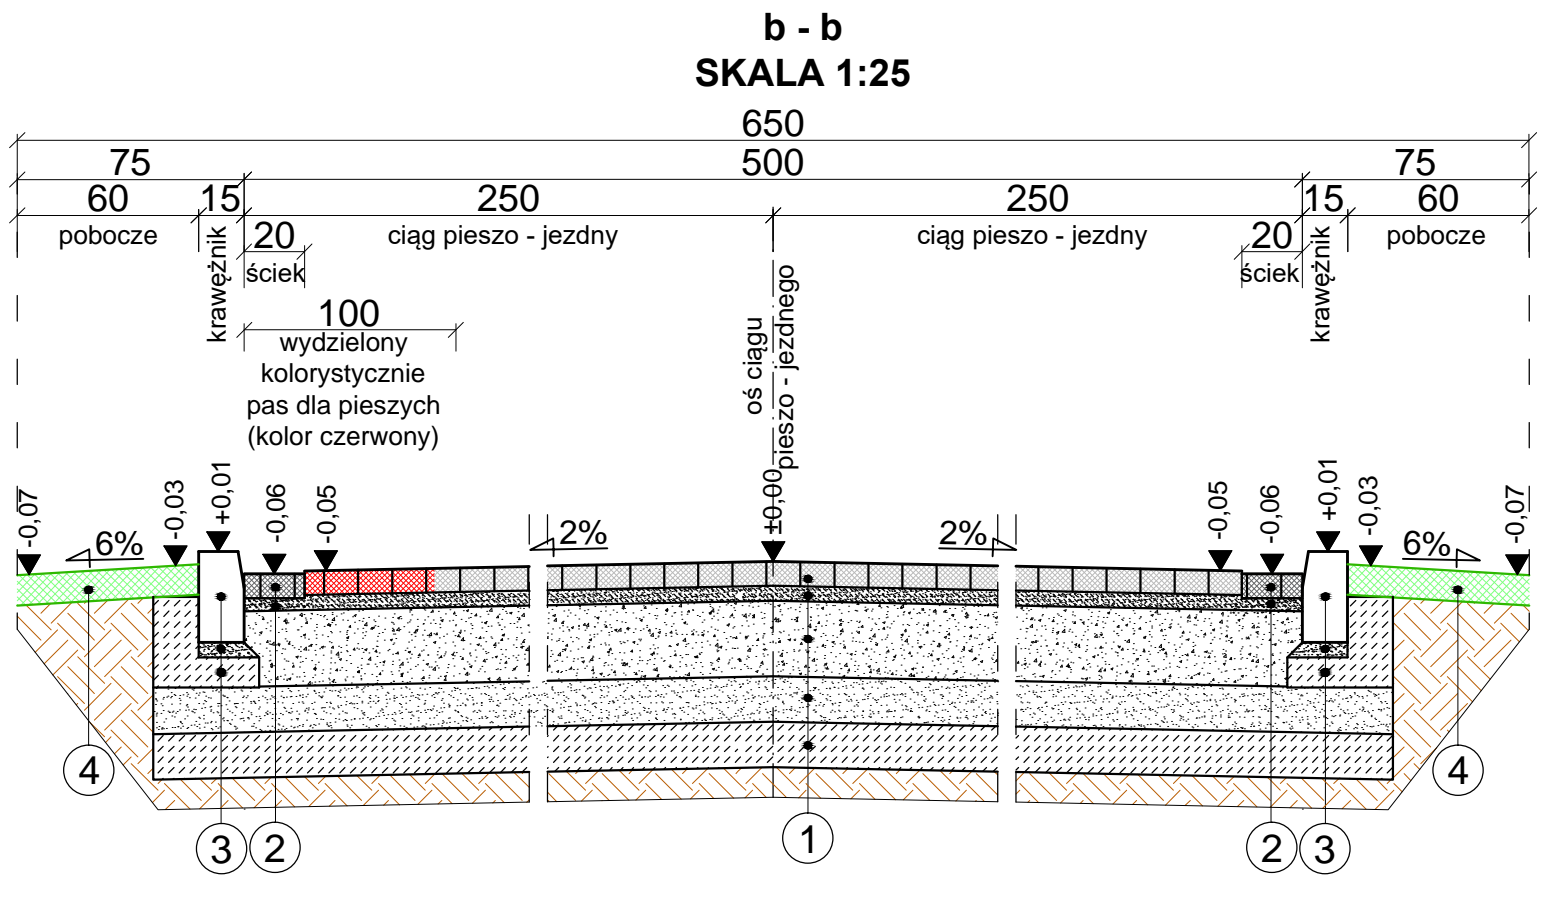


PRZĘKRÓJ KONSTRUKCYJNY CHARAKTERYSTYCZNY

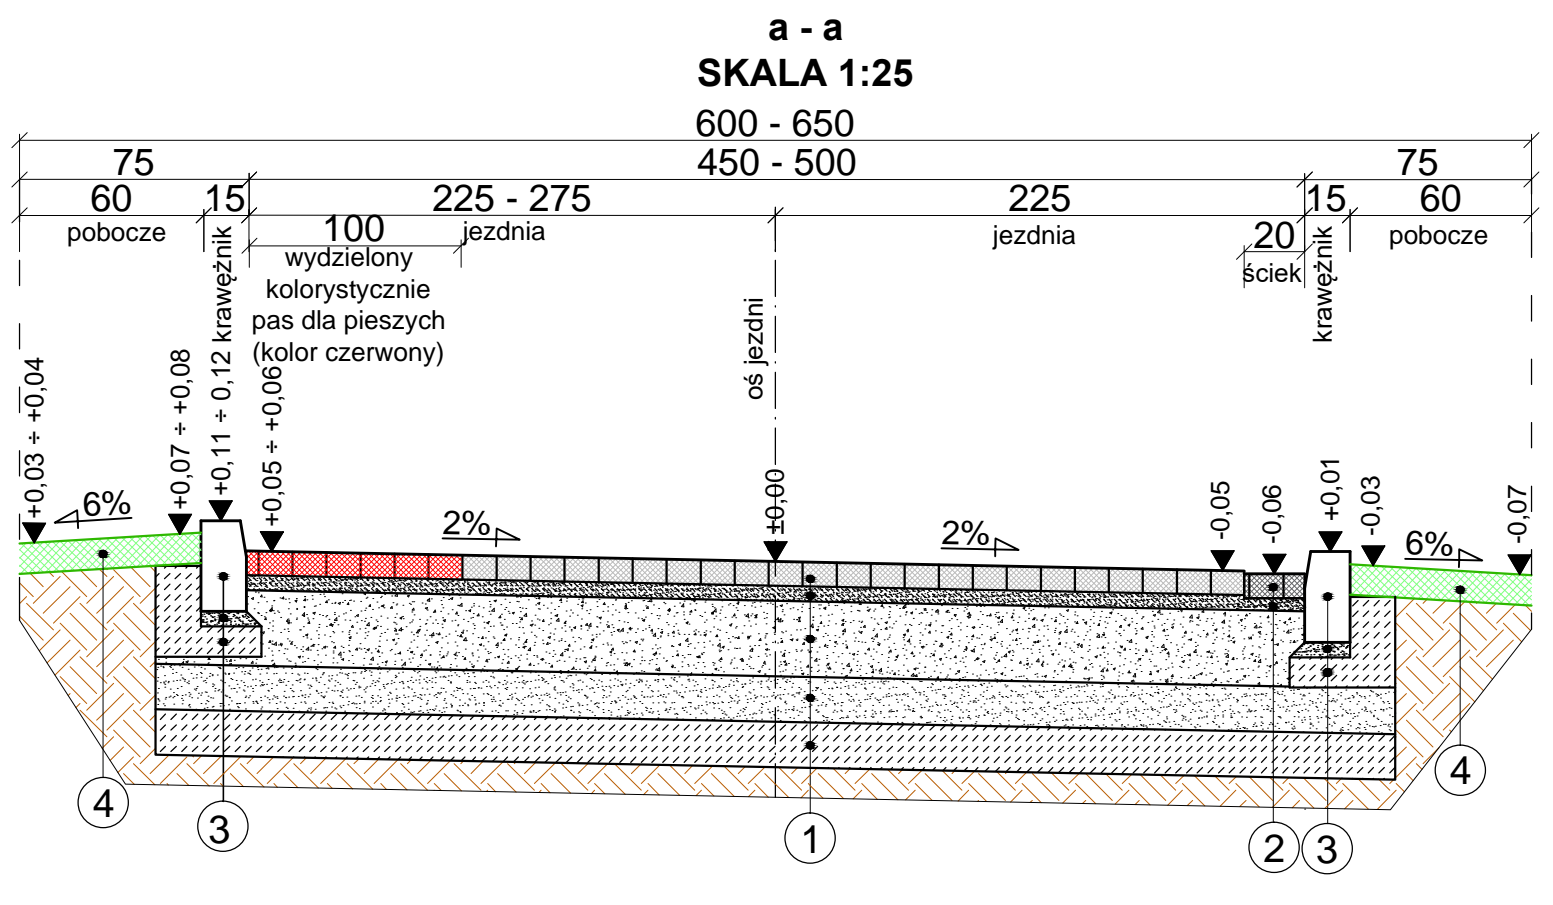


PRZĘKRÓJ KONSTRUKCYJNY CHARAKTERYSTYCZNY
liniowego progu zwalniającego na odc. D - J
SKALA 1:25

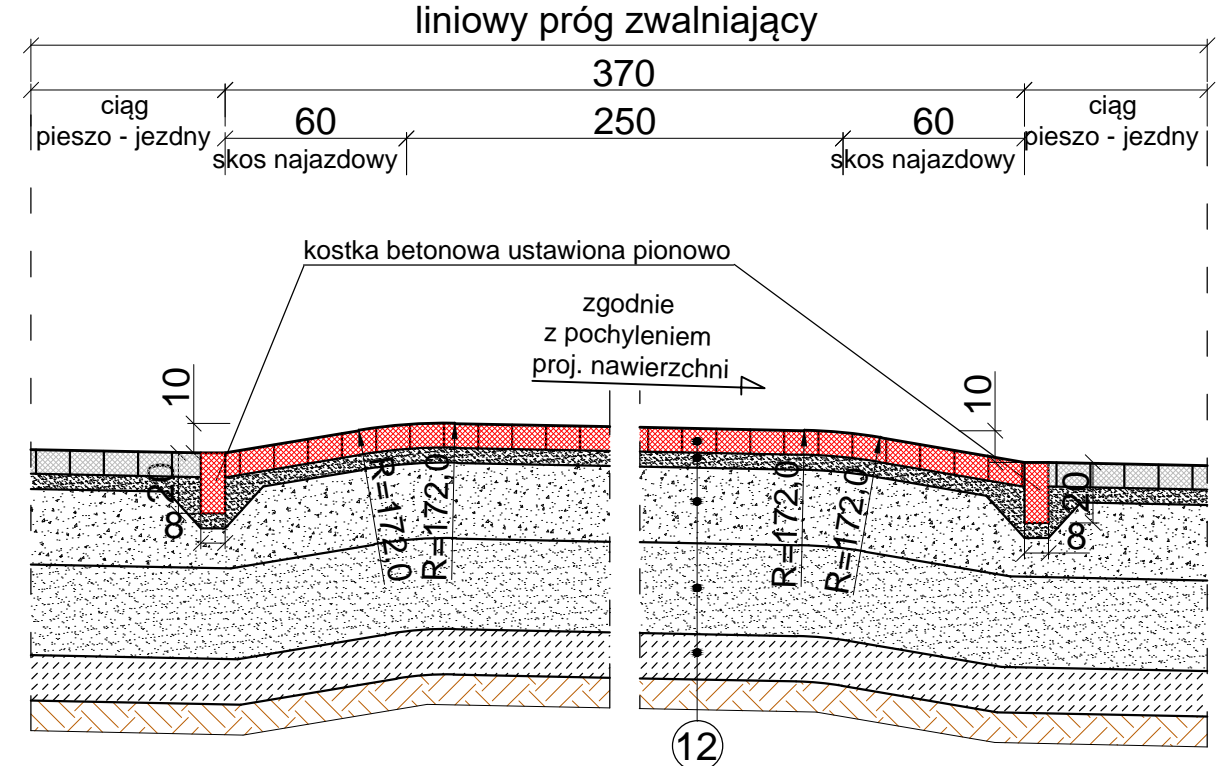


PRZĘKRÓJ KONSTRUKCYJNY CHARAKTERYSTYCZNY
wyniesionego skrzyżowania
SKALA 1:25

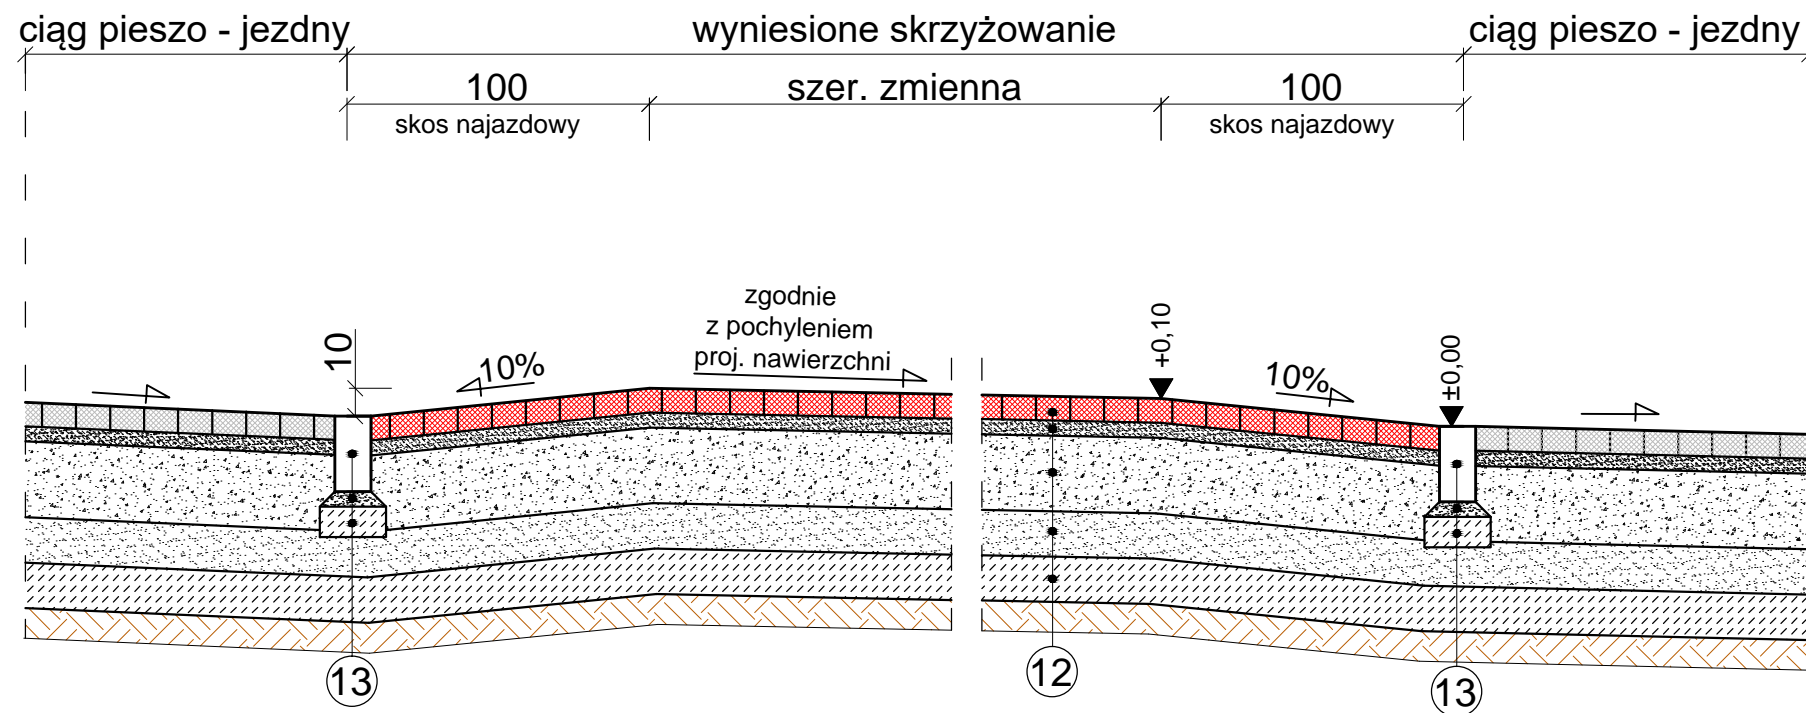


PRZĘKRÓJ KONSTRUKCYJNY CHARAKTERYSTYCZNY
przez zjazd
SKALA 1:25

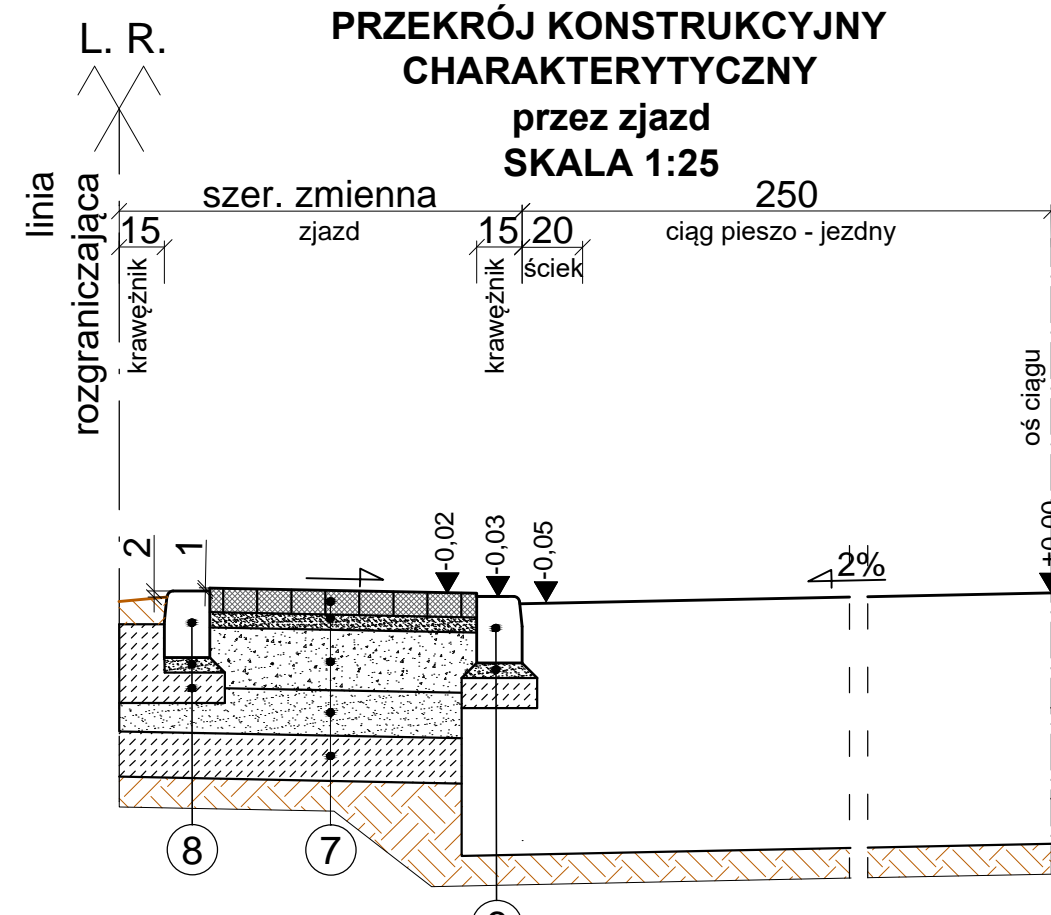


PRZĘKRÓJ KONSTRUKCYJNY CHARAKTERYSTYCZNY
f - f
SKALA 1:25
950

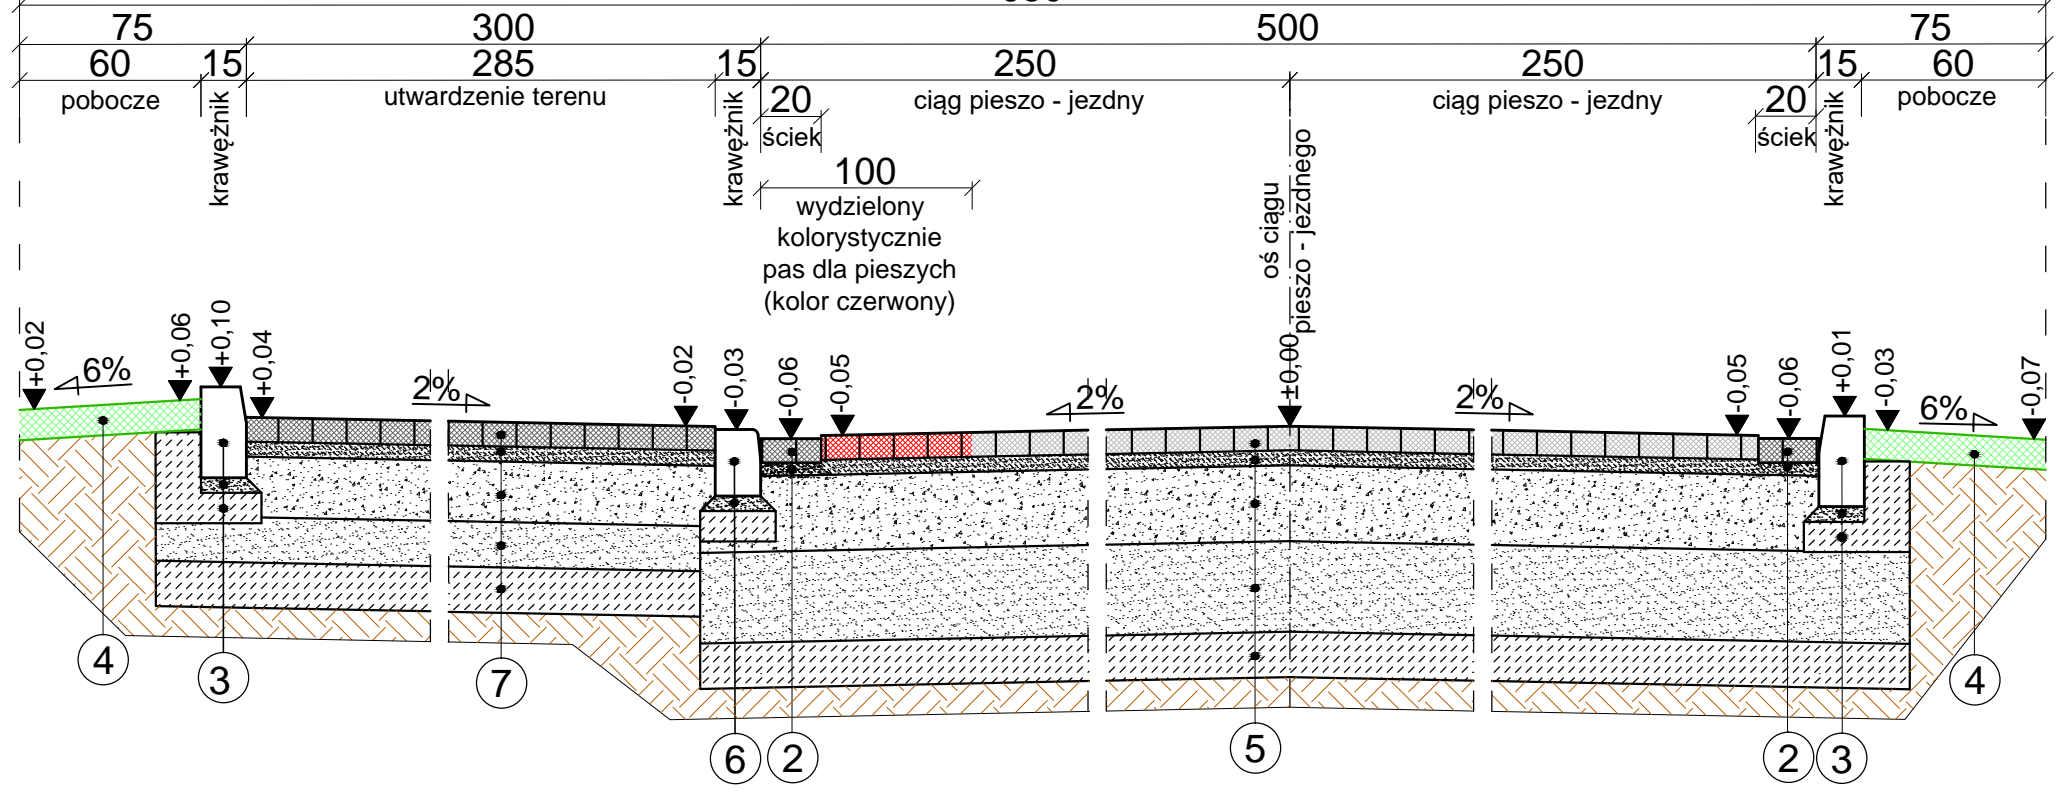



PRZĘKRÓJ KONSTRUKCYJNY CHARAKTERYSTYCZNY
przez dojście do budynku wzdłuż ścieku
SKALA 1:25

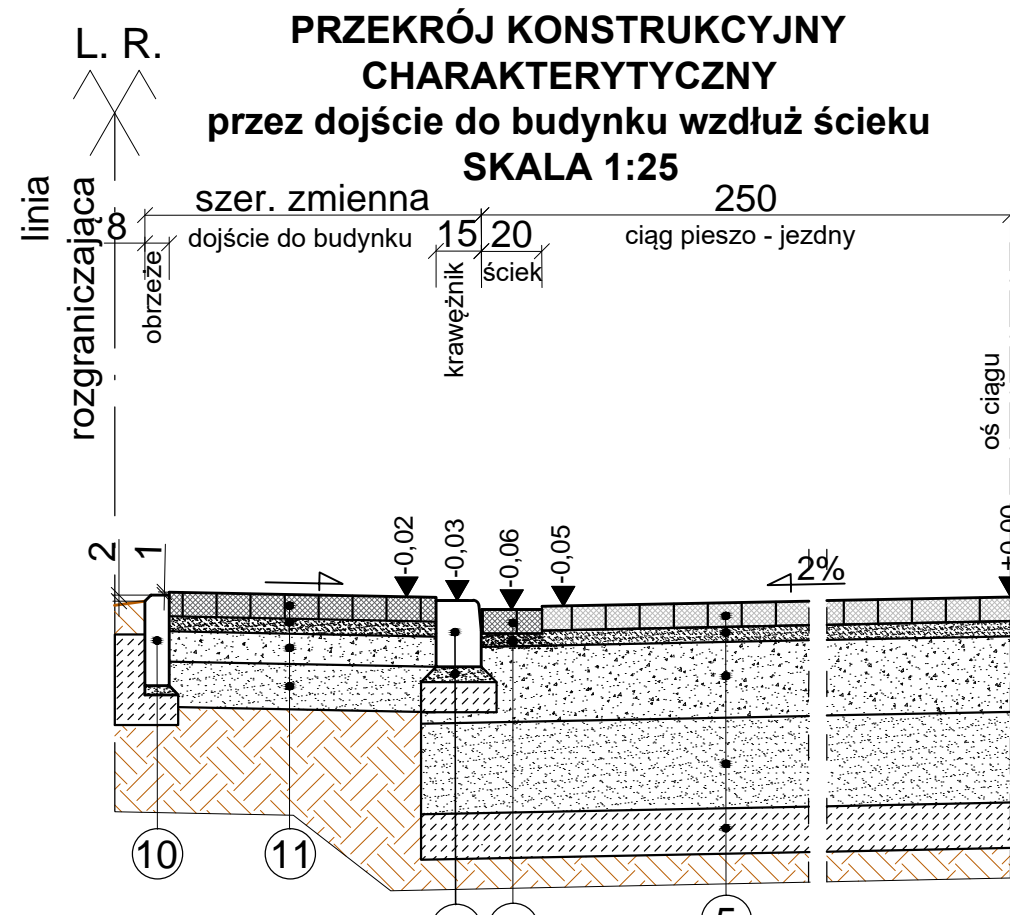

PRZĘKRÓJ KONSTRUKCYJNY CHARAKTERYSTYCZNY
połączenia z nawierzchnią gruntową
SKALA 1:25

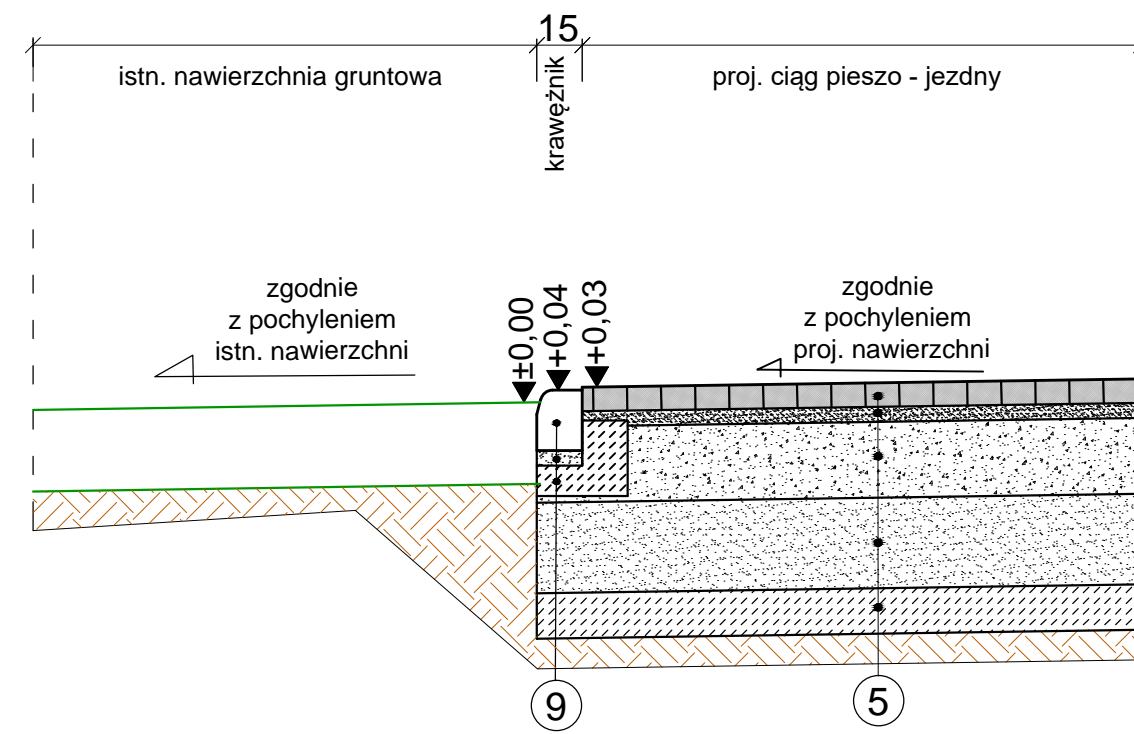

PRZĘKRÓJ KONSTRUKCYJNY CHARAKTERYSTYCZNY
połączenia z nawierzchnią asfaltową
SKALA 1:25

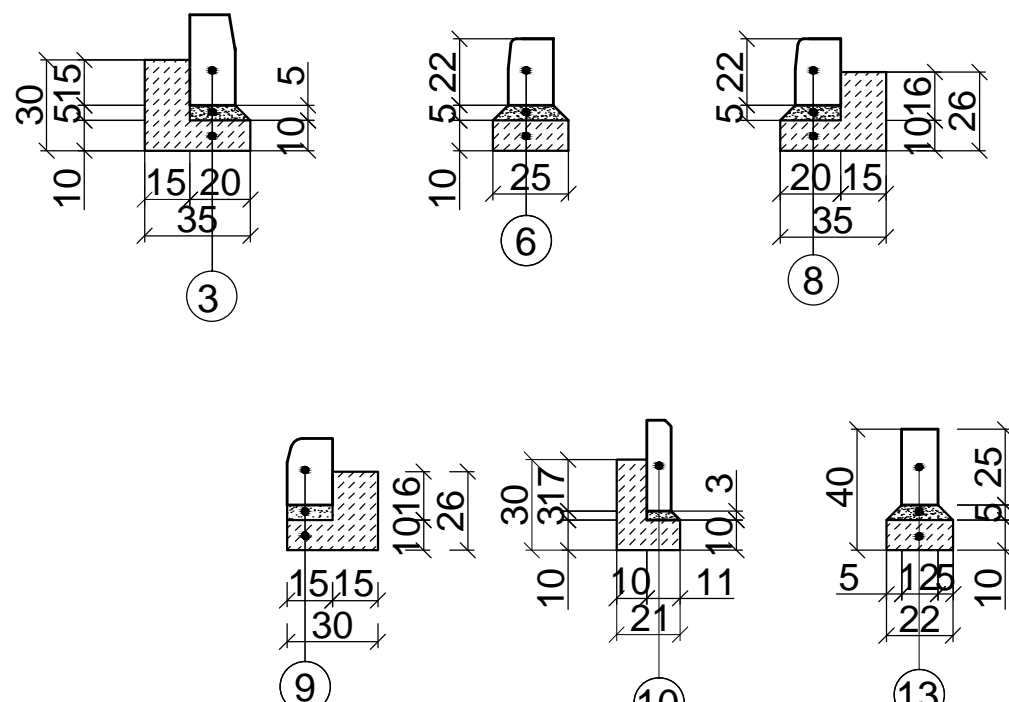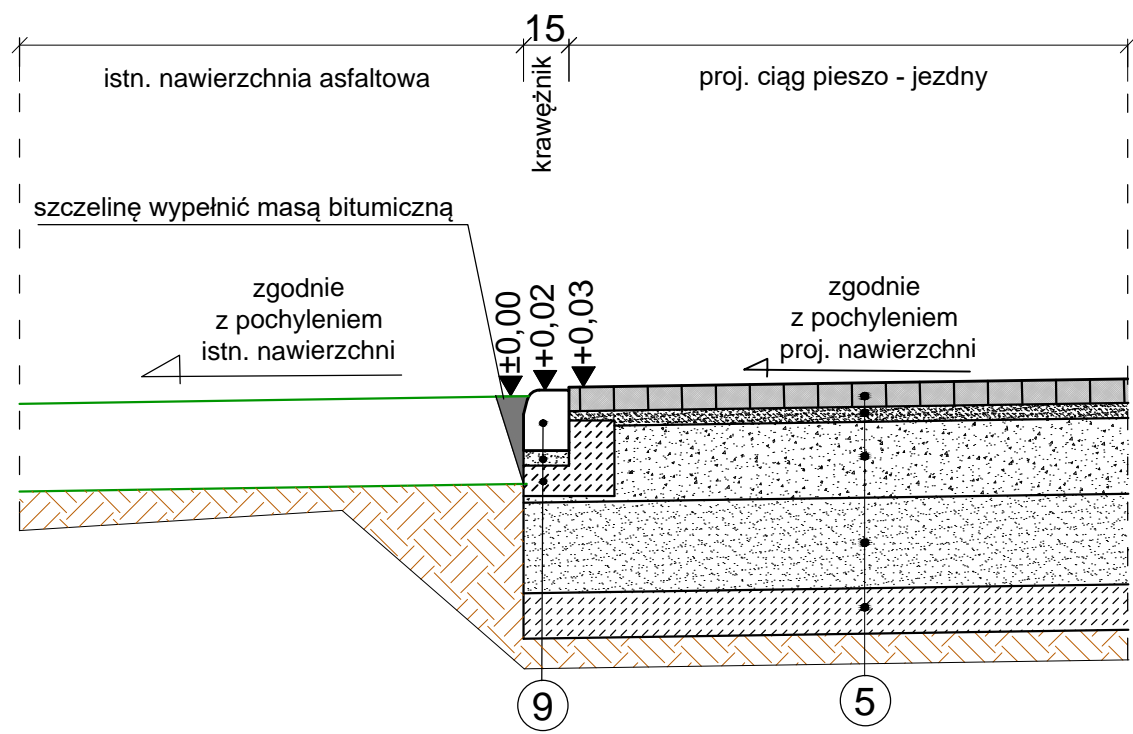

UWAGA.
Podłoże gruntowe pod ciągi komunikacyjne należy zagęścić do wskaźnika zagęszczenia $I_s=1,0$ i wtórnego modułu odkształcenia $E_2=100$ MPa.

Usługi Projektowe Tomasz Oferzyński

ul. Mieszka I-go 5A, 75-124 Koszalin, tel.: (094) 341-14-24, NIP 669-216-58-83 e-mail: drogi@sykoma.com.pl	SKALA	1:25
Investor	Gmina Świeszyno, 76-024 Świeszyno 71	RYSunek NR
Obiekt	Przebudowa pasa drogowego dróg gminnych w m. Konikowo, gm. Świeszyno	7
Nazwa rys.	PRZĘKRÓJE KONSTRUKCYJNE - CHARAKTERYSTYCZNE	DATA
Projektował	tech. Aleksander Oferzyński	Upr. GT-V-63/15/76
Opracował	inż. Tomasz Oferzyński	
Sprawdził	inż. Jerzy Bakalarski	Upr. GT-V-63/14/76
		sierpień 2017