


KOTŁOWNIA NA PALIWO STAŁE SCHEMAT TECHNOLOGICZNY

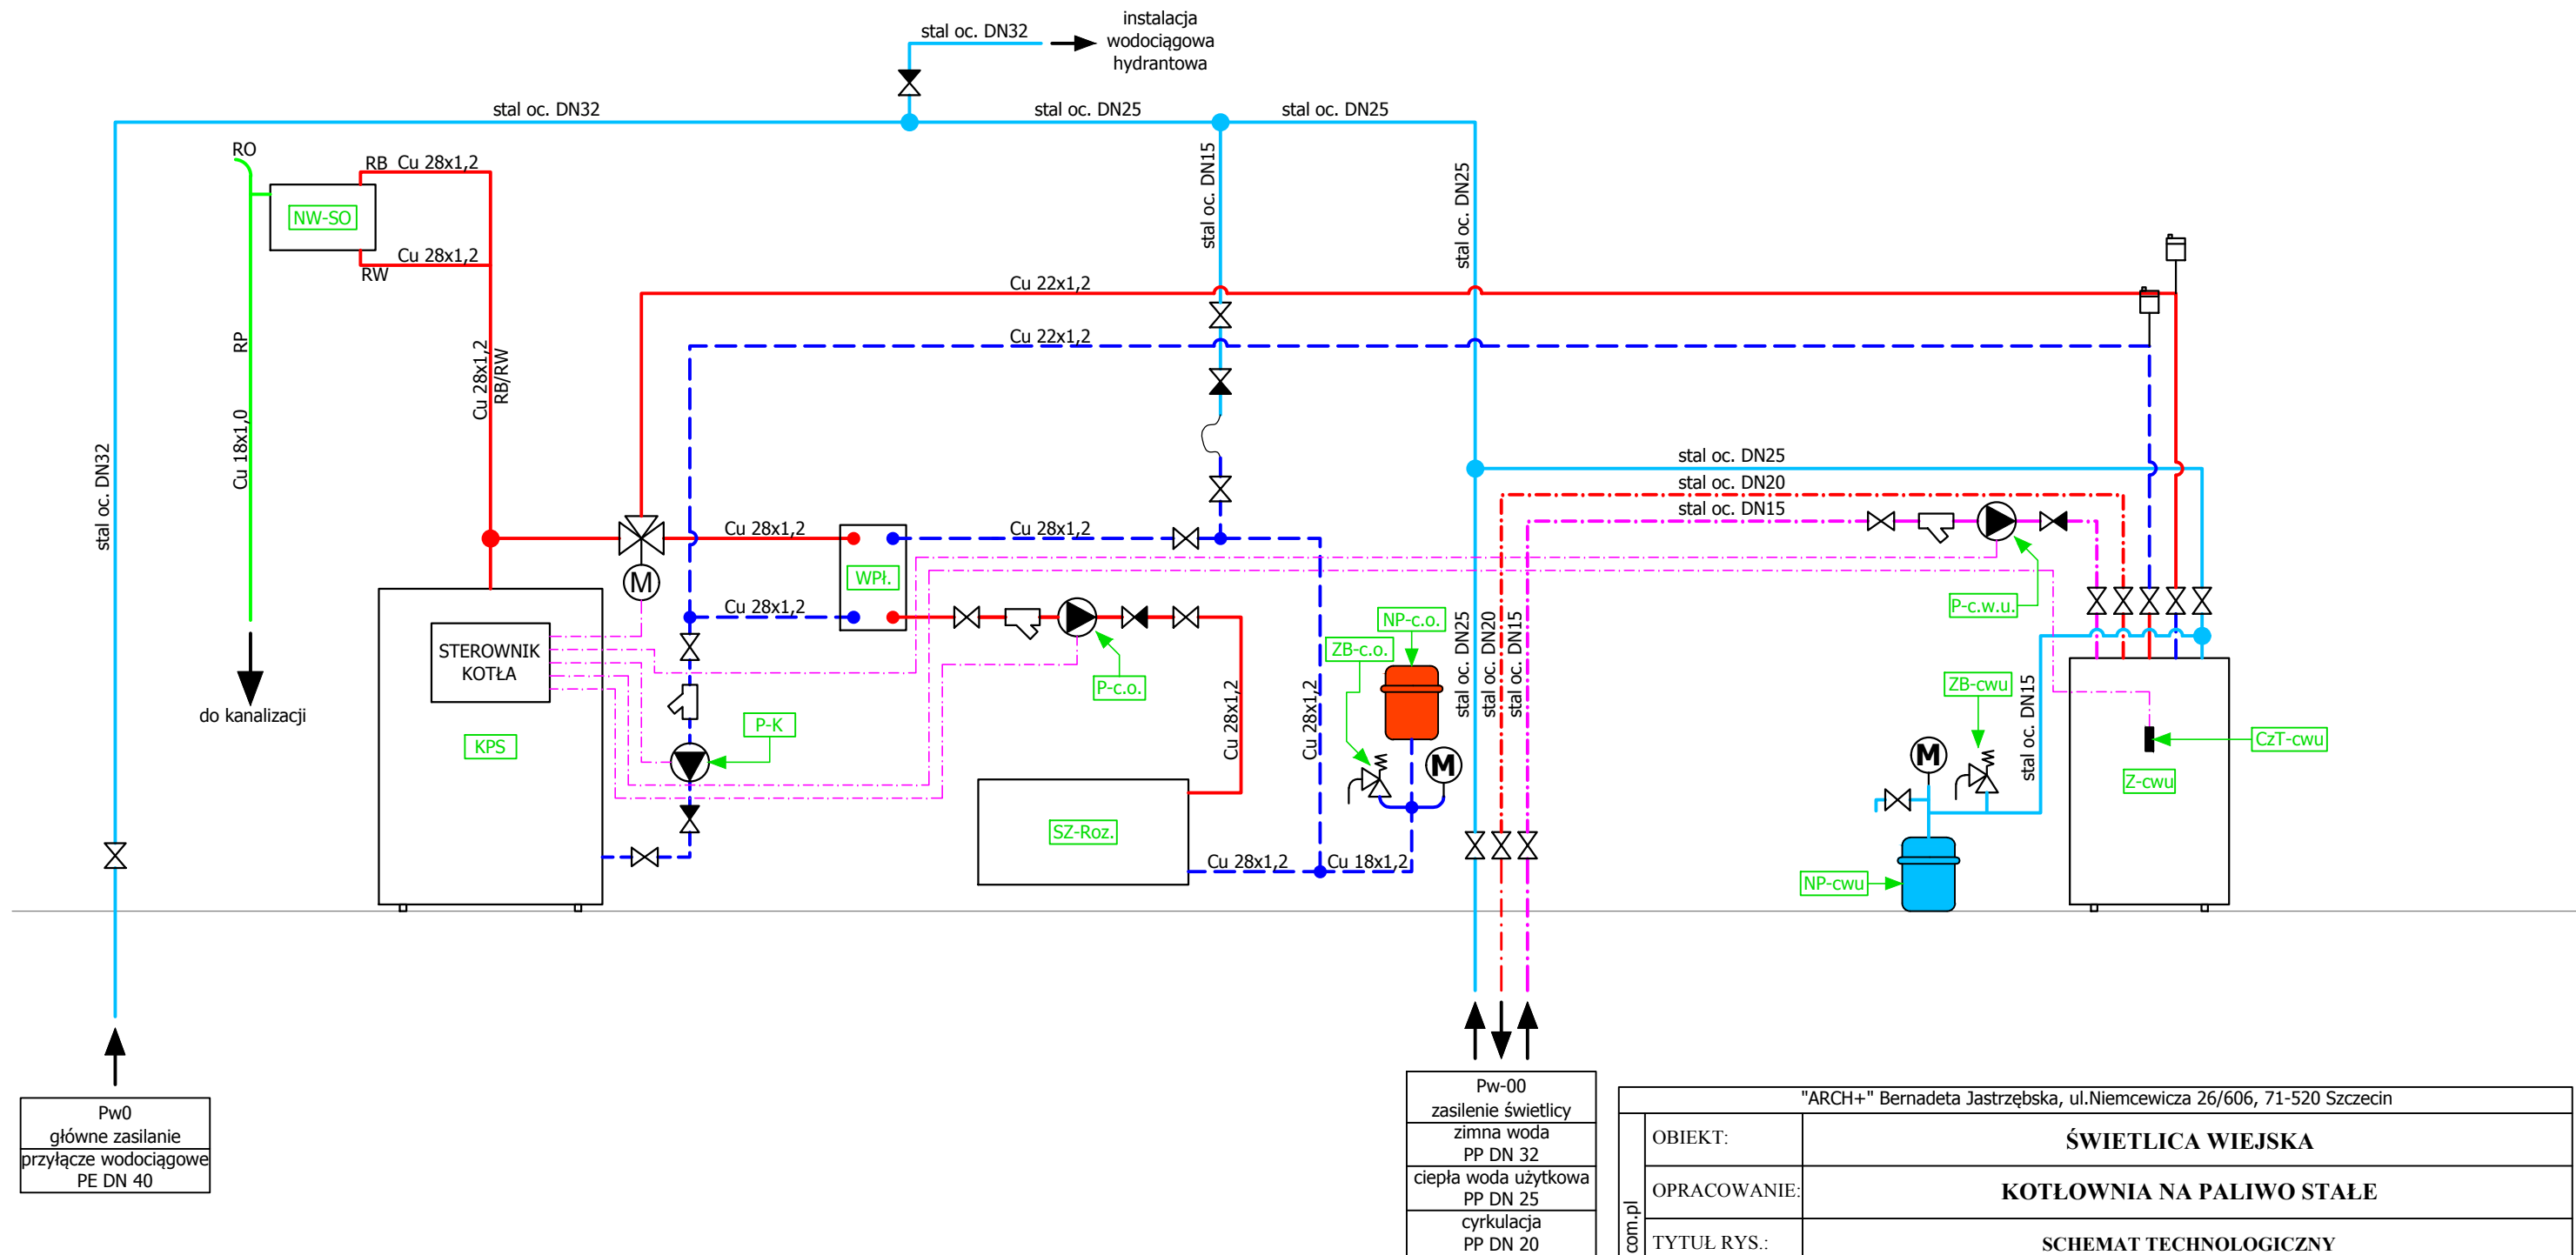

"ARCH+" Bernadeta Jastrzębska, ul.Niemcewicza 26/606, 71-520 Szczecin			
biuro@arch-plus.com.pl	OBIEKT:	ŚWIETLICA WIEJSKA	
	OPRACOWANIE:	KOTŁOWNIA NA PALIWO STAŁE	
	TYTUŁ RYS.:	SCHEMAT TECHNOLOGICZNY	
	BRANŻA:	SANITARNA	Data: 10.2017
	ADRES:	dz.nr 114, obr.0076-Zegrze Pomorskie, gmina Świeszyno	Nr rysunku: SW-04.02
INWESTOR:	Gmina Świeszyno Świeszyno 71, 76-024 Świeszyno		Skala: -:-
PROJEKTOWAŁ:	mgr inż. Łukasz Bawarski Upr. Bud. Nr ZAP/0066/POOS/08		