


KOTŁOWNIA NA PALIWO STAŁE
SCHEMAT TECHNOLOGICZNY

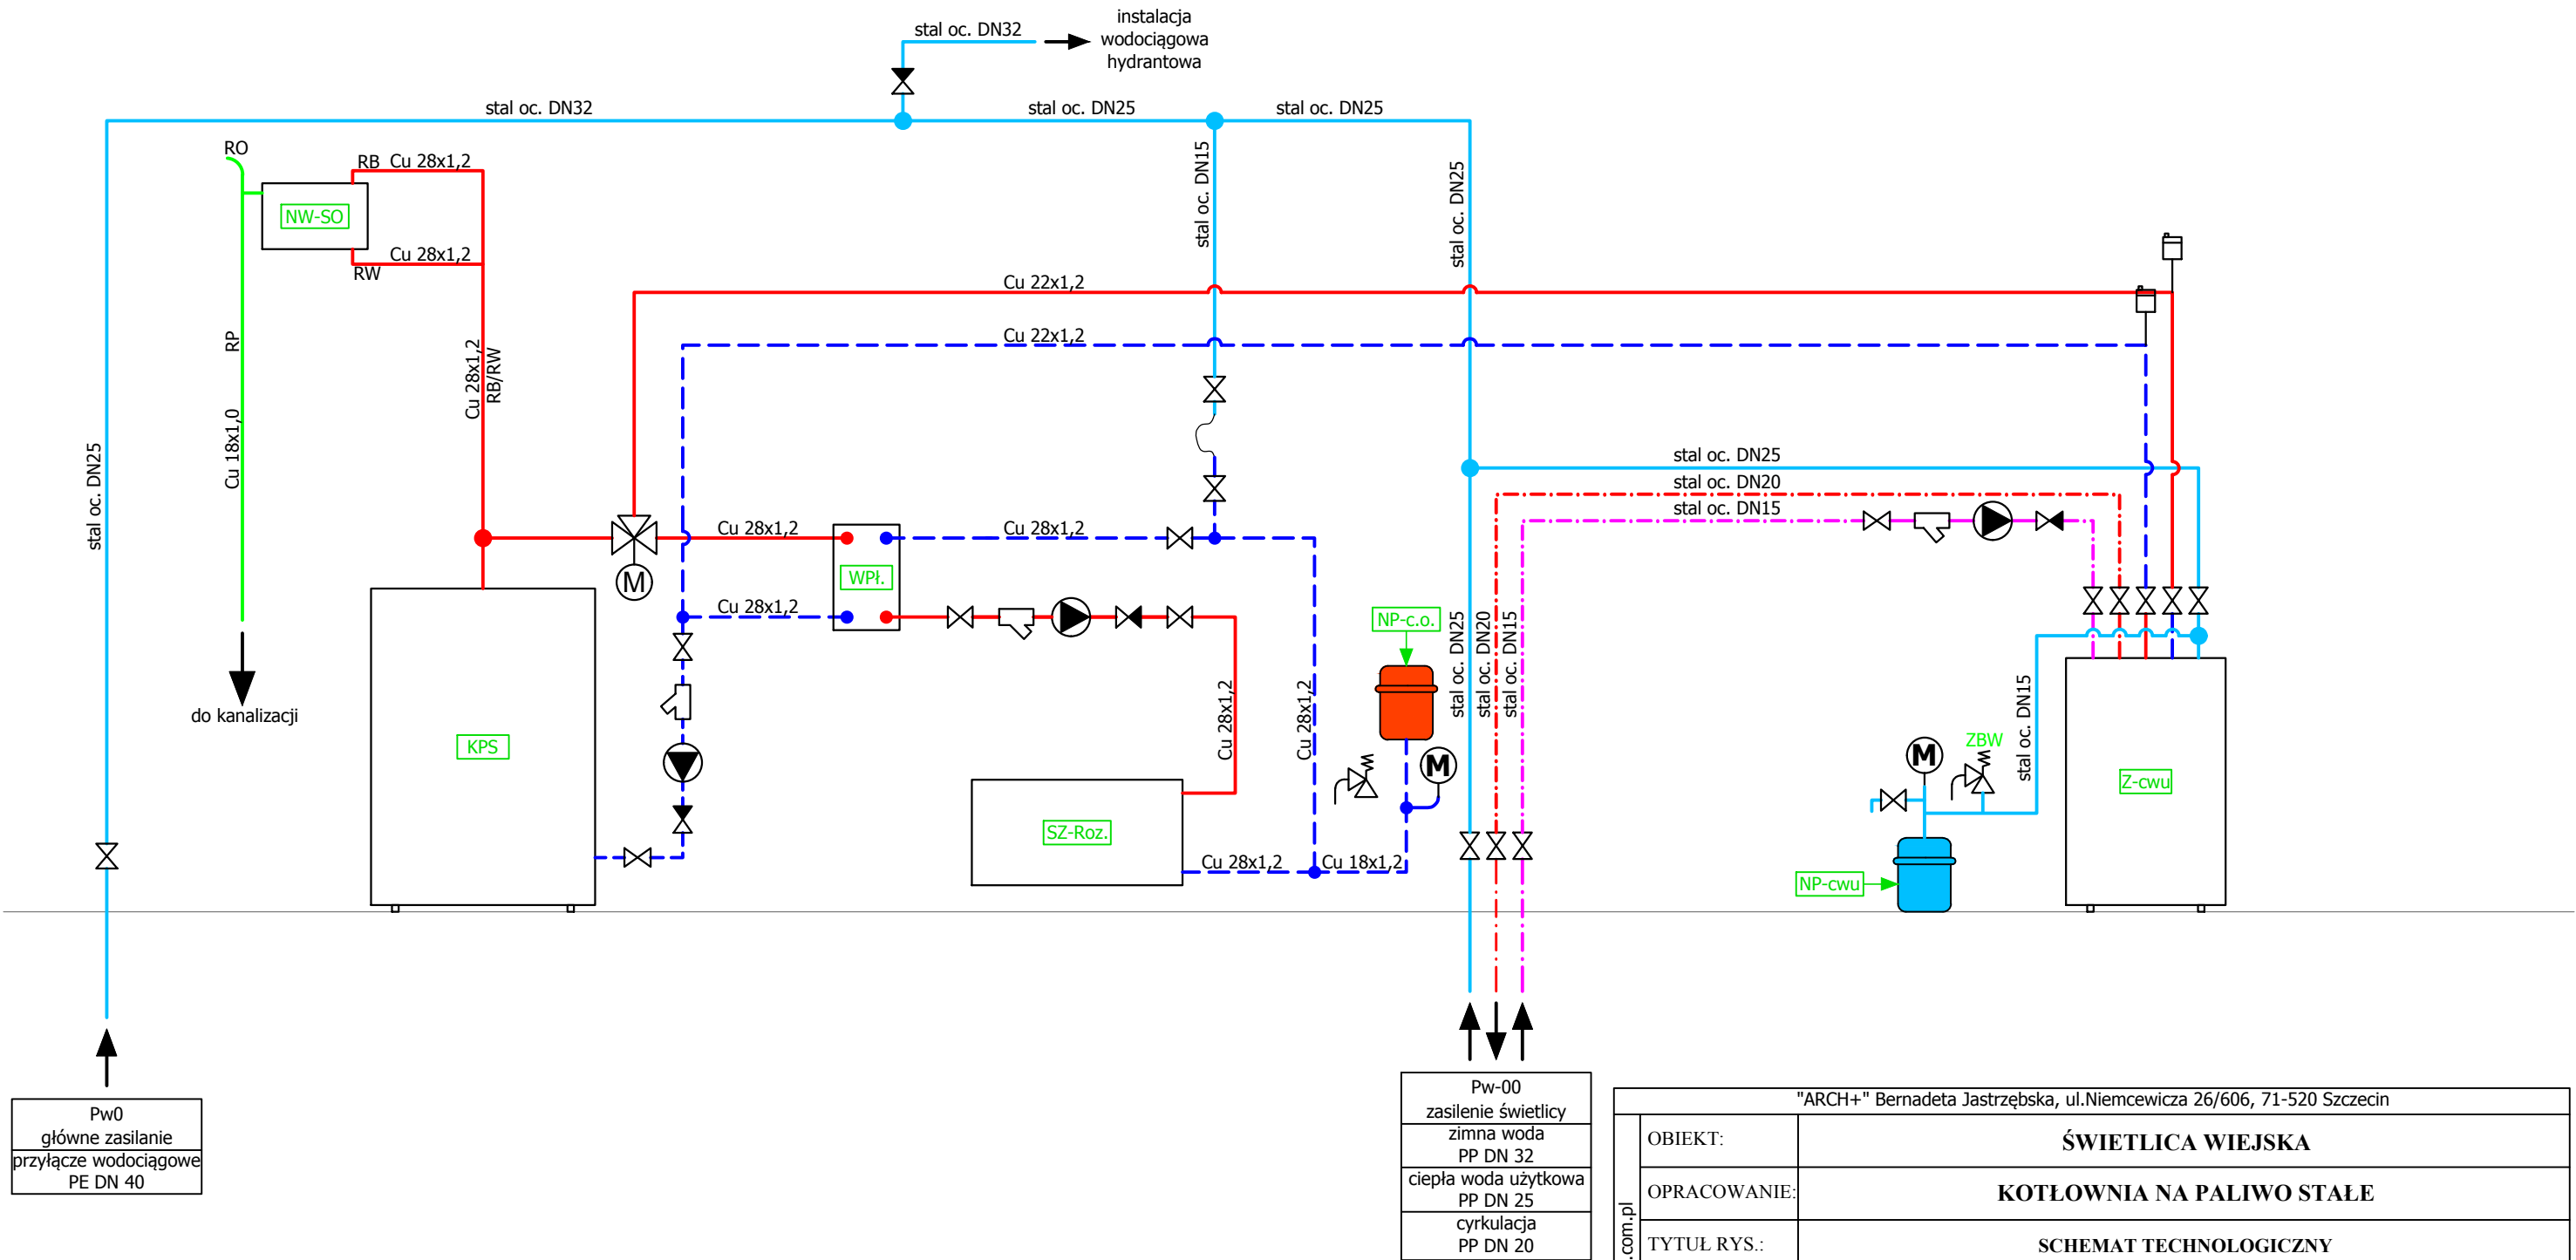

"ARCH+" Bernadeta Jastrzębska, ul.Niemcewicza 26/606, 71-520 Szczecin		
OBIEKT:	ŚWIELICA WIEJSKA	
OPRACOWANIE:	KOTŁOWNIA NA PALIWO STAŁE	
TYTUŁ RYS.:	SCHEMAT TECHNOLOGICZNY	
BRANŻA:	SANITARNA	Data: 10.2017
ADRES:	dz.nr 114, obr.0076-Zegrze Pomorskie, gmina Świeszyno	Nr rysunku: SW-04.02
INWESTOR:	Gmina Świeszyno Świeszyno 71, 76-024 Świeszyno	Skala: -:--
PROJEKTOWAŁ:	mgr inż. Łukasz Bawarski Upr. Bud. Nr ZAP/0066/POOS/08	