

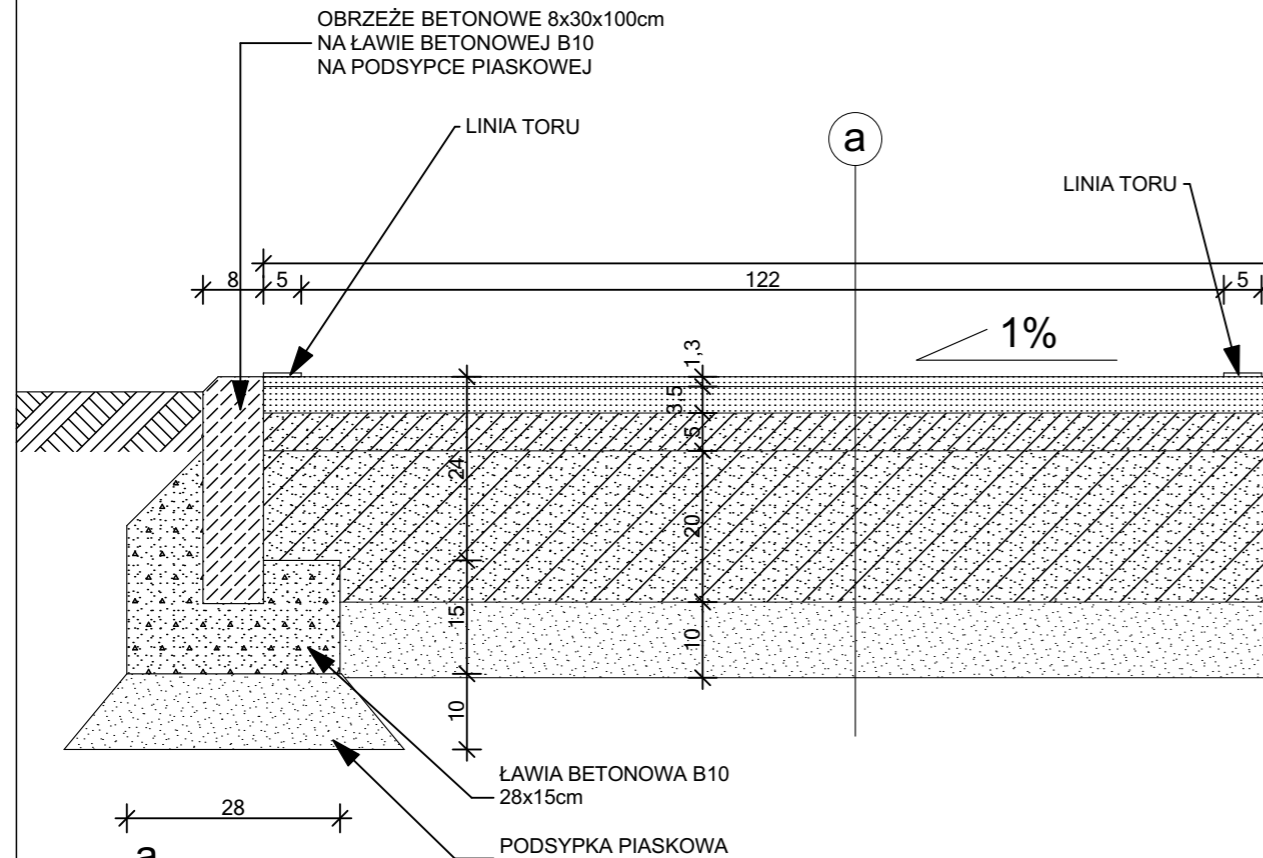
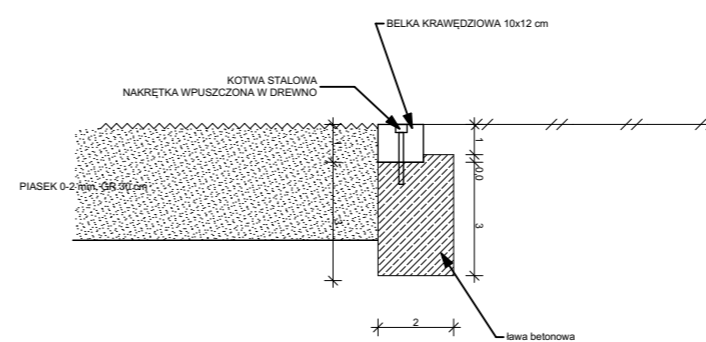


BIEZNIA PRZEKRÓJ 1:10

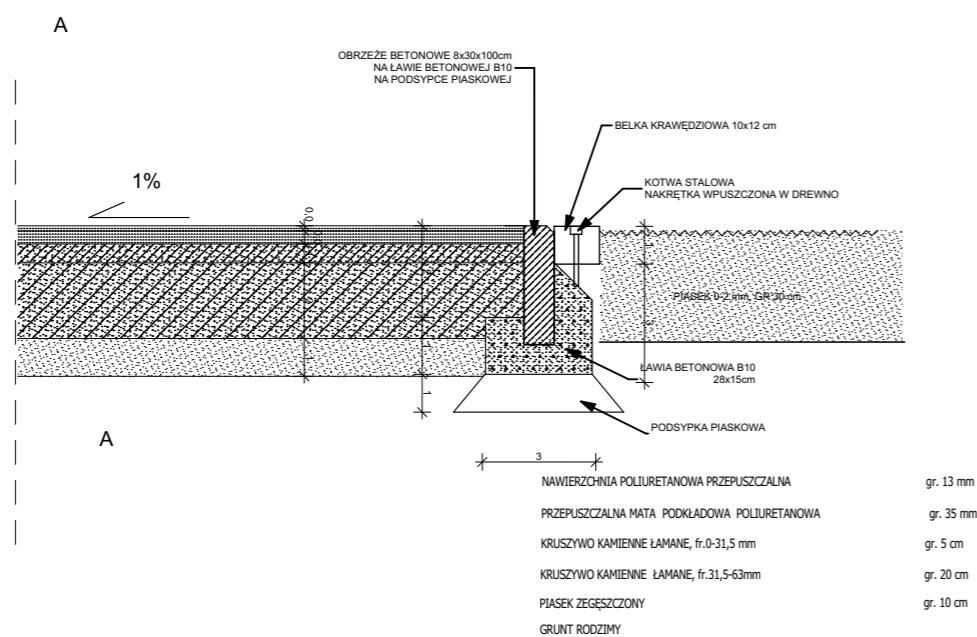

NAWIERZCHNIA POLIURETANOWA PRZEPUSZCZALNA
 PRZEPUSZCZALNA MATA PODKŁADOWA POLIURETANOWA
 KRUSZYWO KAMIENNE ŁAMANE, fr.0-31,5 mm
 KRUSZYWO KAMIENNE ŁAMANE, fr.31,5-63mm
 PIASEK ZEGESZCZONY
 GRUNT RODZIMY

gr. 13 mm
gr. 35 mm
gr. 5 cm
gr. 20 cm
gr. 10 cm

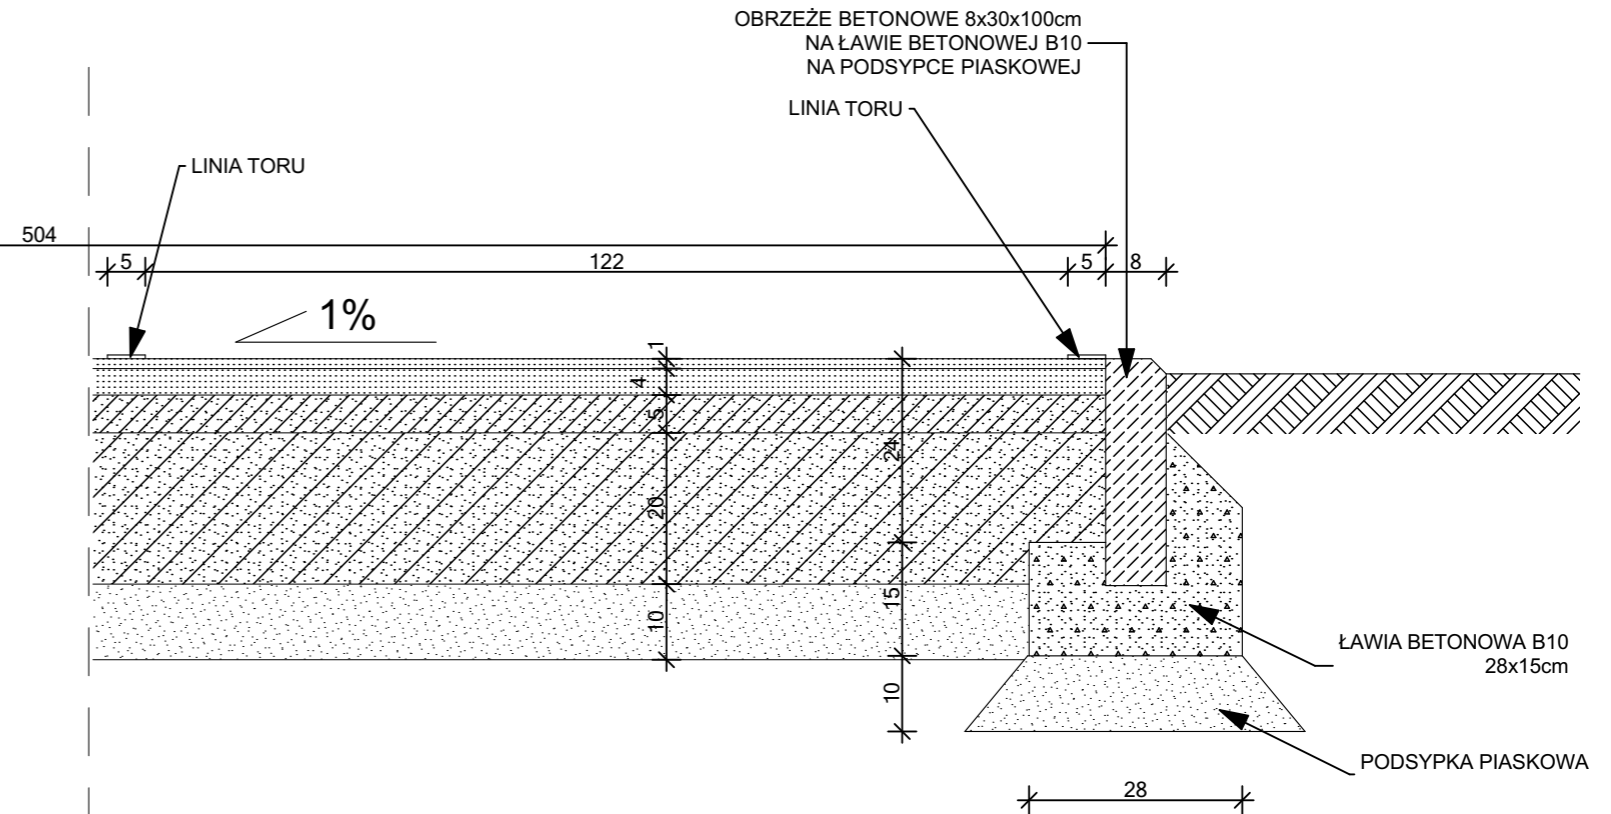

ZESKOCZNIA PRZEKRÓJ 1:20

<div data-bbox="2365 1629 2507 1661">arch +</div> <div data-bbox="2365 1671 2507 1686">Bernadeta Jastrzębska</div> <div data-bbox="2365 1707 2507 1728">UL NIEMCEWICZA 26/606 71-520 SZCZECIN</div> <div data-bbox="2510 1629 2567 1728"></div>	<div data-bbox="2638 1612 2721 1627">INWESTOR:</div> <div data-bbox="2700 1659 2864 1713">GMINA ŚWIESZYNÓ ŚWIESZYNÓ 71 76-024 ŚWIESZYNÓ</div>
<div data-bbox="2350 1753 2472 1768">TYTUŁ RYSUNKU:</div> <div data-bbox="2407 1772 2564 1850">BIEŻNIA+ SKOK W DAL przekroje</div>	<div data-bbox="2638 1753 2786 1768">NAZWA INWESTYCJI:</div> <div data-bbox="2689 1803 2875 1904">ŚWIETLICA WIEJSKA DZ.NR 114 W MIEJSKOŚCI ZĘGRZE POMORKIE GMINA ŚWIESZYNÓ</div>
<div data-bbox="2350 1856 2448 1871">PROJEKTANT:</div> <div data-bbox="2350 1881 2594 1913">mgr inż. arch. Bernadeta Jastrzębska nr upr. 67/Sz/2001</div>	<div data-bbox="2638 1950 2686 1963">SKALA:</div> <div data-bbox="2683 1957 2760 1978">1:200/50</div> <div data-bbox="2638 1986 2686 1999">DATA:</div> <div data-bbox="2691 1986 2775 1999">PAŹDZIERNIK 2017</div> <div data-bbox="2786 1950 2887 1963">NR RYSUNKU:</div> <div data-bbox="2846 1965 2875 2005">4</div>
<div data-bbox="2350 2026 2424 2041">STADIUM:</div>	