


POZ. 1 PODCIĄG ŻELBETOWY 1:25  
SZT. 1

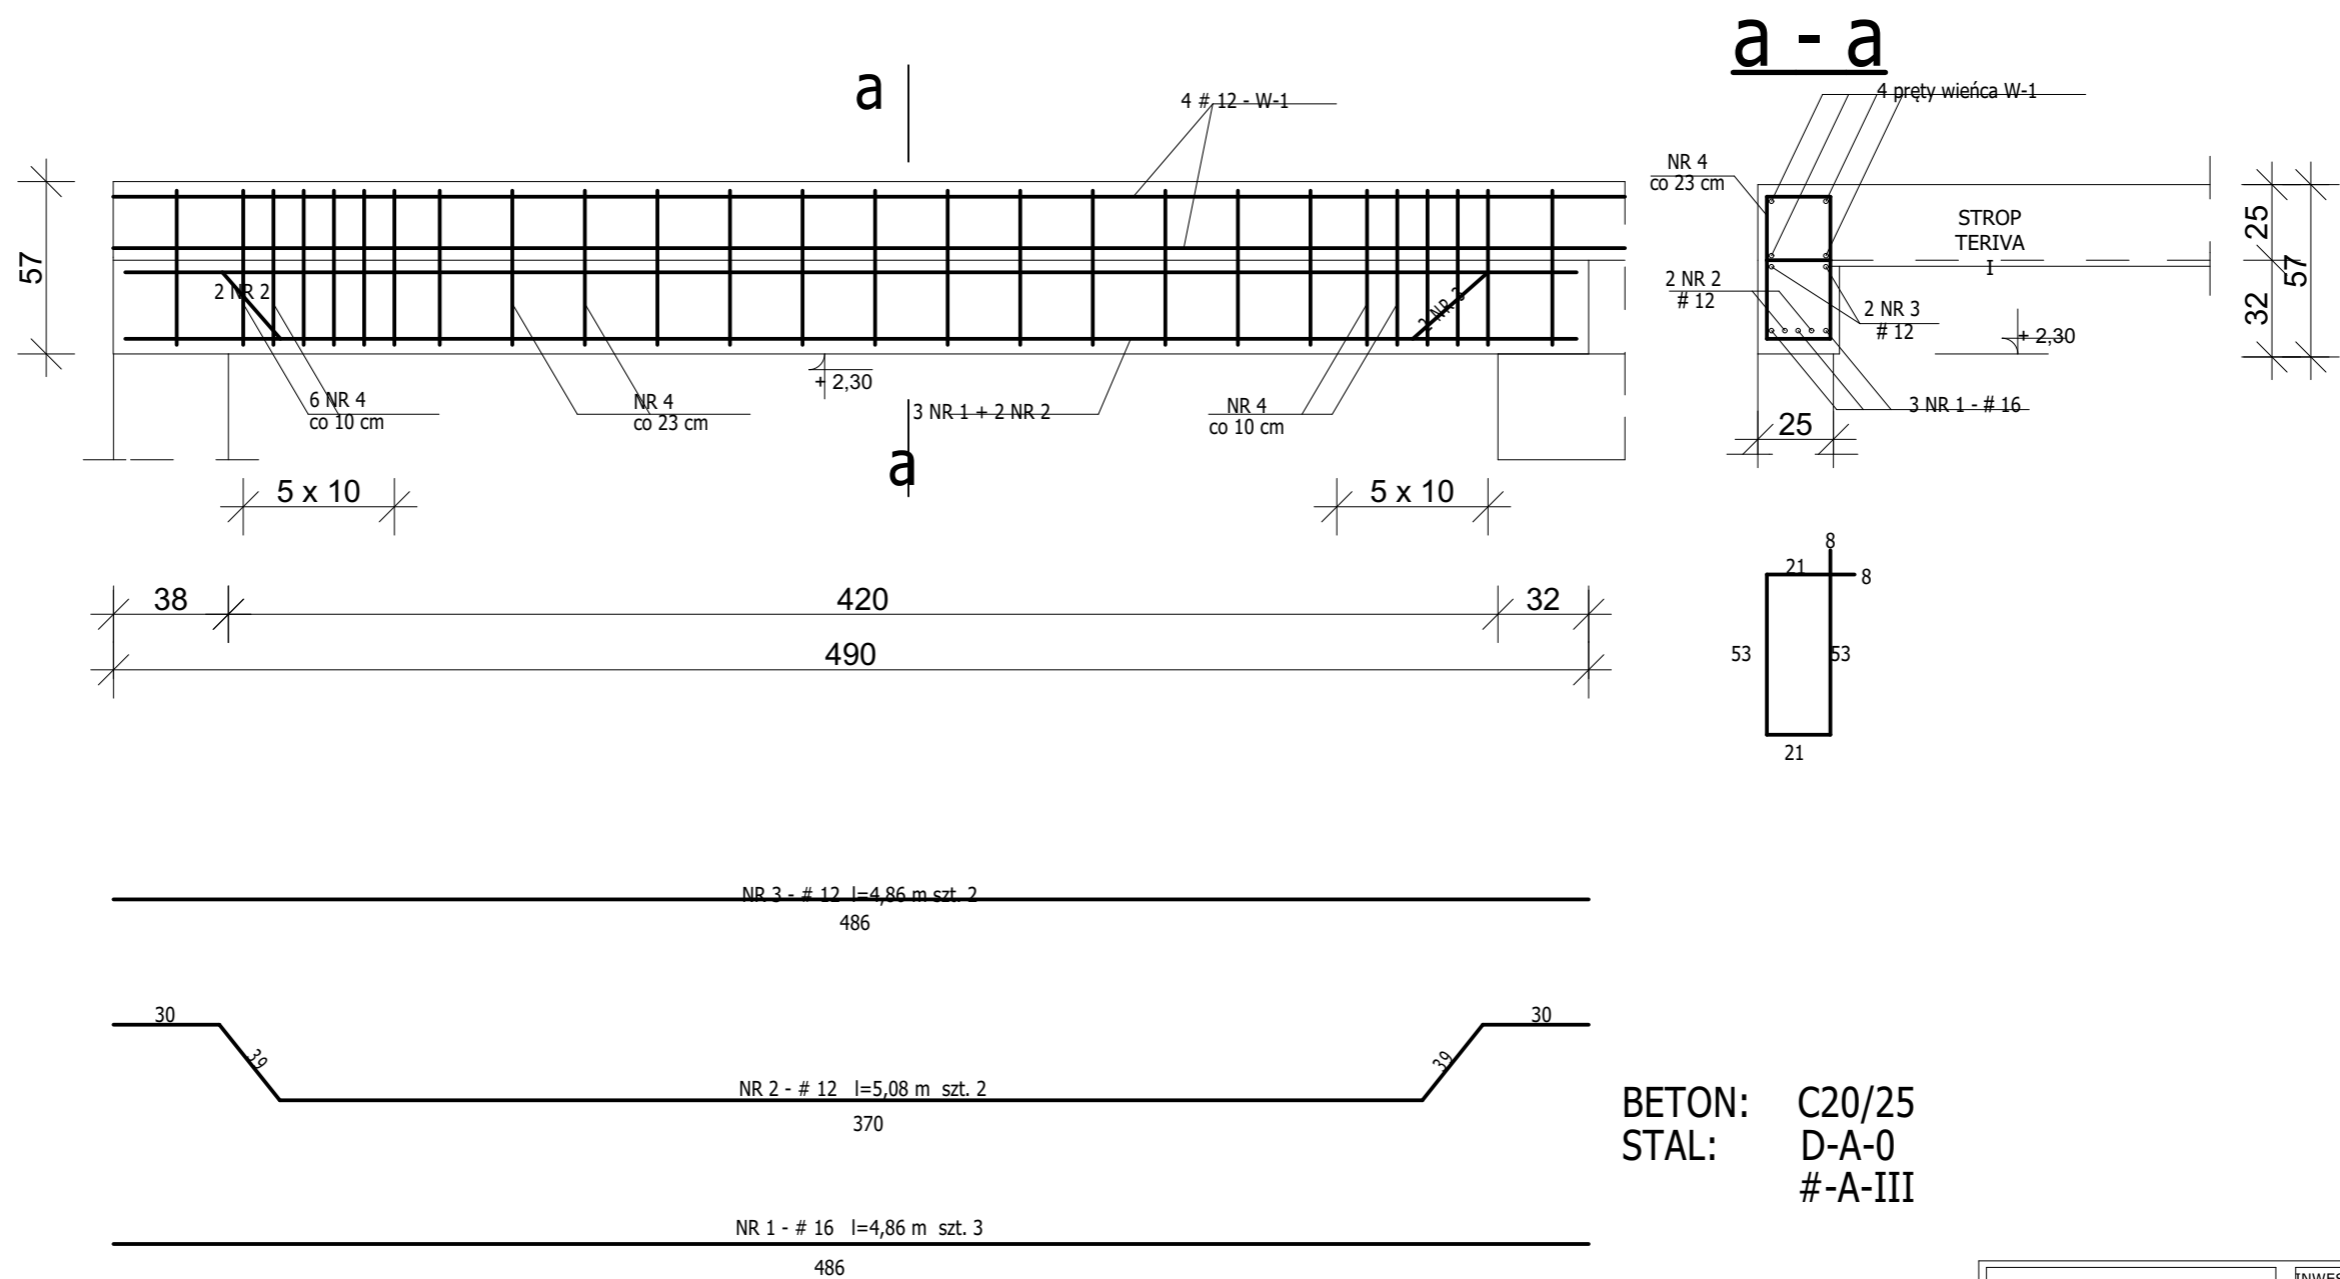

BETON: C20/25  
STAL: D-A-0  
#-A-III

<b>arch +</b> Bernadeta Jastrzębska UL. NIEMCEWICZA 26/606 71-520 SZCZECIN	INWESTOR:  GMINA ŚWIESZYNO ŚWIESZYNO 71 76-024 ŚWIESZYNO
TYTUŁ RYSUNKU: <b>PODCIĄG POZ.1</b>	NAZWA INWESTYCJI:  ŚWIE TLICA WIEJSKA DZ.NR 114 W MIEJSCOWOŚCI ZĘGRZE POMÓRKIE GMINA ŚWIESZYNO
PROJEKTANT ARCHITEKTURA: mgr inż. arch. Bernadeta Jastrzębska nr upr. 67/Sz/2001	SKALA: <b>1:100</b> DATA: PAŹDZIERNIK 2017
PROJEKTANT KONSTRUKCJA.: mgr inż. Andrzej Brodowski nr upr. 107/SZ/85	NR RYSUNKU: <b>2b</b>
STADIUM: PROJEKT BUDOWLANY	