


CIĄG DALSZY NA RYS. NR 1

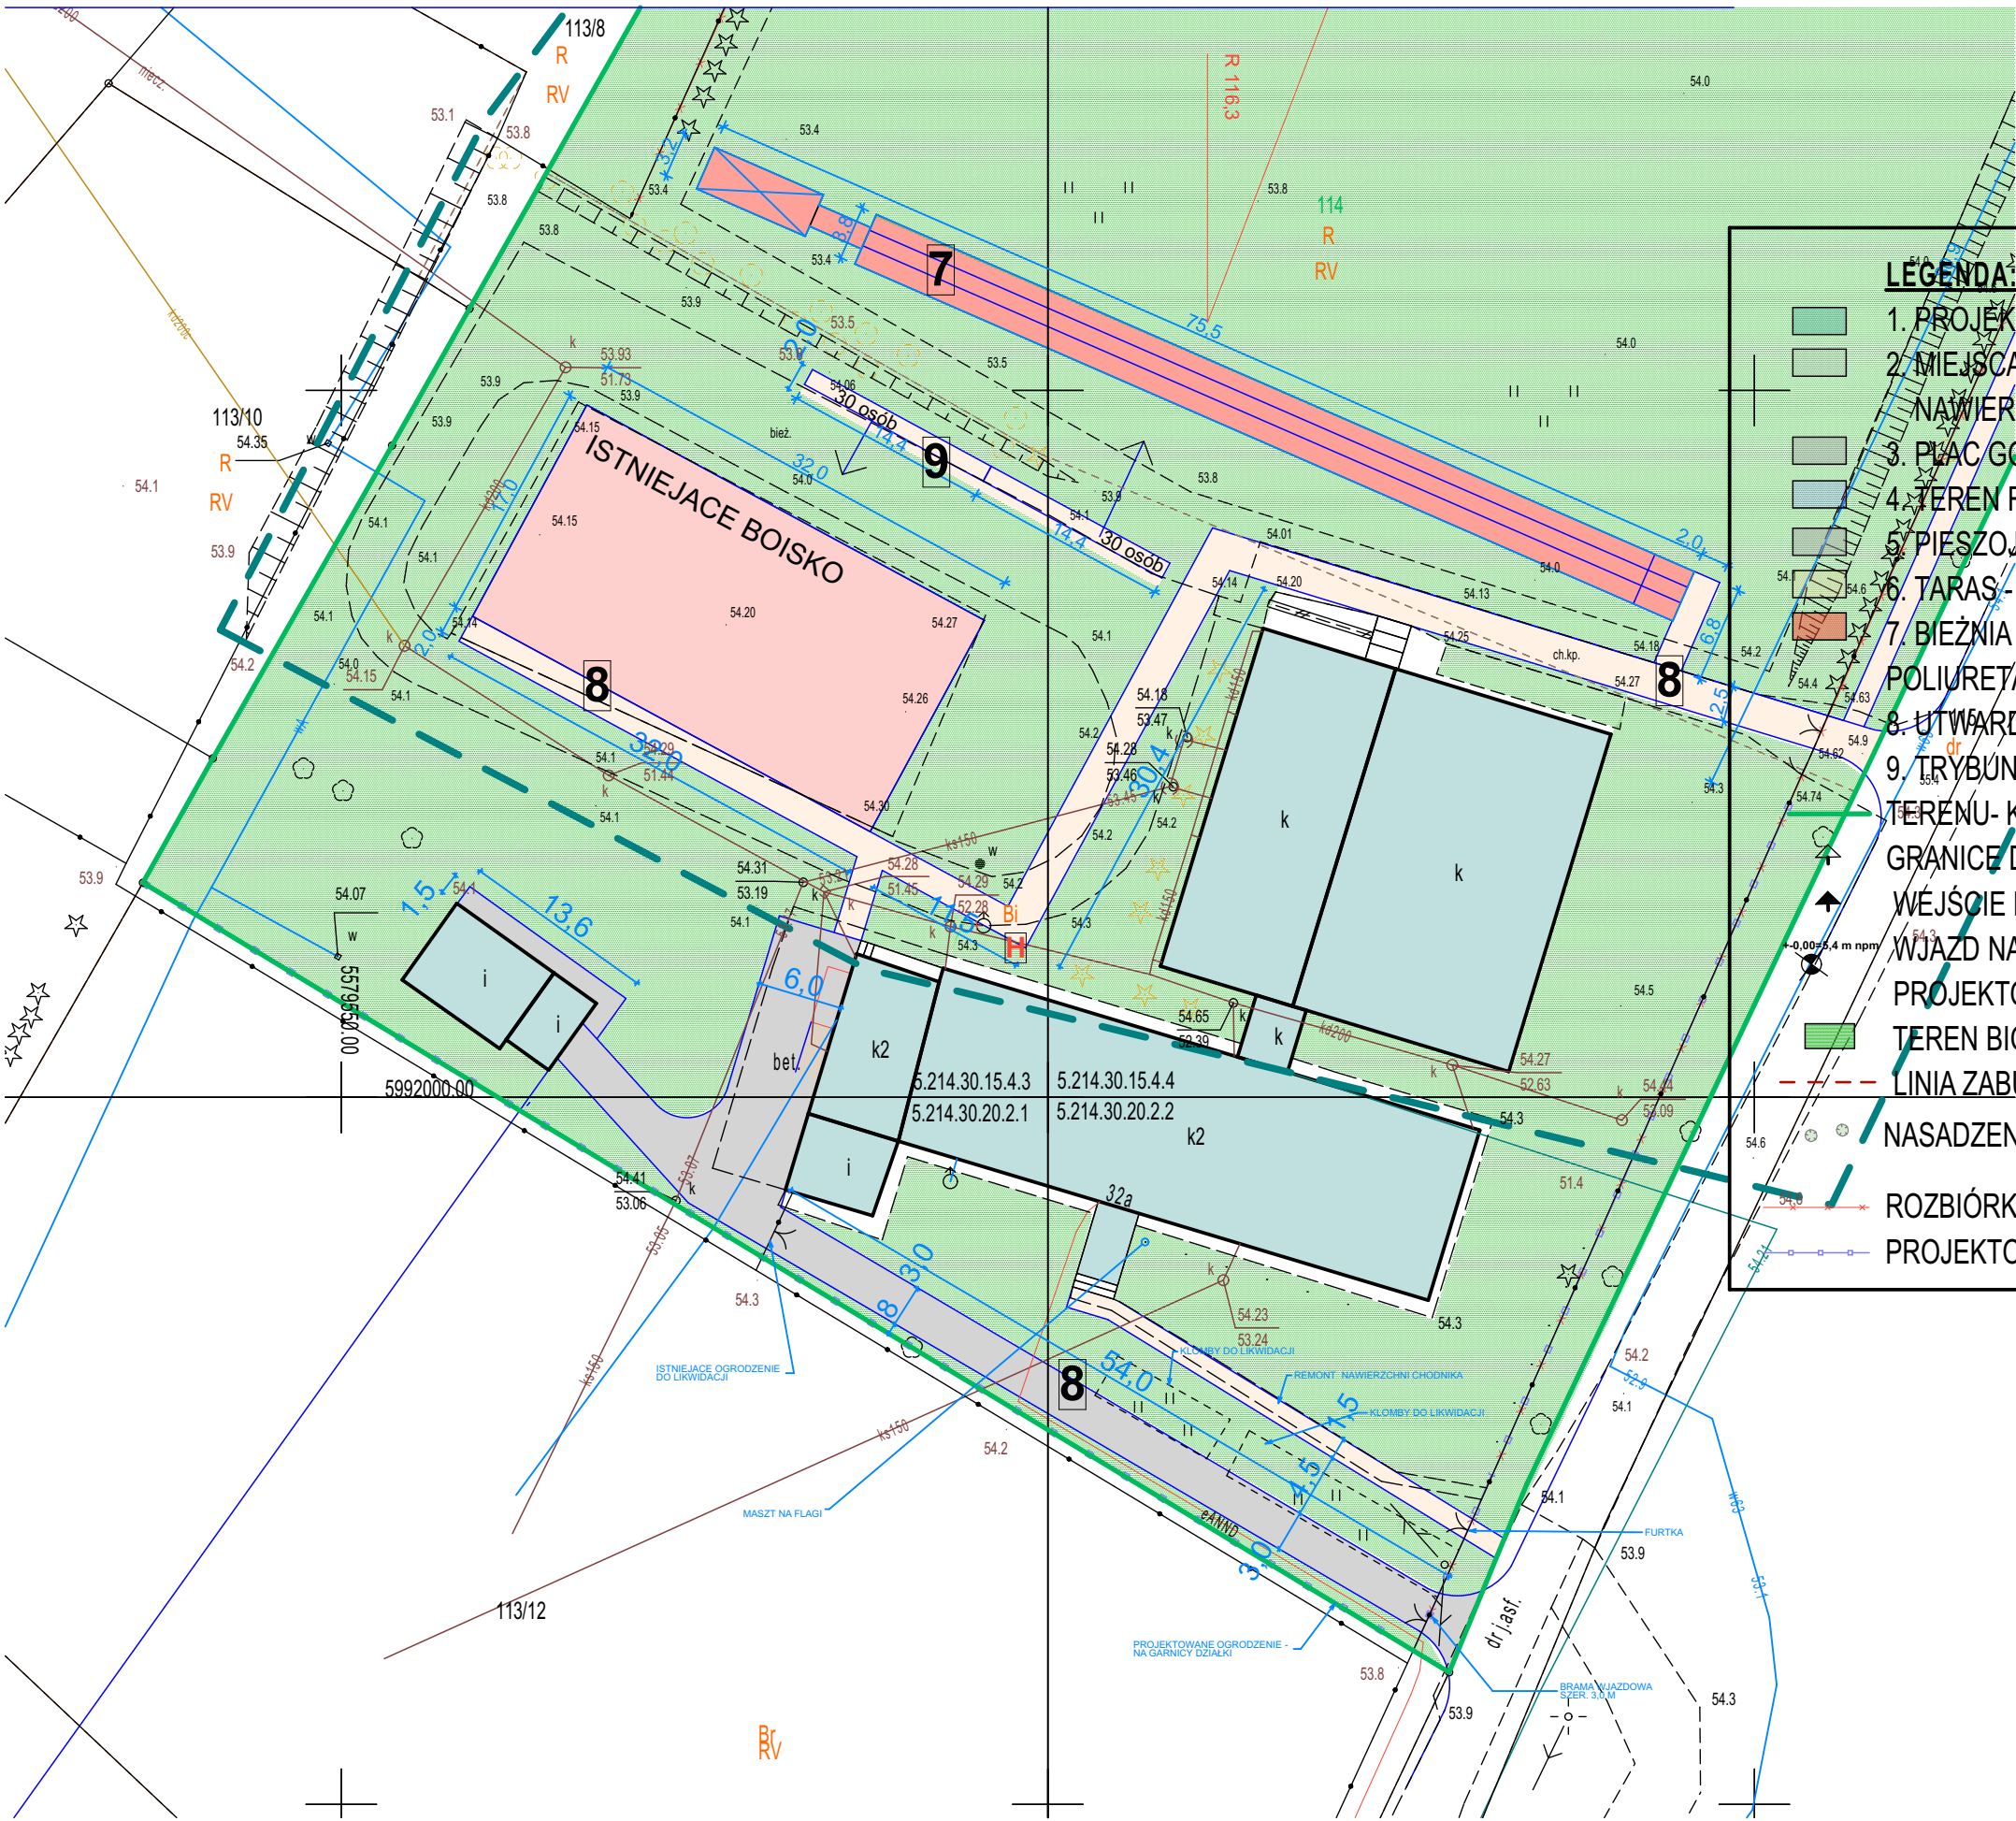

LEGENDA:

- 1. PROJEKTOWNY BUDYNEK
- 2. MIEJSCA PARKINGOWE - 9 SZT. 2,5x5,0 m
- 3. PŁAC GOSPODARCZY
- 4. TEREN REKREACYJNY - SIŁOWNIA ZEWNĘTRZNA+PŁAC ZABAW
- 5. PIESZOJEZDNIĄ- NAWIERZCHNIA Z KOSTKI GR.8 cm
- 6. TARAS- NAWIERZCHNIA PŁYTA CHODNIKOWA gr.5 cm
- 7. BIEŻNIA 3 -TOROWA, 60 m + SKOCZNIA W DAL - NAWIERZCHNIA POLIURETANOWA
- 8. UTWARDZENIE TERENU- KOSTKA BETONOWA GR 6 cm
- 9. TRYBUNY ZEWNĘTRZNE 2-RZĘDOWE NA UTWARDZENIU TERENU- KOSTKA GR.8 cm
- GRANICE DZIAŁKI
- WĘJŚCIE DO BUDYNKU
- WJAZD NA DZIAŁKĘ
- PROJEKTOWANE RZĘDNE
- TEREN BIOLOGICZNIE CZYNNY - TRAWA
- LINIA ZABUDOWY
- NASADZENIA ZIELENI
- ROZBIÓRKA OGRODZENIA
- PROJEKTOWANE OGRODZENIE

MAPA ZGODNA Z ORYGINAŁEM

<p>arch+ Bernadeta Jastrzębska UL.NIEMCEWICZA 28/606 71-520 SZCZECIN</p>	<p>INWESTOR: GMINA ŚWIESZYNO ŚWIESZYNO 71 76-024 ŚWIESZYNO</p>
<p>TYTUŁ RYSUNKU: PROJEKT ZAGOSPODAROWANIA</p>	<p>NAZWA INWESTYCJI: ŚWIE TLICA WIEJSKA DZ.NR 114 W MIEJSCOWOŚCI ZĘGRZE POMORKIE GMINA ŚWIESZYNO</p>
<p>PROJEKTANT: mgr inż. arch. Bernadeta Jastrzębska nr upr. 67/Sz/2001</p>	<p>SKALA: 1:500 DATA: PAŹDZIERNIK 2017</p>
<p>STADIUM:</p>	<p>NR RYSUNKU: 1A</p>