


PRZYŁĄCZE WODOCIĄGOWE
STUDNIA WODOMIERZOWA
SCHEMAT

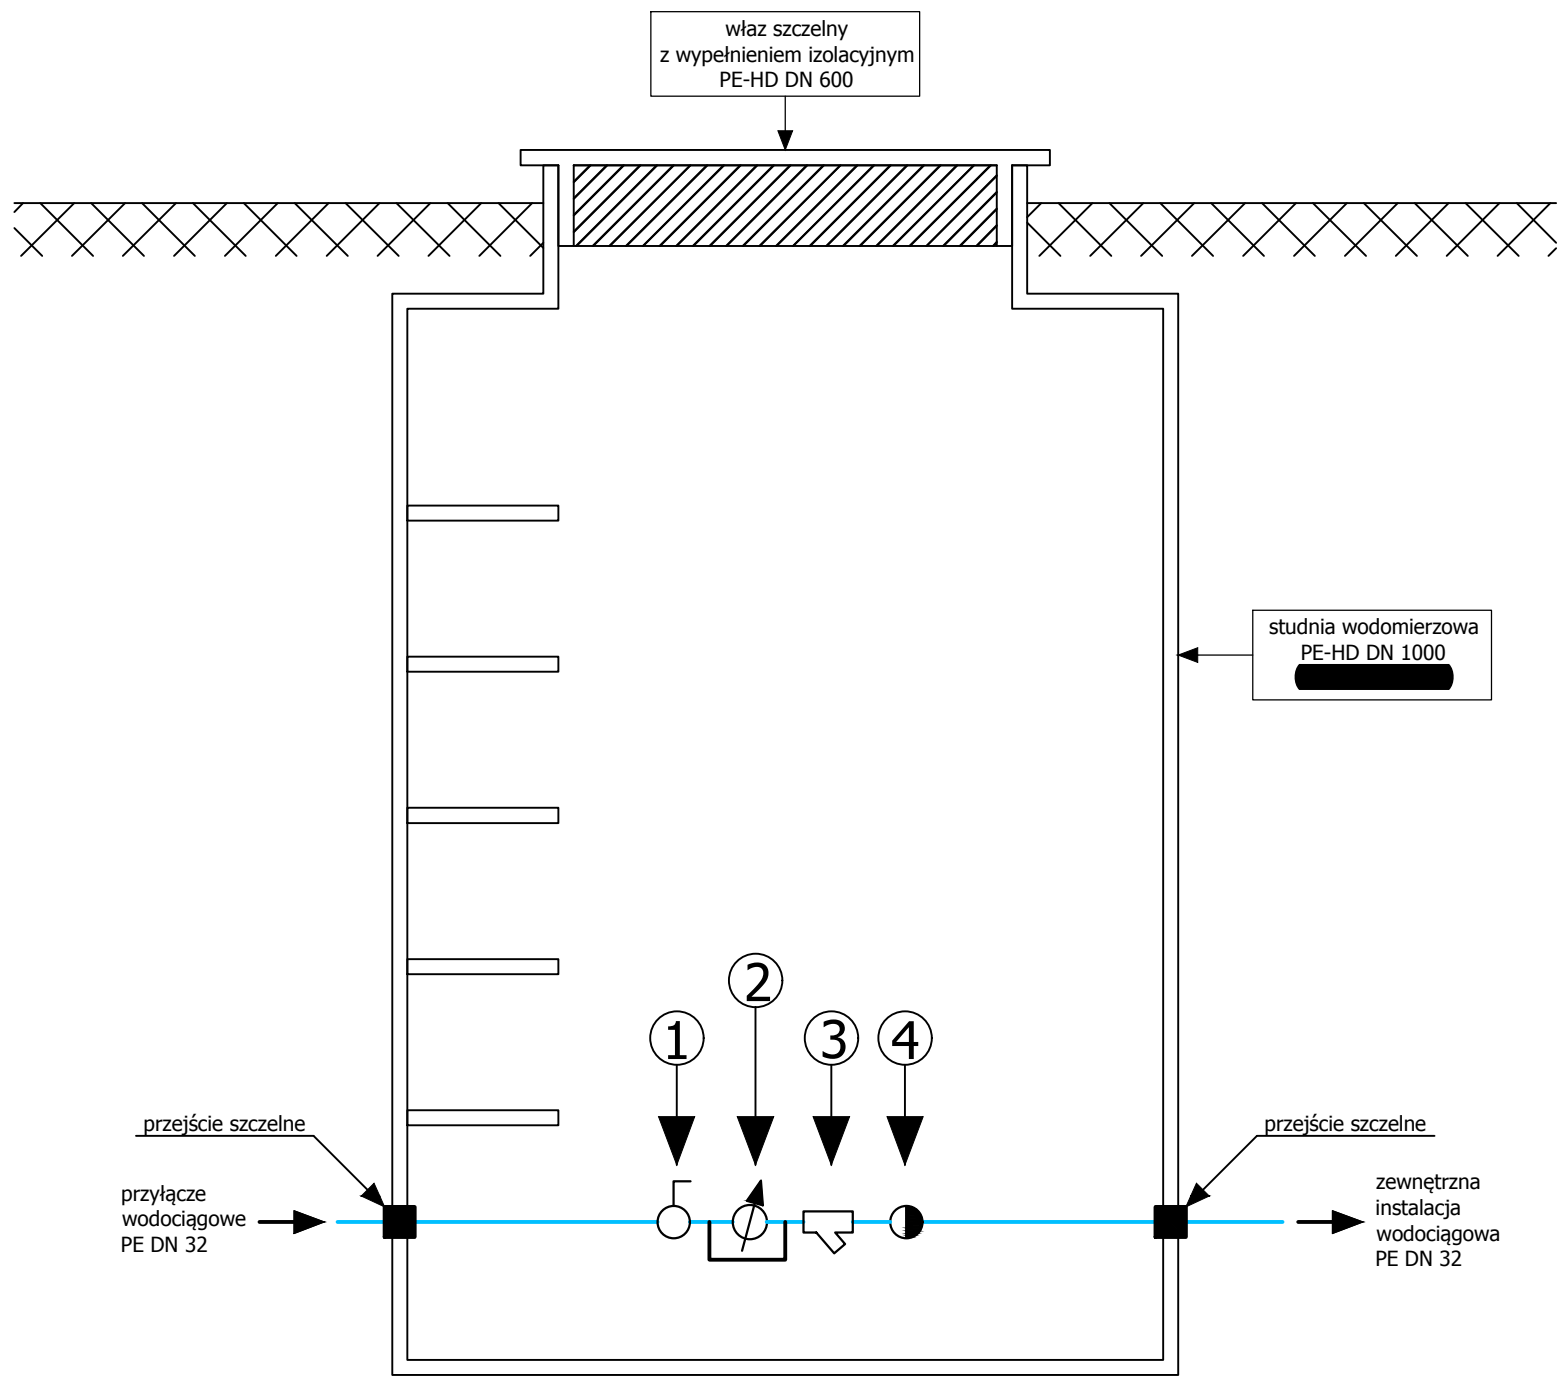

ZESTAW WODOMIERZOWY:

- 1 zawór odcinający kulowy DN 32
- 2 wodomierz DN 20 JS-2,5 na konsoli wodomierzowej
- 3 filtr do wody DN 32
- 4 zawór skośny zwrotno-zaporowy z kurkiem spustowym DN 32

"ARCH+" Bernadeta Jastrzębska, ul.Niemcewicza 26/606, 71-520 Szczecin			
biuro@arch-plus.com.pl	OBIEKT:	ŚWIETLICA WIEJSKA	
	OPRACOWANIE:	PRZYŁĄCZE WODOCIĄGOWE	
	TYTUŁ RYS.:	STUDNIA WODOMIERZOWA - SCHEMAT	
	BRANŻA:	SANITARNA	Data: 10.2017
	ADRES:	dz.nr 114, obr.0076-Zegrze Pomorskie, gmina Świeszyno	Nr rysunku: SZ-02.02
	INWESTOR:	Gmina Świeszyno Świeszyno 71, 76-024 Świeszyno	Skala: 1:10
PROJEKTOWAŁ:		mgr inż. Łukasz Bawarski Upr. Bud. Nr ZAP/0066/POOS/08	