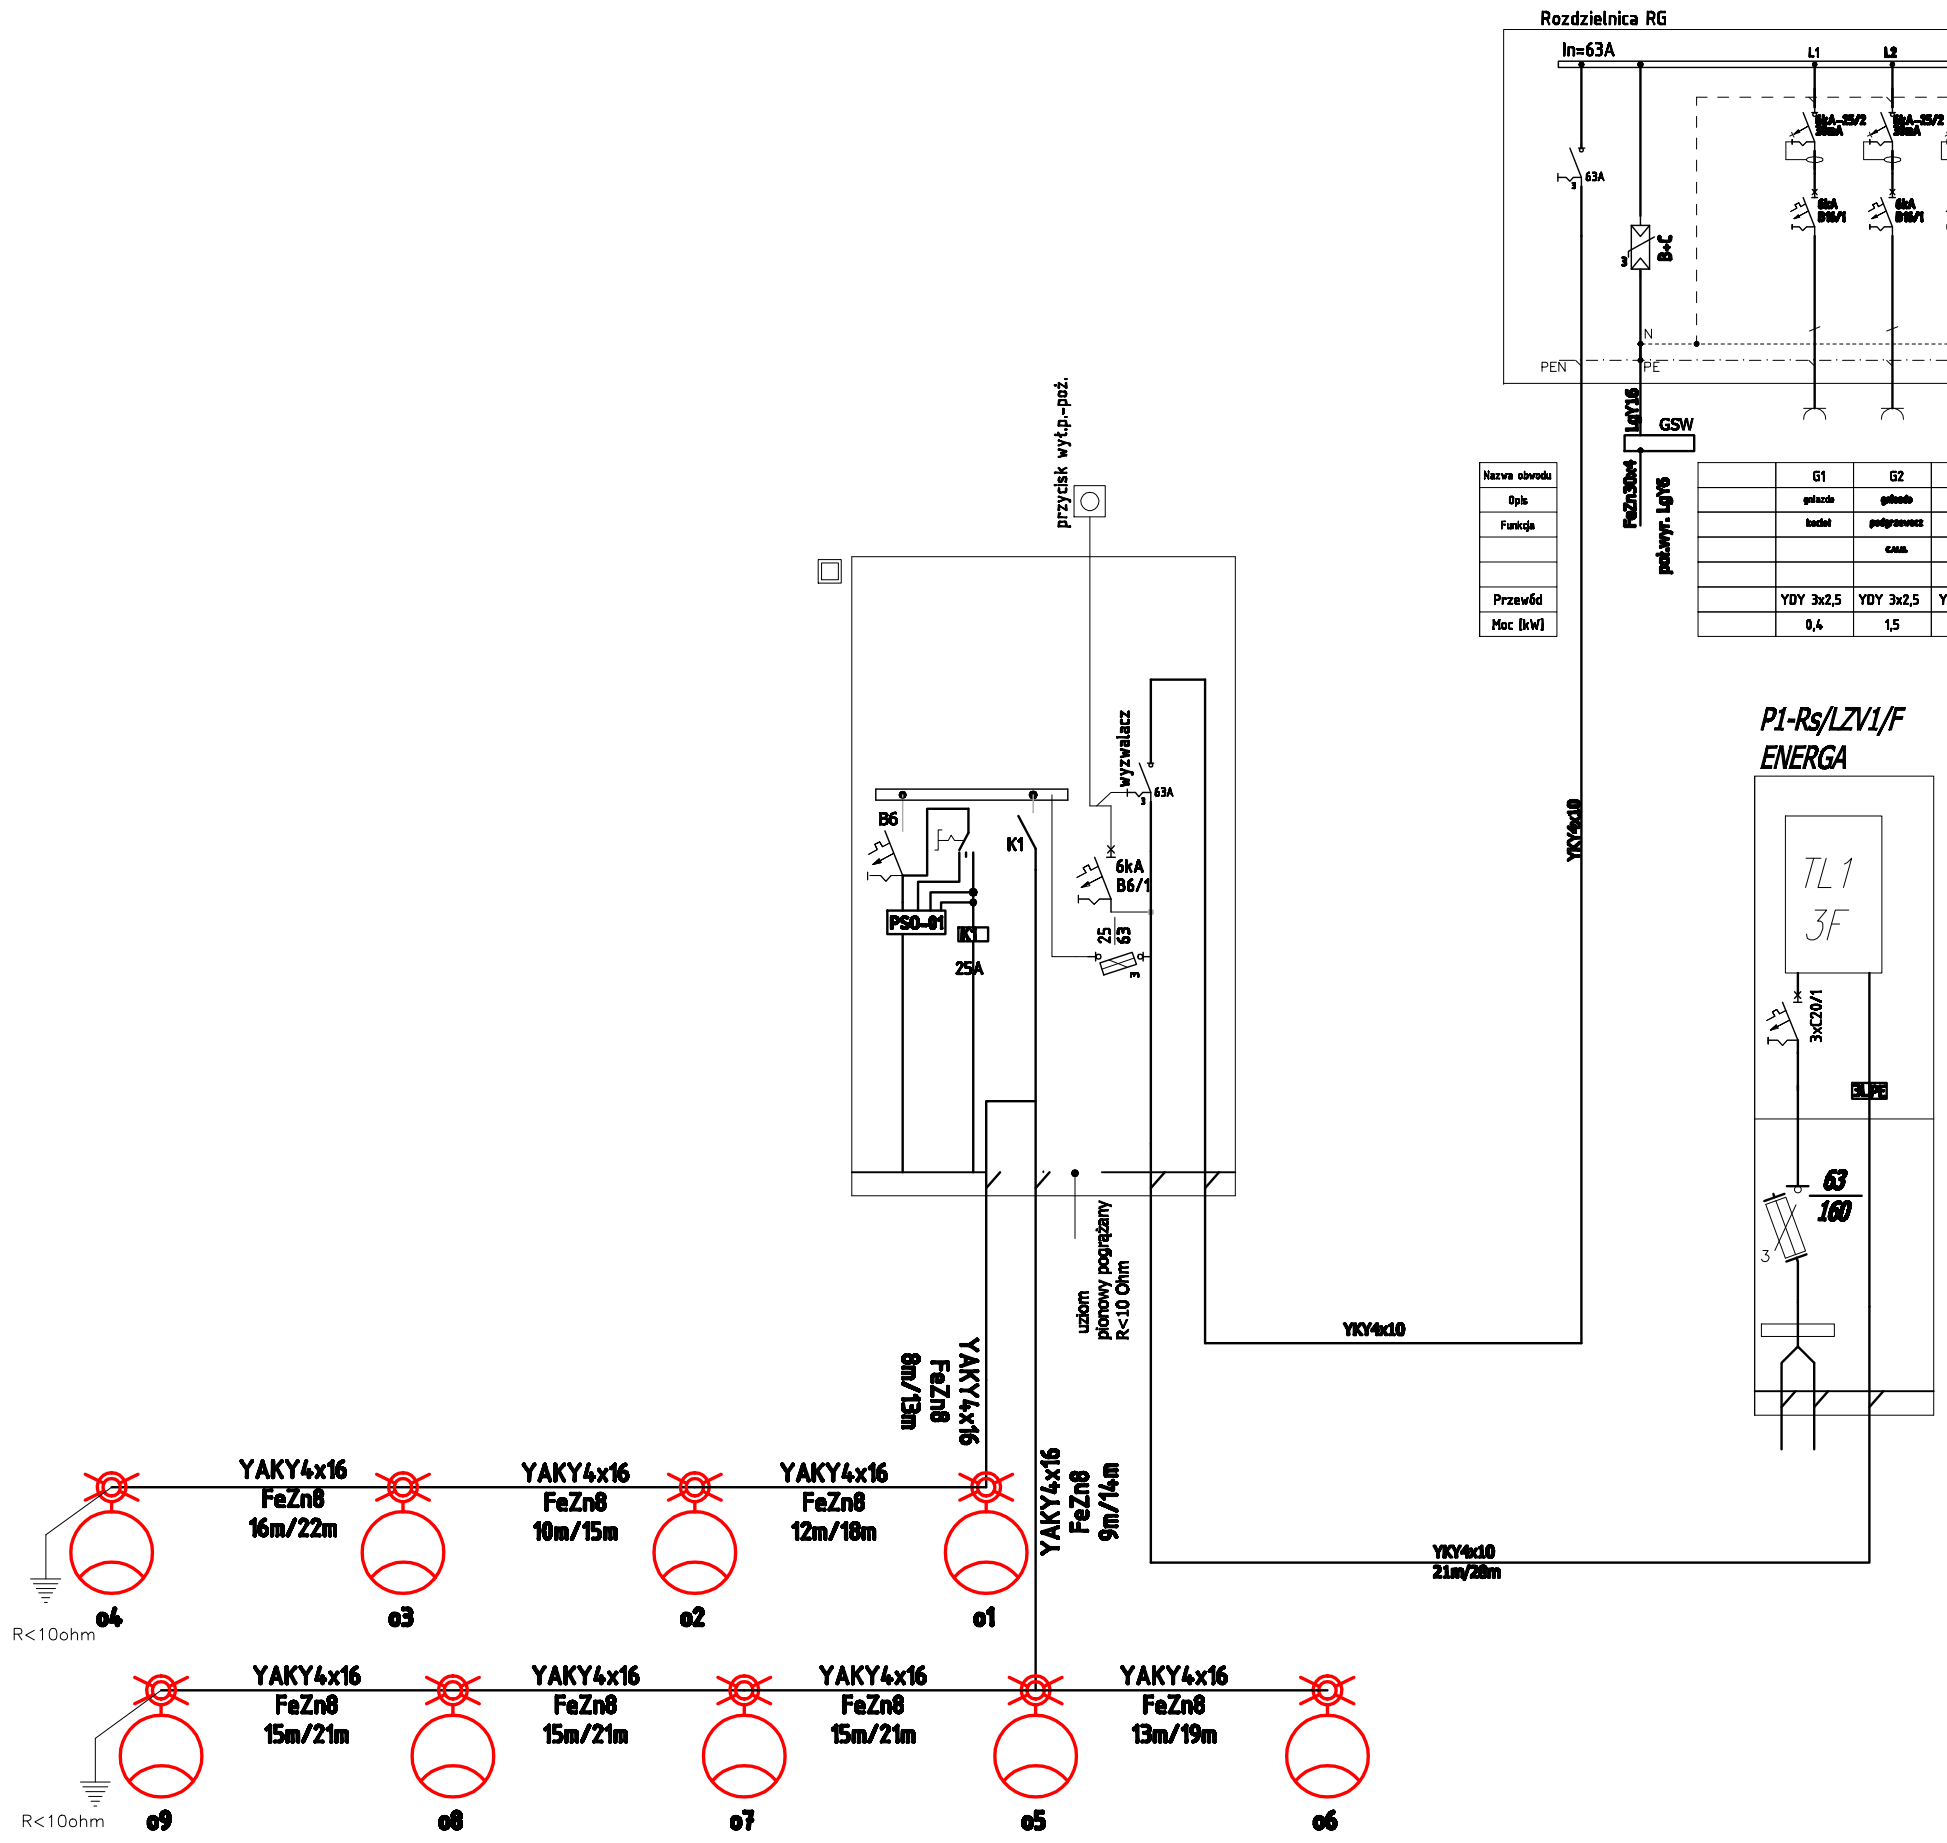

Rozdzielnica RG

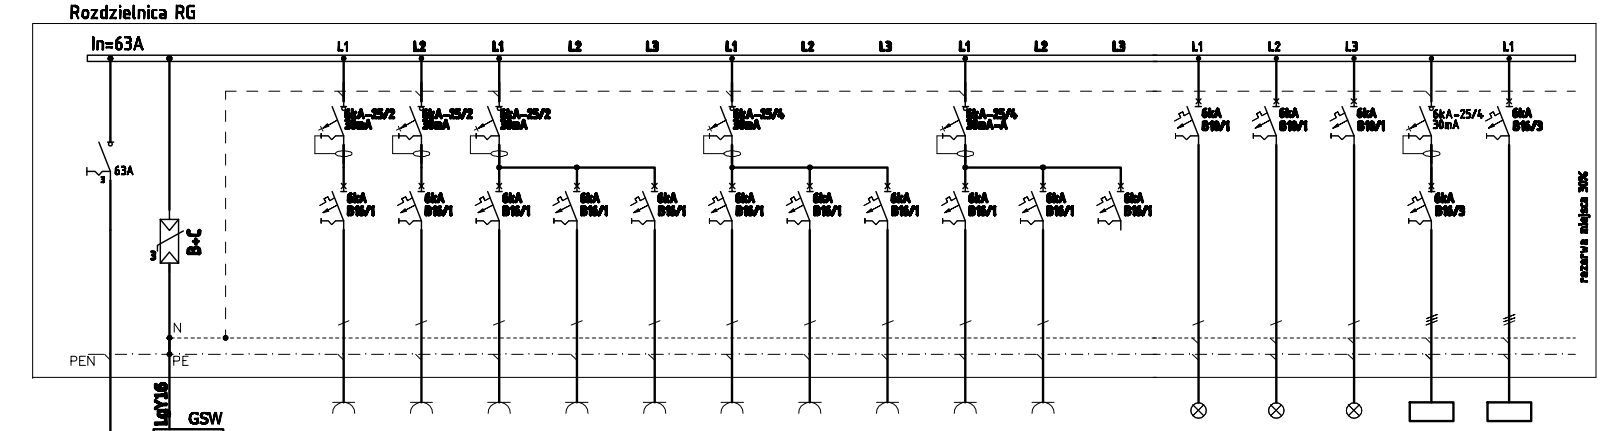

LgY16

GSW

FeZn30x4

pod.wyr. LgY16

Nazwa obwodu	G1	G2	G3	G4	G5	G6	G7	G8	G9	G10		O1	O2	O3	N1	N2
Opis	gniazda	gniazda	gniazda	gniazda	gniazda	gniazda	gniazda	gniazda	gniazda	gniazda		oświetlenia	oświetlenia	oświetlenia	kuchenka	kurtyna
Funkcja	kuchnia	podgrzewacz c.w.u.									rezerwa				elektryczna	powietrzna
Przewód	YDY 3x2,5	YDY 3x2,5	YDY 3x2,5	YDY 3x2,5	YDY 3x2,5	YDY 3x2,5	YDY 3x2,5	YDY 3x2,5	YDY 3x2,5	YDY 3x2,5		YDY 4x 1,5	YDY 4x 1,5	YDY 4x 1,5	YDY 3x2,5	YDY 3x 2,5
Moc [kW]	0,4	1,5	1,5	1,5	1,5	1,5	1,5	1,5	1,5	1,5		1,3	1,0	0,7	1,5	

P1-Rs/LZV1/F
ENERGA

arch + Bernadeta Jastrzębska UL.NIEMCEWICZA 26/606 71-520 SZCZECIN	INWESTOR: GMINA ŚWIESZYNO ŚWIESZYNO 71 76-024 ŚWIESZYNO
TYTUŁ RYSUNKU: Schemat instalacji inst. elektryczne	NAZWA INWESTYCJI: ŚWIETLICA WIEJSKA DZ.NR 114 W MIEJSCOWOŚCI ZEGRZE POMORKIE GMINA ŚWIESZYNO
PROJEKTANT: mgr inż. Norbert Wszytko nr upr. 11/Sz/2001	
SPRAWDZAJĄCY: mgr inż. Szymon Woke nr upr. 163/Sz/2002	SKALA: 1:100 DATA: 12.2017 NR RYSUNKU: IE-S1
STADIUM: PROJEKT WYKONAWCZY	