



BIEZNIA + SKOK W DAL RZUT 1:200

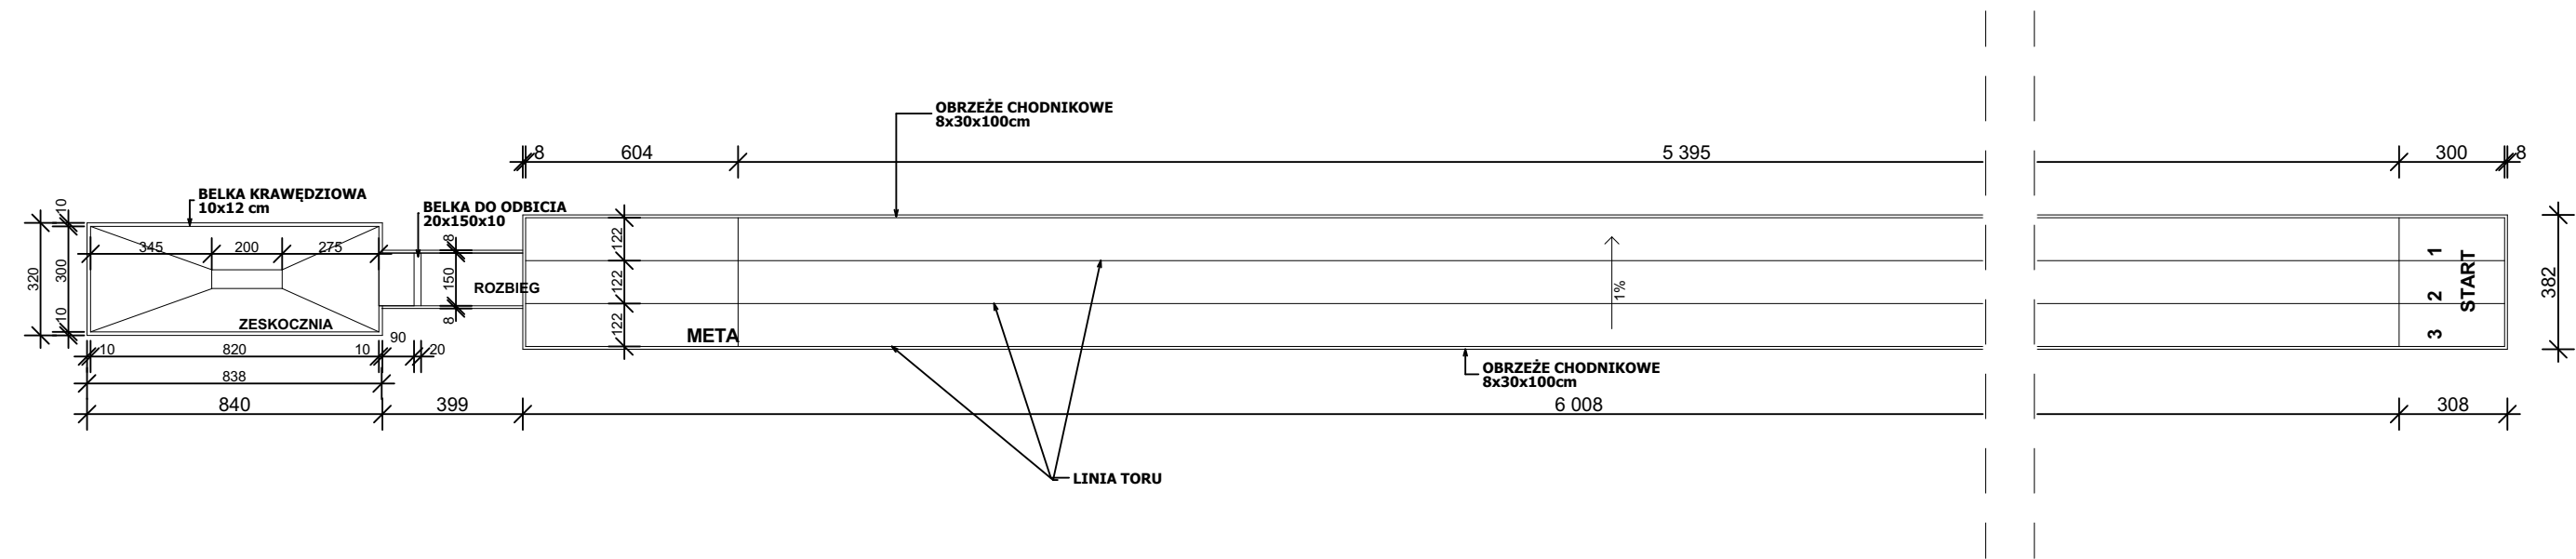

ZESKOCZNIA RZUT 1:50

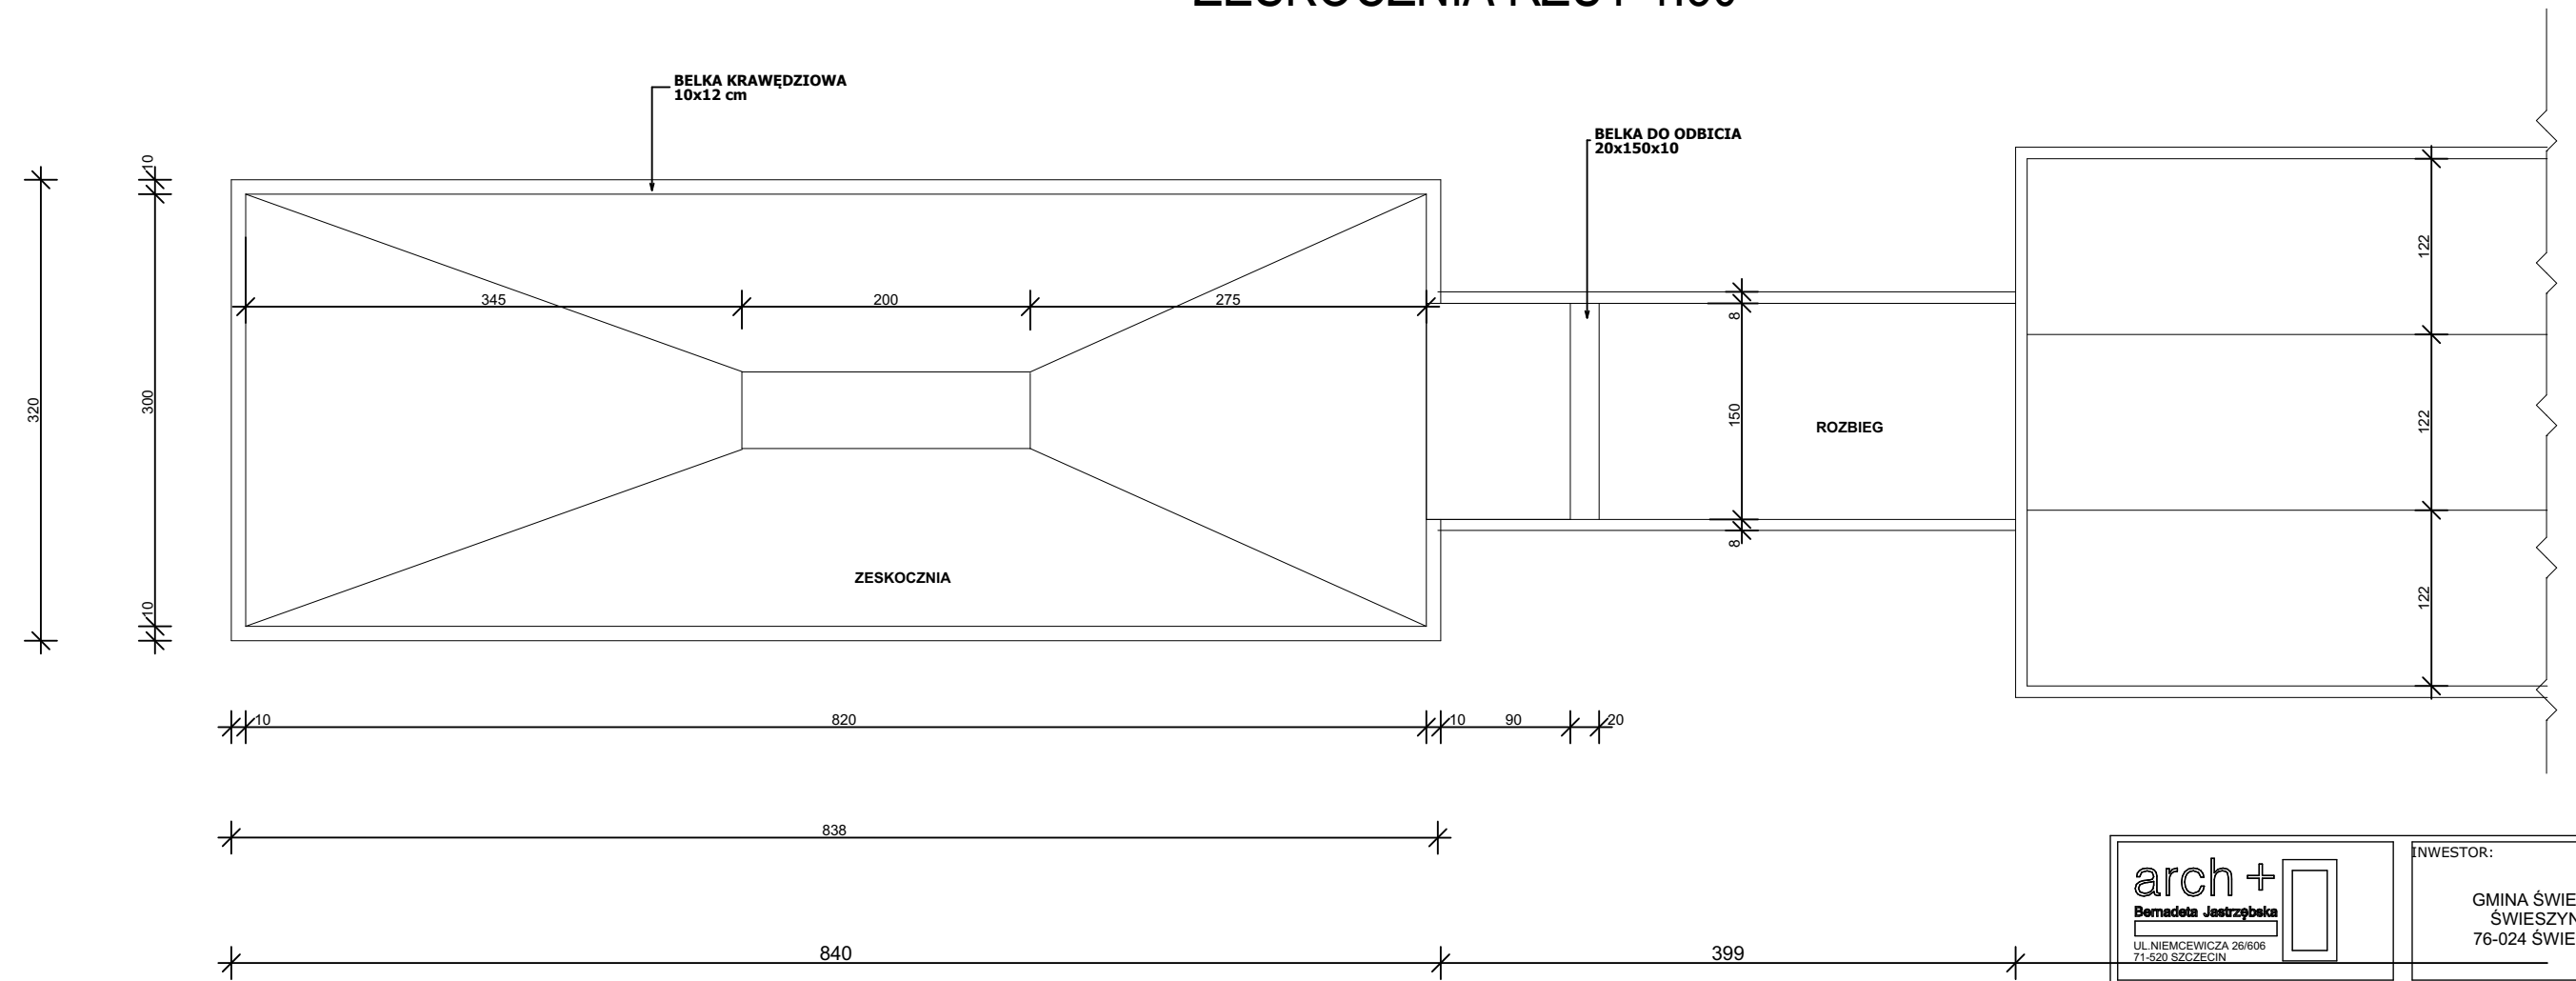

arch + Bernadeta Jastrzębska UL NIEMCEWICZA 26/606 71-520 SZCZECIN		INWESTOR: GMINA ŚWIESZYNO ŚWIESZYNO 71 76-024 ŚWIESZYNO	
TYTUŁ RYSUNKU: BIEŻNIA+ SKOK W DAL		NAZWA INWESTYCJI: ŚWIELICA WIEJSKA DZ.NR 114 W MIEJSCOWOŚCI ZĘGRZE POMORKIE GMINA ŚWIESZYNO	
PROJEKTANT: mgr inż. arch. Bernadeta Jastrzębska nr upr. 67/Sz/2001		SPRAWDZAJĄCY: mgr inż. arch. Bogumił Zgorzelski nr upr. 70/72/OP	
SKALA: 1:200/50		NR RYSUNKU: 3	
STADIUM:		DATA: PAŹDZIERNIK 2017	