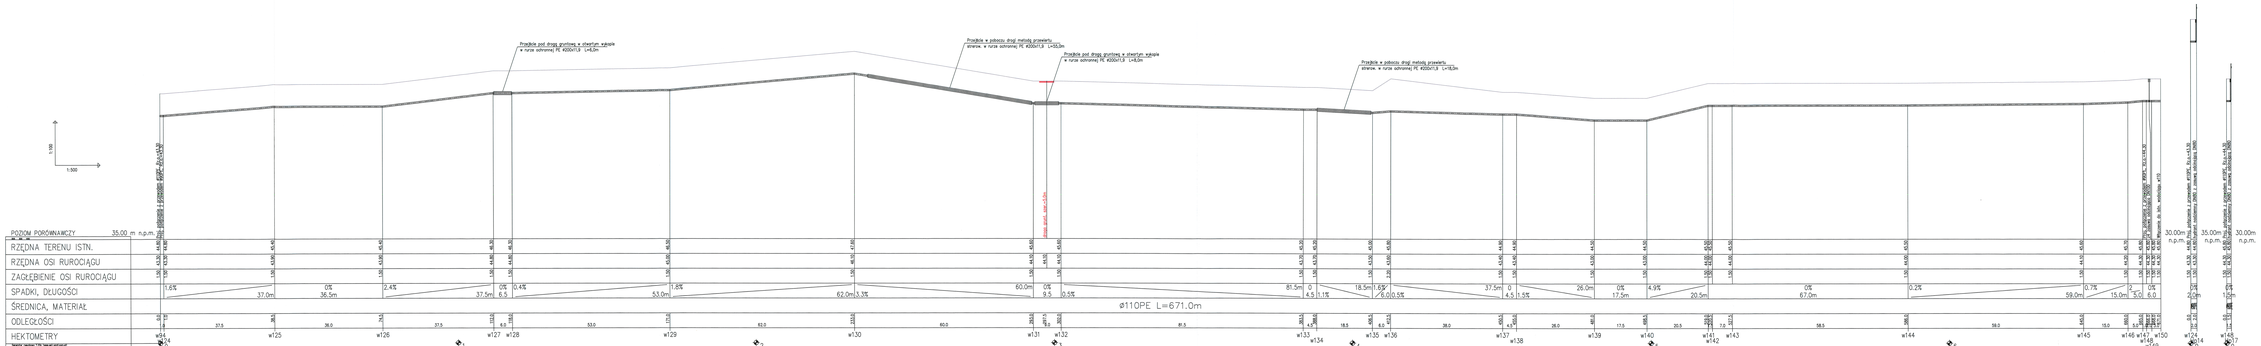
Przejście pod drogą gruntową w otworze rurowym
Przejście pod drogą gruntową w otworze rurowym
Przejście w pobliżu drogi metodą przewiertu sterowa. w rurze ochronnej PE 400x17,9 L=453m
Przejście pod drogą gruntową w otworze rurowym
Przejście w pobliżu drogi metodą przewiertu sterowa. w rurze ochronnej PE 400x17,9 L=183m
1:100
1:500
POZIOM PORÓWNAWCZY 35,00 m n.p.m.
RZĘDNA TERENU ISTN.
RZĘDNA OSI RUROCIĄGU
ZAGŁĘBIENIE OSI RUROCIĄGU
SPADKI, DŁUGOŚCI
ŚREDNICA, MATERIAŁ
ODLEGŁOŚCI
HEKTOMETRY
Ø110PE L=671,0m
1,6% 37,0m
0% 36,5m
2,4% 37,5m
0% 6,5
0,4% 53,0m
1,8% 62,0m
3,3% 60,0m
0% 9,5
0,5% 81,5m
0 4,5
1,1% 18,5m
1,6% 6,0
0,5% 37,5m
0 4,5
1,5% 26,0m
0% 17,5m
4,9% 20,5m
0% 67,0m
0,2% 59,0m
0,7% 15,0m
2 5,0
0% 6,0
2,0m
1,2m
30,00m n.p.m.
35,00m n.p.m.
30,00m n.p.m.
w124
w125
