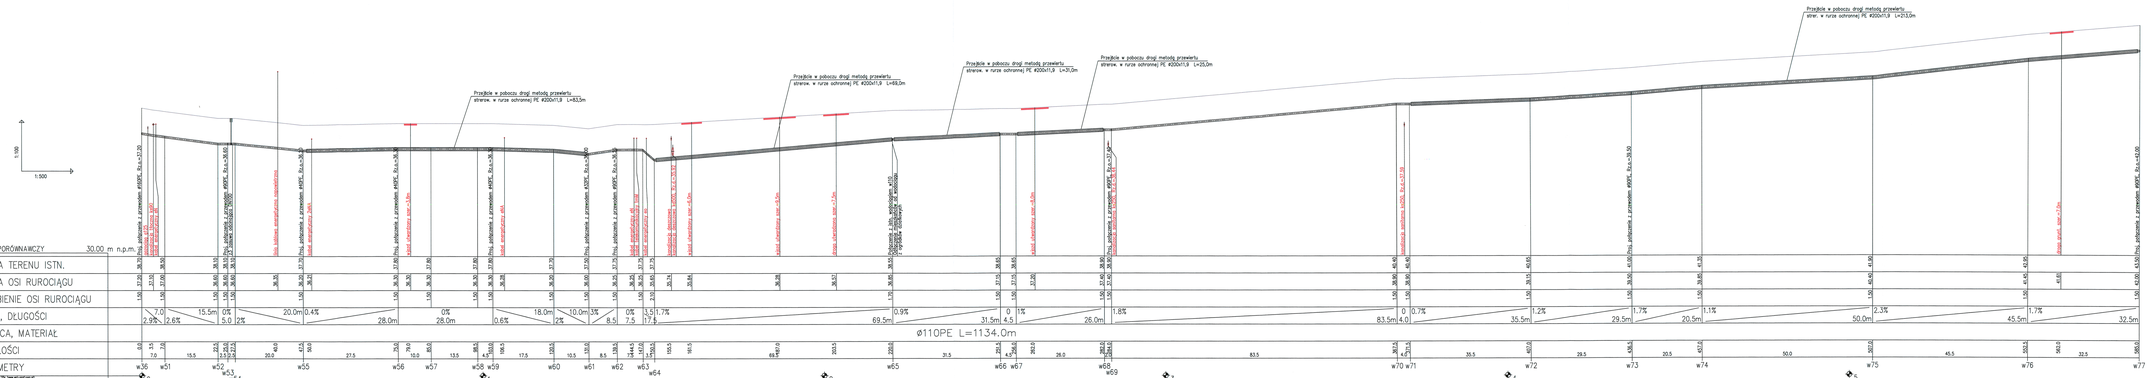

Uwaga:
Kolizje z istniejącym uzbrojeniem podziemnym naniesiono na podstawie map sytuacyjno-wys. w skali 1:500. Nie wyklucza się istnienia na terenie projektowanego przewodu innych urządzeń podziemnych, które nie zostały odnalezione w czasie inwentaryzacji geodezyjnej. Dokładne rzędne włączeń oraz istniejącego uzbrojenia ustalić po odkopaniu i ewentualnie przeprowadzić korektę pod nadzorem projektanta.

NAZWA ZAMÓWIENIA	BUDOWA SIECI WODOCIĄGOWEJ W MIEJSCOWOŚCI NIEKRONICE (ZIELONA DOLINA)
GMINA ŚWIEBODZINO	GMINA ŚWIEBODZINO ŚWIEBODZINO 71, 76-024 ŚWIEBODZINO
TREŚĆ RYSUNKU	PROFIL PODŁUŻNY SIECI WODOCIĄGOWEJ WRAZ Z PRZYŁĄCZAMI
STADIUM	PW
PROJEKTOWAŁ	mgr inż. Grzegorz Wnuk
SPRAWDZIŁ	mgr inż. Dariusz Bubiak
DATA	06.2018
SKALA	1:100/500
NR RYSUNKU	11
TYTUŁ PROJEKT WYKONAWCZY SIECI WODOCIĄGOWEJ WRAZ Z PRZYŁĄCZAMI W MIEJSCOWOŚCI NIEKRONICE, GM. ŚWIEBODZINO	