KARTA REJESTRACYJNA MAPY DO CELÓW PROJEKTOWYCH ARKUSZ 1 (8)

OBIEKT: Niekłonice dz. 33, 105, 108, 199
obręb: Niekłonice gmina: Świeszyno

SKALA 1 : 500
Układ współrzędnych: 2000
Poziom odniesienia wysokości: Kronsztad '86

Mapę do celów projektowych sporządzono przy wykorzystaniu
1.mapy zasadniczej w skali 1: 500
2.wyników pomiarów obiektów nieobjętych bazami danych, wskazanych przez projektanta lub inwestora
3.opracowań planistycznych oraz projektów budowlanych i innych dokumentów objętych pozwoleniem na budowę, przechowywanych przez organy administracji architektoniczno-budowlanej dotyczących terenu projektowanej inwestycji lub terenów sąsiednich.

Usługi Geodezyjno-Kartograficzne
GEO-NEO
Robert Woźniak
Konikowo 77j, 76-024 Świeszyno
www.geo-neo.pl, geo-neo@wp.pl

oznaczenie kancelaryjne zgłoszenia pracy geodezyjnej GK.6640.3608.2017

Granice i nr działek ewidencyjnych według danych PODGiK w Koszalinie z dnia: 19.10.2017r, Dane dotyczące granic spełniają obowiązujących standardów technicznych

Informacje dotyczące typu nośnika oraz zawartości nośnika z danymi cyfrowymi:

Nazwa pliku	Wielkość	Data utworzenia
MDCP 6640.3608.2017	18474 KB DXF	17.04.2018r.

Informacje dodatkowe:
1.Zakres pomiaru:
2.Redakcja znaków zgodna z rozp. Ministra Administracji i Cyfryzacji z dnia 2 listopada 2015 r.
3.Mapa do celów projektowych została wykonana bez ustalenia obciążeń służebnościami gruntowymi ujawnionymi w księgach wieczystych
4.Wszystkie trwałe obiekty podlegają wytyczeniu przez jednostkę wykonawstwa geodezyjnego
5.Nie wyklucza się istnienia w terenie również uzbrojenia, o którym brak było informacji branżowych i nie zostało odnalezione w czasie inwentaryzacji geodezyjnej
6.Służebności nie ustalano.
7.W zakresie opracowania znajdują się punkty osnowy geodezyjnej podlegające ochronie: 12640, 12650, 12660, 13760, 13770, 802.
Aktualność mapy: 25.03.2018r.

Identyfikator:
Rejestracja:

Kierownik roboty: inż. Robert Woźniak nr upr. 18561/1,2

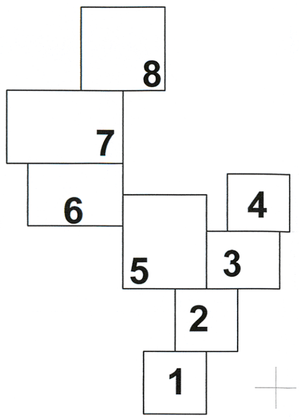

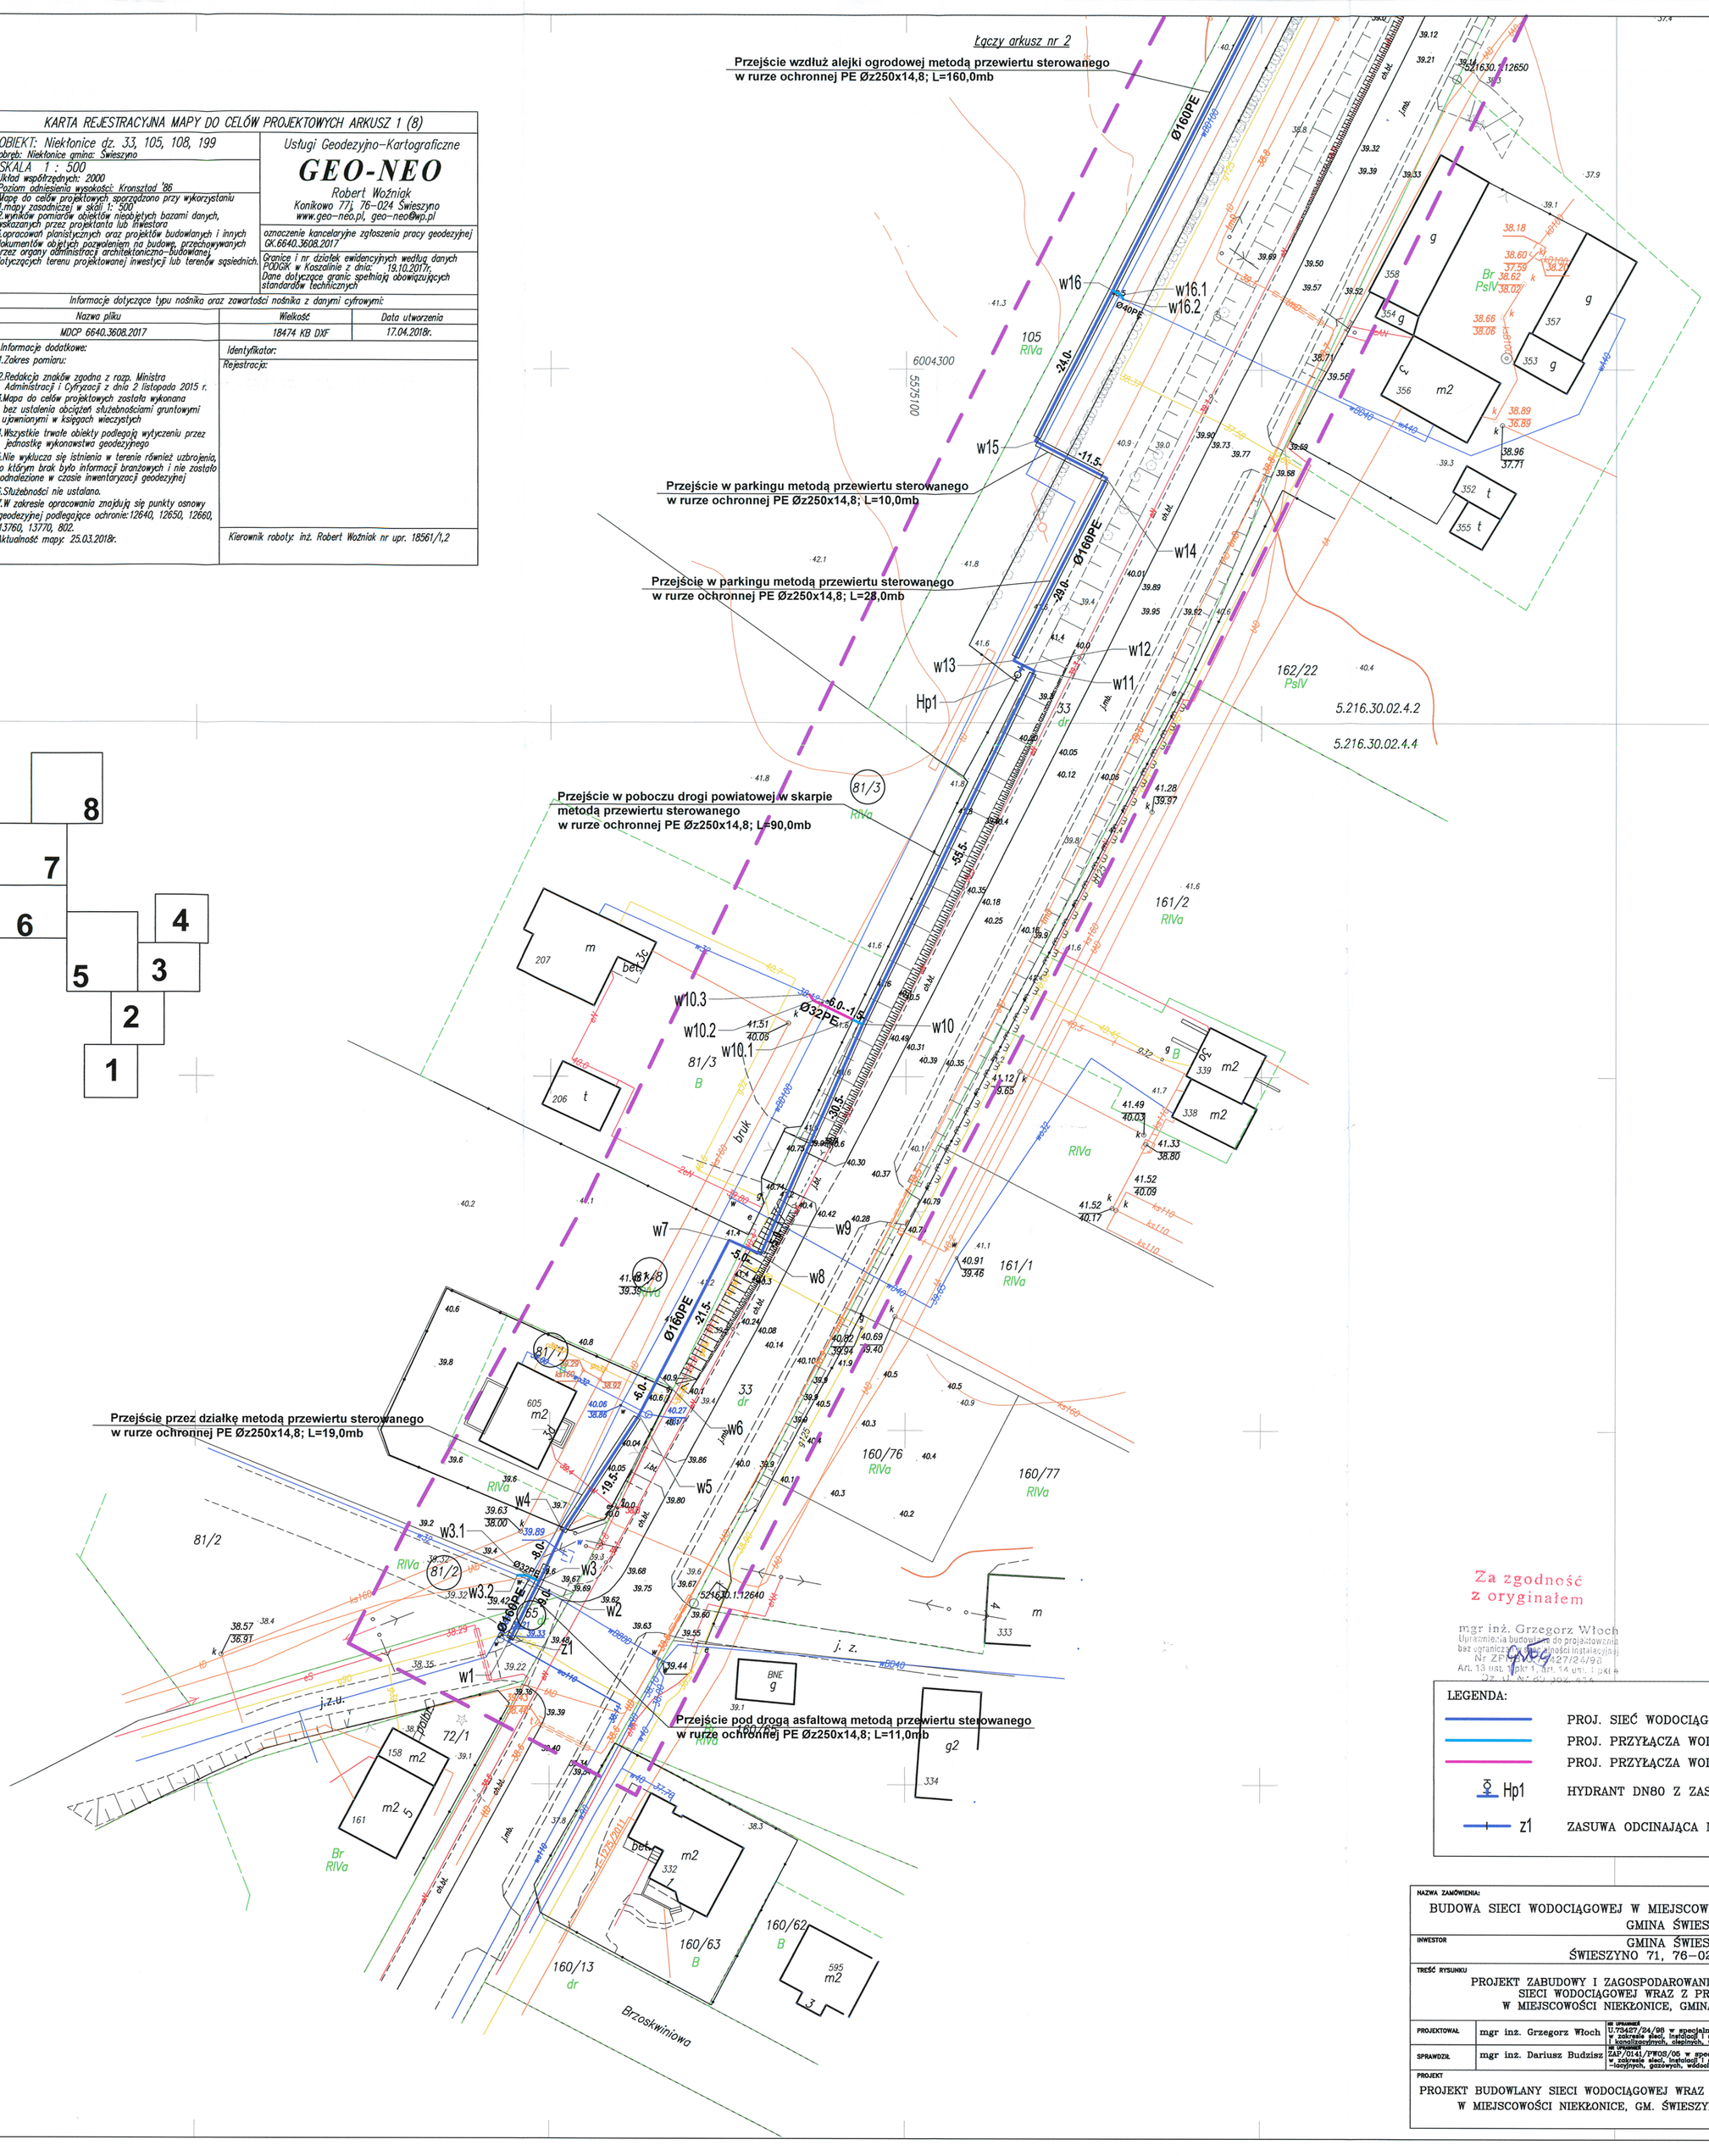

Strona 45

Za zgodność z oryginałem
mgr inż. Grzegorz Włoch
Uprawnienia budowlane do projektowania bez ograniczeń w specjalności instalacyjnej
Nr ZP/0427/24/98
Art. 13 ust. 1 pkt 1, art. 14 ust. 1 pkt 1 ustawy z dnia 7 lipca 1994 r. Prawo budowlane (Dz. U. Nr 89, poz. 414 z późn. zm.)

LEGENDA:
- PROJ. SIEĆ WODOCIĄGOWA
- PROJ. PRZYŁĄCZA WODOCIĄGOWE DO GRANIC DZIAŁKI
- PROJ. PRZYŁĄCZA WODOCIĄGOWE NA POSESJI
- Hp1 HYDRANT DN80 Z ZASUWĄ ODCINAJĄCĄ
- z1 ZASUWA ODCINAJĄCA NA SIECI

NAZWA ZAMÓWIENIA: BUDOWA SIECI WODOCIĄGOWEJ W MIEJSCOWOŚCI NIEKŁONICE (ZIELONA DOLINA) GMINA ŚWIESZYNO			
INWESTOR: GMINA ŚWIESZYNO, ŚWIESZYNO 71, 76-024 ŚWIESZYNO			
TREŚĆ RYSUNKU: PROJEKT ZABUDOWY I ZAGOSPODAROWANIA TERENU BUDOWY SIECI WODOCIĄGOWEJ WRAZ Z PRZYŁĄCZAMI W MIEJSCOWOŚCI NIEKŁONICE, GMINA ŚWIESZYNO			STADIUM: PB
PROJEKTOWAŁ	mgr inż. Grzegorz Włoch	nr uprawnień: U.7427/24/98 w specjalności instalacyjnej w zakresie sieci, instalacji i urządzeń wodociągowych i kanalizacyjnych, cieplnych, wentylacyjnych i gazowych	DATA: 06.2018
SPRAWDZIŁ	mgr inż. Dariusz Budzisz	nr uprawnień: ZAP/0141/PWOS/05 w specjalności instalacyjnej w zakresie sieci, instalacji i urządzeń cieplnych, wentylacyjnych, gazowych, wodociągowych i kanalizacyjnych	
PROJEKT: PROJEKT BUDOWLANY SIECI WODOCIĄGOWEJ WRAZ Z PRZYŁĄCZAMI W MIEJSCOWOŚCI NIEKŁONICE, GM. ŚWIESZYNO		SKALA: 1:500	NR RYSUNKU: 1