Uwaga:
Kolizje z istniejącym uzbrojeniem podziemnym naniesiono na podstawie mapy sytuacyjno-wys. w skali 1:500.
Nie wyklucza się istnienia na terenie projektowanego przewodu innych urządzeń podziemnych, które nie zostały odnalezione w czasie inwentaryzacji geodezyjnej.
Dokładne rzędne włączeń oraz istniejącego uzbrojenia ustalić po odkopaniu i ewentualne przeprowadzić korektę pod nadzorem projektanta.

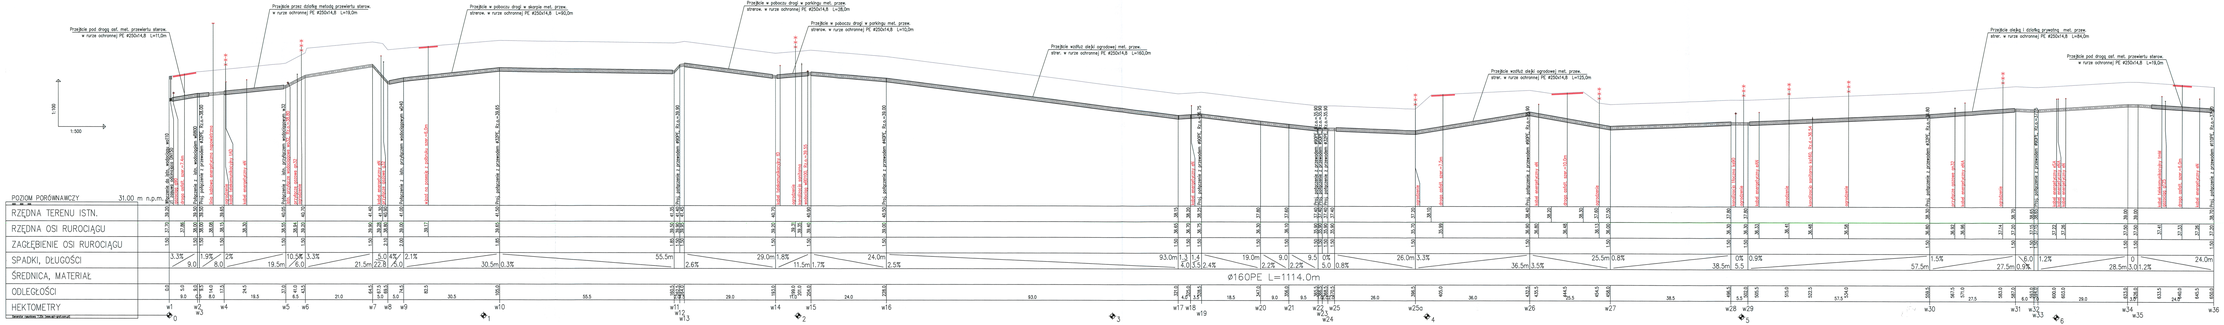

NAZWA INWESTYCJI	BUDOWA SIECI WODOCIĄGOWEJ W MIEJSCOWOŚCI NIEKRONICE (ZIELONA DOLINA) GMINA ŚWIESZYNO
OBIEKT	GMINA ŚWIESZYNO ŚWIESZYNO 71, 76-024 ŚWIESZYNO
TREŚĆ RYSUNKU	PROFIL PODŁUŻNY SIECI WODOCIĄGOWEJ WRAZ Z PRZYŁĄCZAMI
PROJEKTOWAŁ	mgr inż. Grzegorz Wasik
SPRAWDZIŁ	mgr inż. Dariusz Skubała
SKALA	1:100/500
STADIUM	PB
DATA	06.2018
NR RYSUNKU	9