KARTA REJESTRACYJNA MAPY DO CELÓW PROJEKTOWYCH ARKUSZ 4 (8)

OBIEKT: Niekłonice dz. 33, 105, 108, 199 obręb: Niekłonice gmina: Świeszyno	Usługi Geodezyjno-Kartograficzne **GEO-NEO** Robert Woźniak Konikowo 77j, 76-024 Świeszyno www.geo-neo.pl, geo-neo@wp.pl
SKALA 1 : 500 Układ współrzędnych: 2000 Poziom odniesienia wysokości: Kronsztad '86	
Mapę do celów projektowych sporządzono przy wykorzystaniu 1.mapy zasadniczej w skali 1: 500 2.wyników pomiarów obiektów nieobjętych bazami danych, wskazanych przez projektanta lub inwestora 3.opracowań planistycznych oraz projektów budowlanych i innych dokumentów objętych pozwoleniem na budowę, przechowywanych przez organy administracji architektoniczno-budowlanej, dotyczących terenu projektowanej inwestycji lub terenów sąsiednich.	oznaczenie kancelaryjne zgłoszenia pracy geodezyjnej GK.6640.3608.2017 Granice i nr działek ewidencyjnych według danych PODGiK w Koszalinie z dnia: 19.10.2017r. Dane dotyczące granic spełniają obowiązujących standardów technicznych

Informacje dotyczące typu nośnika oraz zawartości nośnika z danymi cyfrowymi:

Nazwa pliku	Wielkość	Data utworzenia
MDCP 6640.3608.2017	18474 KB DXF	17.04.2018r.

Informacje dodatkowe:

1.Zakres pomiaru:

2.Redakcja znaków zgodna z rozp. Ministra Administracji i Cyfryzacji z dnia 2 listopada 2015 r.

3.Mapa do celów projektowych została wykonana bez ustalenia obciążeń służebnościami gruntowymi ujawnionymi w księgach wieczystych

4.Wszystkie trwałe obiekty podlegają wytyczeniu przez jednostkę wykonawstwa geodezyjnego

5.Nie wyklucza się istnienia w terenie również uzbrojenia, o którym brak było informacji branżowych i nie zostało odnalezione w czasie inwentaryzacji geodezyjnej

6.Służebności nie ustalano.

7.W zakresie opracowania znajdują się punkty osnowy geodezyjnej podlegające ochronie: 12640, 12650, 12660, 13760, 13770, 802.

Aktualność mapy: 25.03.2018r.

Identyfikator:

Rejestracja:

Kierownik roboty: inż. Robert Woźniak nr upr. 18561/1,2

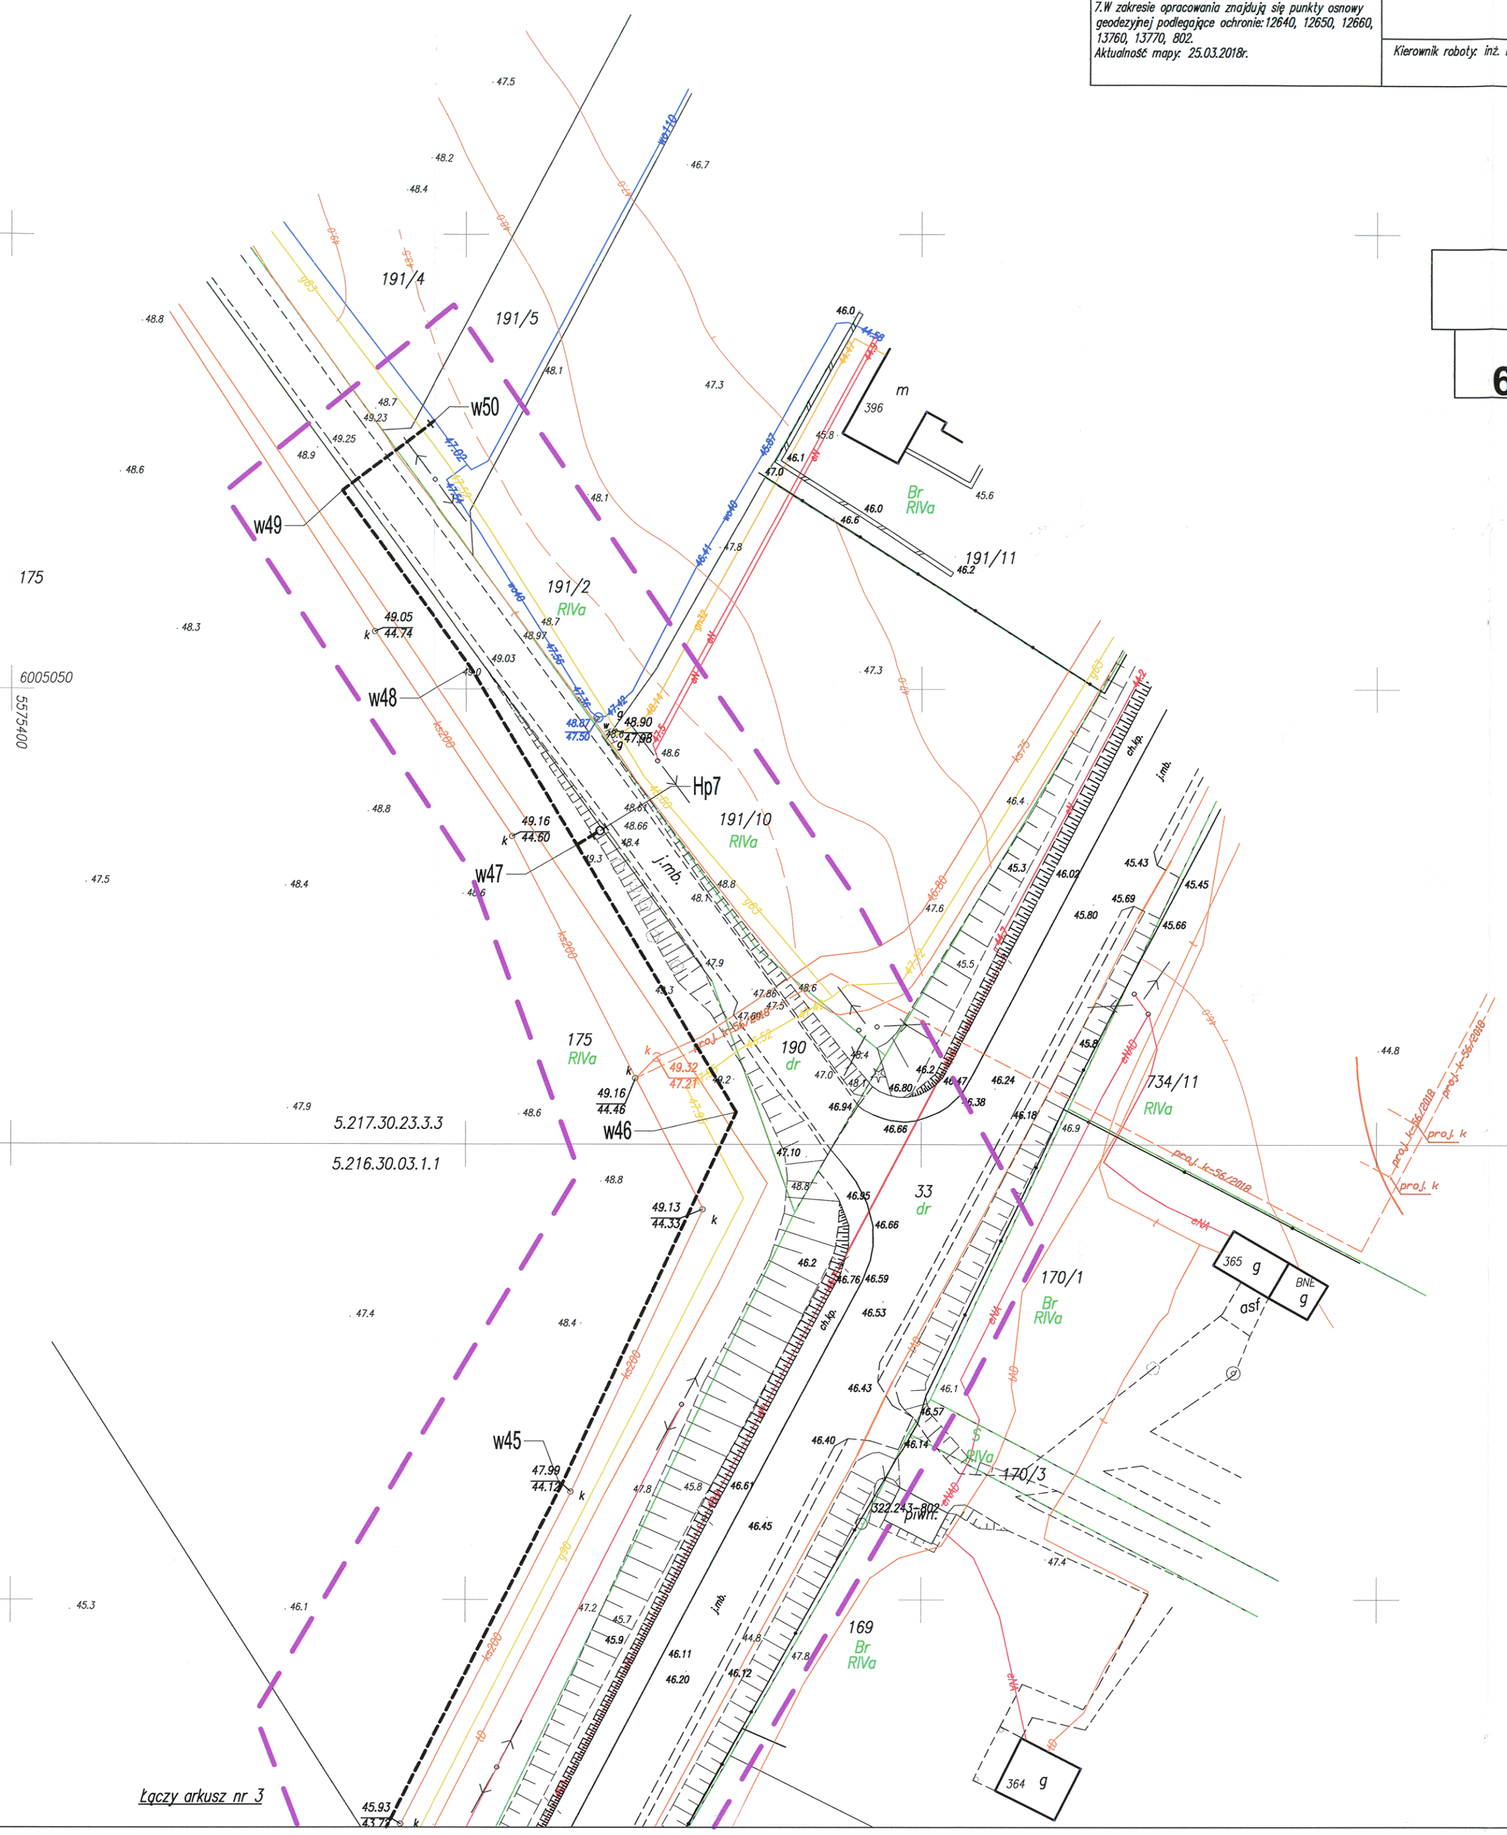

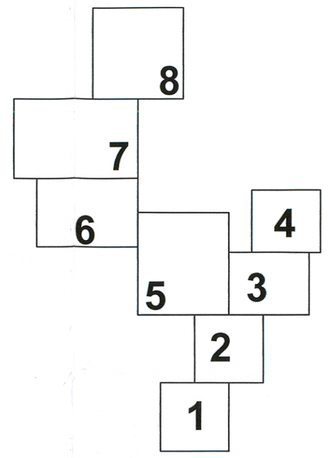

Strona 74

Załącznik do protokołu z narady koordynacyjnej
GK.6630 369.2018
wp.4(8)

Dokumentacja była przedmiotem narady koordynacyjnej w Starostwie Powiatowym - Powiatowym Ośrodku Dokumentacji Geodezyjnej i Kartograficznej w Koszalinie, ul. Racławicka 13

w dniu 2.2.06.2018 znak sprawy: GK.6630.369.2018

Uzgodniono przebieg projektowanych sieci:
1) z uwagami jak w protokole / ~~bez uwag~~
~~2) wprowadzono korektę trasy kolorem~~

Z up. STAROSTY
Beata Latkowska
Geodeta

Za zgodność z oryginałem
mgr inż. Grzegorz Włoch
Uprawnienia budowlane do projektowania bez ograniczeń w specjalności instalacyjnej
Nr ZPNB/IV/0127/24/98
Art. 13 ust. 1 pkt 1, art. 14 ust. 1 pkt 4
Dz. U. Nr 85 poz. 414

LEGENDA:

----------	PROJ. SIEĆ WODOCIĄGOWA
----------	PROJ. PRZYŁĄCZA WODOCIĄGOWE
Hp1	HYDRANT DN80 Z ZASUWĄ ODCINAJĄCĄ

NAZWA ZAMÓWIENIA: BUDOWA SIECI WODOCIĄGOWEJ W MIEJSCOWOŚCI NIEKŁONICE (ZIELONA DOLINA) GMINA ŚWIESZYNO				
INWESTOR: GMINA ŚWIESZYNO ŚWIESZYNO 71, 76-024 ŚWIESZYNO				
TREŚĆ RYSUNKU: PROJEKT ZABUDOWY I ZAGOSPODAROWANIA TERENU BUDOWY SIECI WODOCIĄGOWEJ WRAZ Z PRZYŁĄCZAMI W MIEJSCOWOŚCI NIEKŁONICE, GMINA ŚWIESZYNO				STADIUM: PB
PROJEKTOWAŁ	mgr inż. Grzegorz Włoch	NR UPRAWNIEŃ: U.73427/24/98 w specjalności instalacyjnej w zakresie sieci, instalacji i urządzeń: wodociągowych i kanalizacyjnych, cieplnych, wentylacyjnych i gazowych		DATA: 06.2018
PROJEKT: PROJEKT BUDOWLANY SIECI WODOCIĄGOWEJ WRAZ Z PRZYŁĄCZAMI W MIEJSCOWOŚCI NIEKŁONICE, GM. ŚWIESZYNO			SKALA: 1:500	NR RYSUNKU: 4