


PROJEKT WYKONAWCZY

SZCZEGÓŁOWY PLAN ZAGOSPODAROWANIA TERENU 1:500

Konikowo, działka nr 106/9, obręb Konikowo, gm. Świeszyno
Budowa łącznika pomiędzy budynkiem szkoły, a halą sportową w kompleksie Szkoły Podstawowej im. Wisławy Szymborskiej w Konikowie wraz z infrastrukturą zewnętrzną

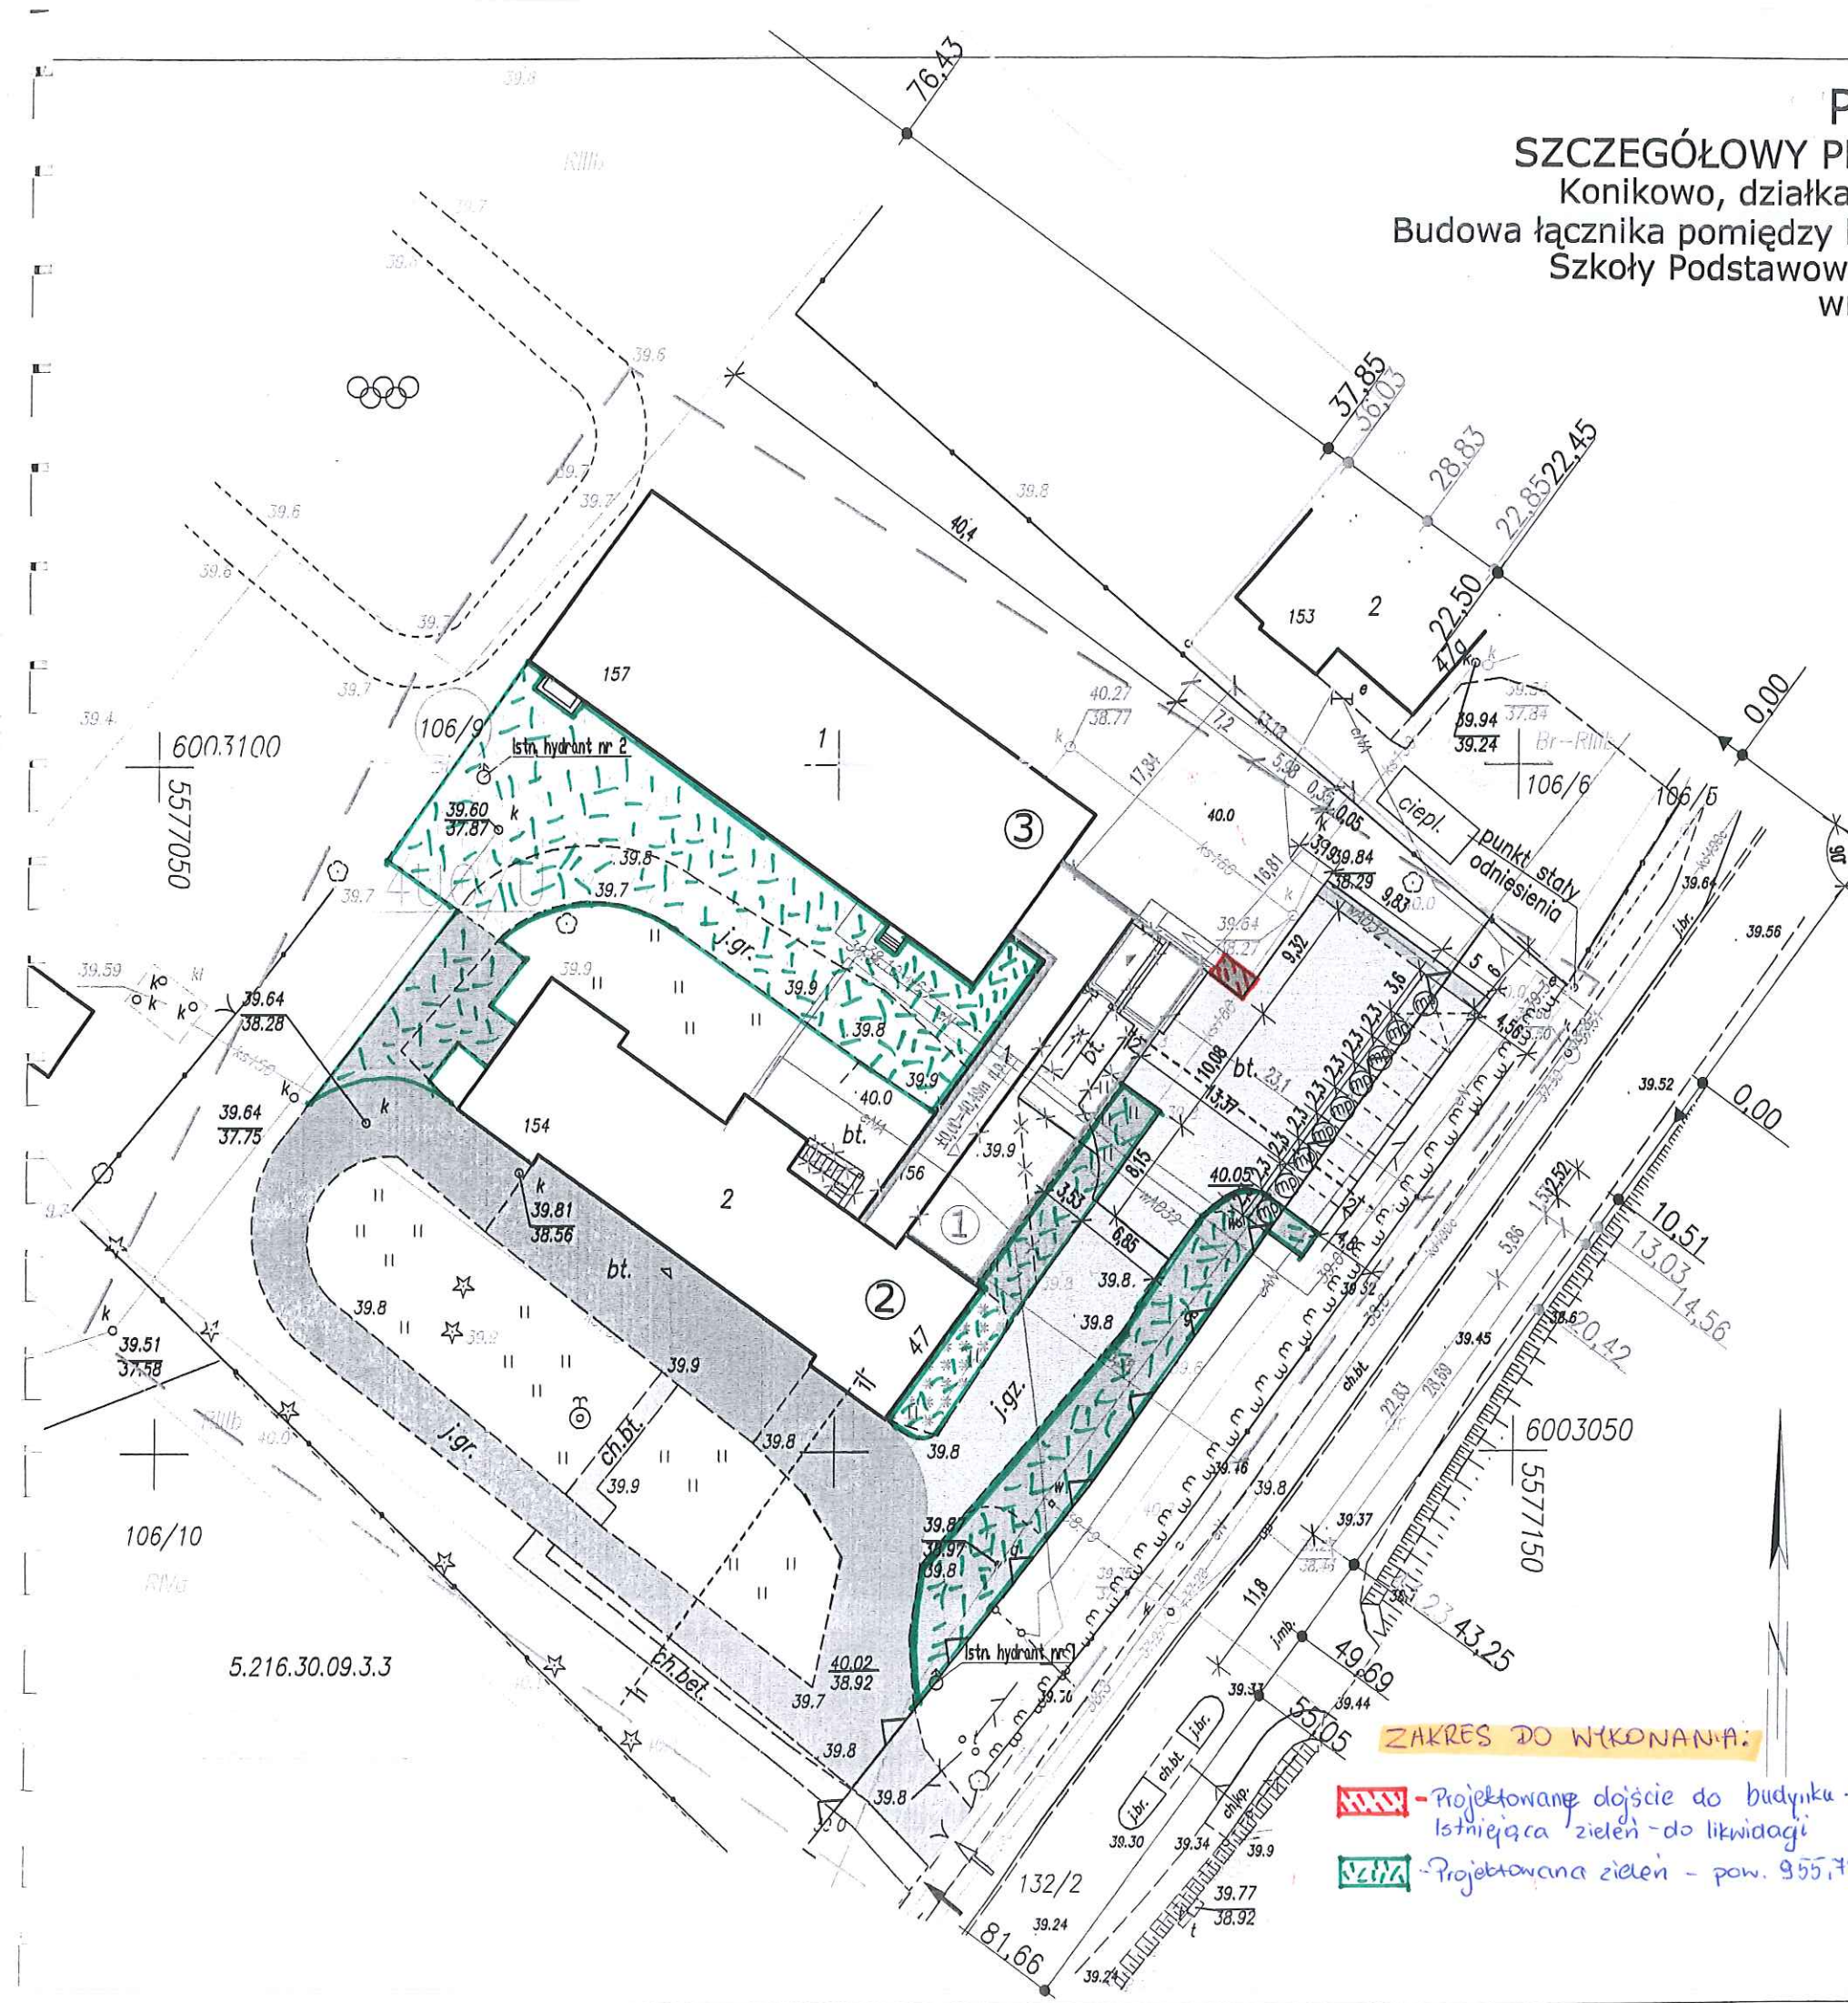

	Projektowana przebudowa łącznika, łączącego Szkołę Podstawową z halą sportowo-widowiskową
	Budynek Szkoły Podstawowej im. Wisławy Szymborskiej w Konikowie
	Budynek Hali sportowo-widowiskowej przy Szkole Podstawowej im. Wisławy Szymborskiej w Konikowie
	Granice opracowania
	Linie rozgraniczające tereny o różnym przeznaczeniu lub różnych zasadach zagospodarowania zg. z Zat. nr 1 do Uchwały Nr XXXVII/341/14 Rady Gminy Świeszyno z dnia 30 stycznia 2014 r.
	Tereny zabudowy usług oświaty z dopuszczeniem innej zabudowy usługowej zg. z Zat. nr 1 do Uchwały Nr XXXVII/341/14 Rady Gminy Świeszyno z dnia 30 stycznia 2014 r.
	Maksymalna nieprzekraczalna linia zabudowy
	Projektowane wejście do łącznika łączącego Szkołę Podstawową z halą sportowo-widowiskową
	Istniejące główne wejście do budynku Szkoły Podstawowej
	Istniejące wejście i wjazd na działkę
	Istniejąca brama wjazdowa i furtka rozwierana
	Istniejące hydranty nr 1 i 2
	Projektowane miejsca postojowe dla osób niepełnosprawnych - kostka polbruk
	Projektowane miejsca postojowe - kostka polbruk
	Projektowany plac utwardzony - kostka polbruk - Pow. 399,77m ² Istniejąca kostka polbruk - do przełożenia
	Projektowane dojście do budynku - kostka polbruk - Pow. 5,58m ² Istniejąca zielen (trawnik) - do likwidacji
	Istniejący plac utwardzony - kostka polbruk - do likwidacji - Pow. 18,86m² trawnik
	Projektowany plac utwardzony - kostka polbruk - Pow. 385,29m ² Istniejąca zielen (trawnik) - do likwidacji
	Projektowany dojazd i dojście - kostka polbruk - Pow. 158,57m ² Istniejący dojazd - nawierzchnia gruntowa - do likwidacji
	Projektowany dojazd - kostka polbruk - Pow. 758,16m ² Istniejący dojazd - nawierzchnia bitumiczna - do likwidacji
	Projektowane dojście do budynku - kostka polbruk - Pow. 95,02m ² Istniejące dojście do budynku - płyty betonowe - do likwidacji
	Projektowana zielen - nasadzenia bukszpan - Pow. 41,76m ²
	Projektowana zielen - trawnik - Pow. 528,73m ²

ZAKRES DO WYKONANIA:

- Projektowane dojście do budynku - 5,58m²
Istniejąca zielen - do likwidacji

- Projektowana zielen - pow. 955,78m²

POWIERZCHNIA RAZEM:
 Projektowana zielen - Pow. 570,49m²
 Projektowany polbruk - Pow. 1802,39m²
 w tym powierzchnia miejsc postojowych - 110m²
 Projektowana pow. zabudowy łącznika - 269,51m²+taras i pochylnia 44,55m²

OBIEKTY
Gmina
powiat wojew.

SKALA
Ukła
Pozl

Mapa
1. mapy
Sektora
2. danych
3. pomiaru
4. obiektu
5. oprac.
przebiegu
6. Mapa
altimet.

Granice i PODZIAŁ
w Danych
dotyczy
Działki
Stuletności

W zakresie
- brak
podlegają
ustawie
Informa
1. Typ nr

Metoda

Informacja
1. Zakres
2. Redakcja
K-1 (Pod
z dn. 12
terenu, bo
3. Mapa nr
4. Skala
z przepisów
K-1 (Pod
5. Wzrost
jednostki

6. Nie był
był in
Inwentar

Uzbrojenie
1. dan
2. pom
- z
3. baz
W związku
o dokład
dokładności

Aktualność

TREŚĆ RYSUNKU
SZCZEGÓL

Inwestor: Gmina

OPRACOWAŁ: in

PROJEKTOWAŁ ARCHITEKTURA: in

PROJEKTOWAŁ KONSTRUKCJA: d

PROJEKT
Budowa łącznika

Adres Inwestycji:
Konikowo, d