




Przekrój podłużny wzdłuż osi jezdni

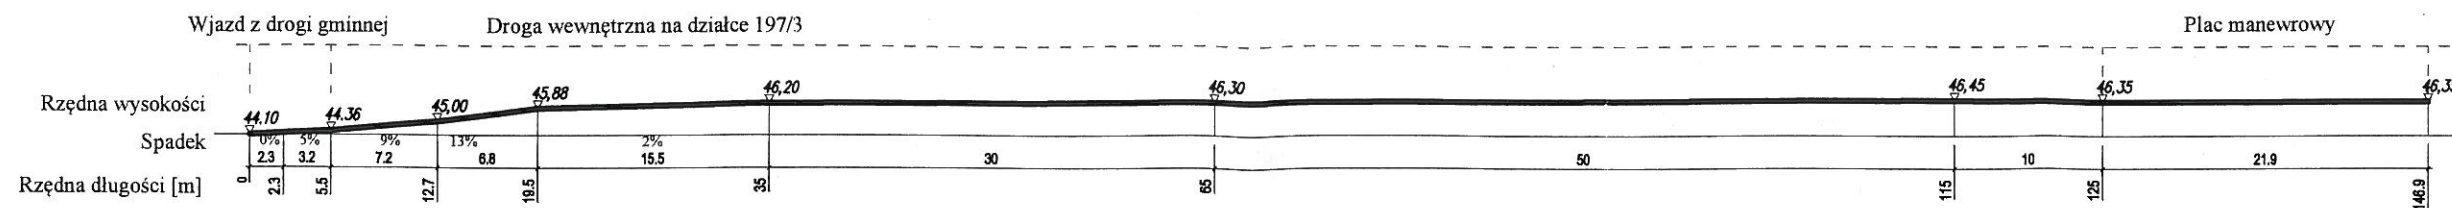

Przekrój wzdłuż osi wjazdu "B-B"

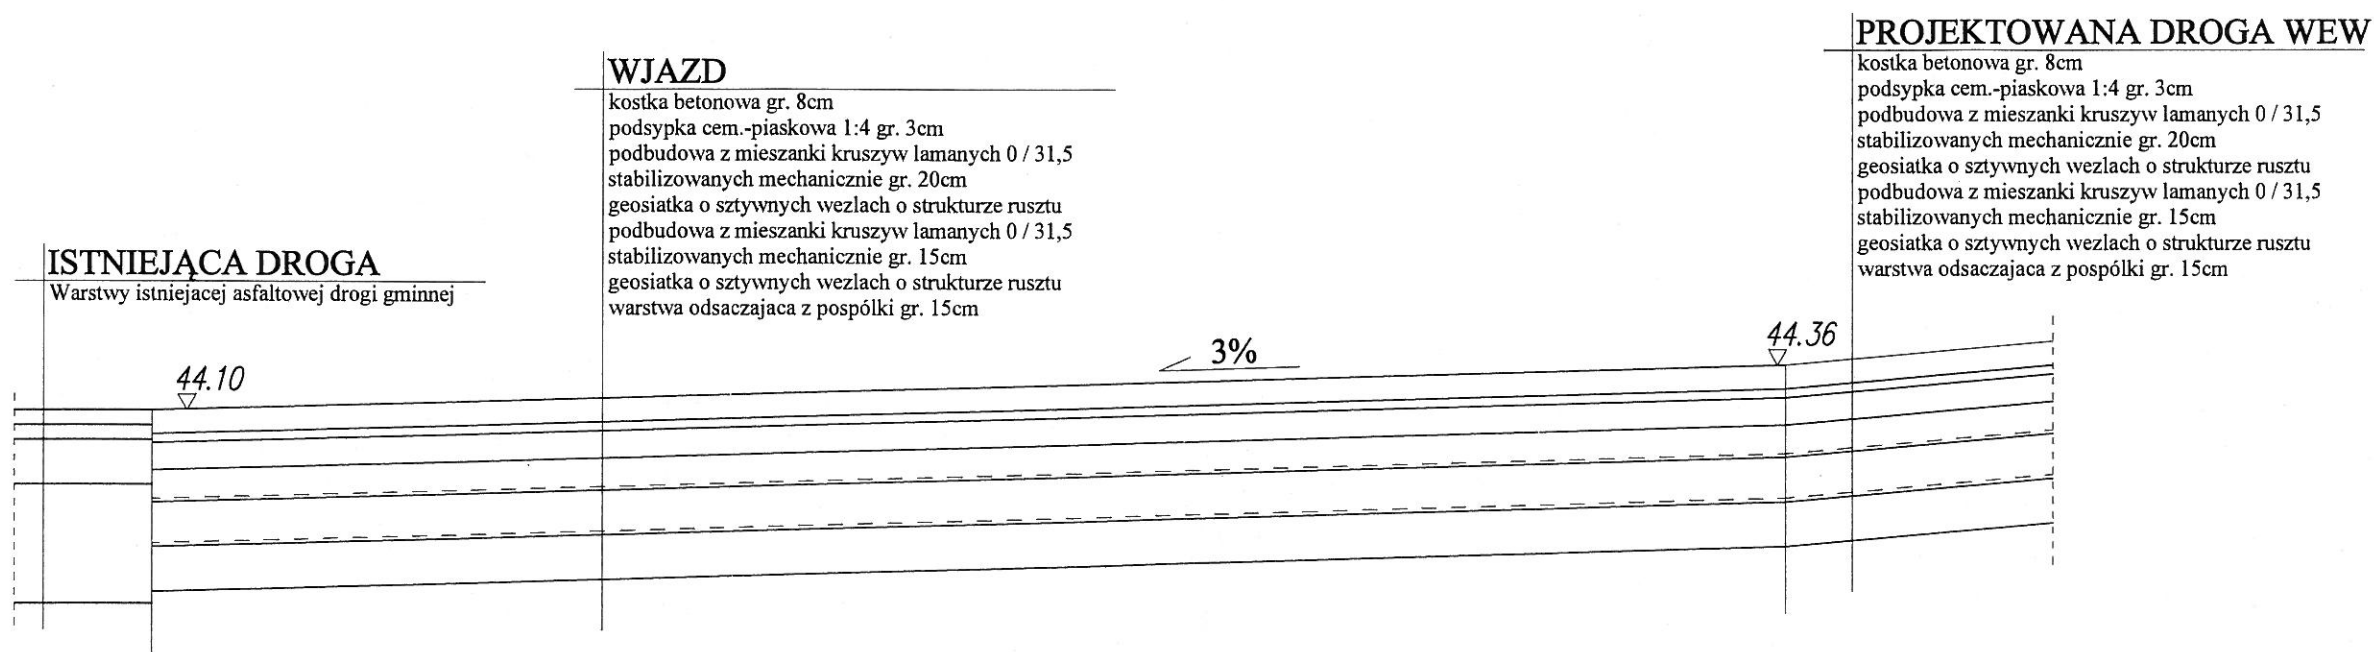

Przekrój poprzeczny "A - A"

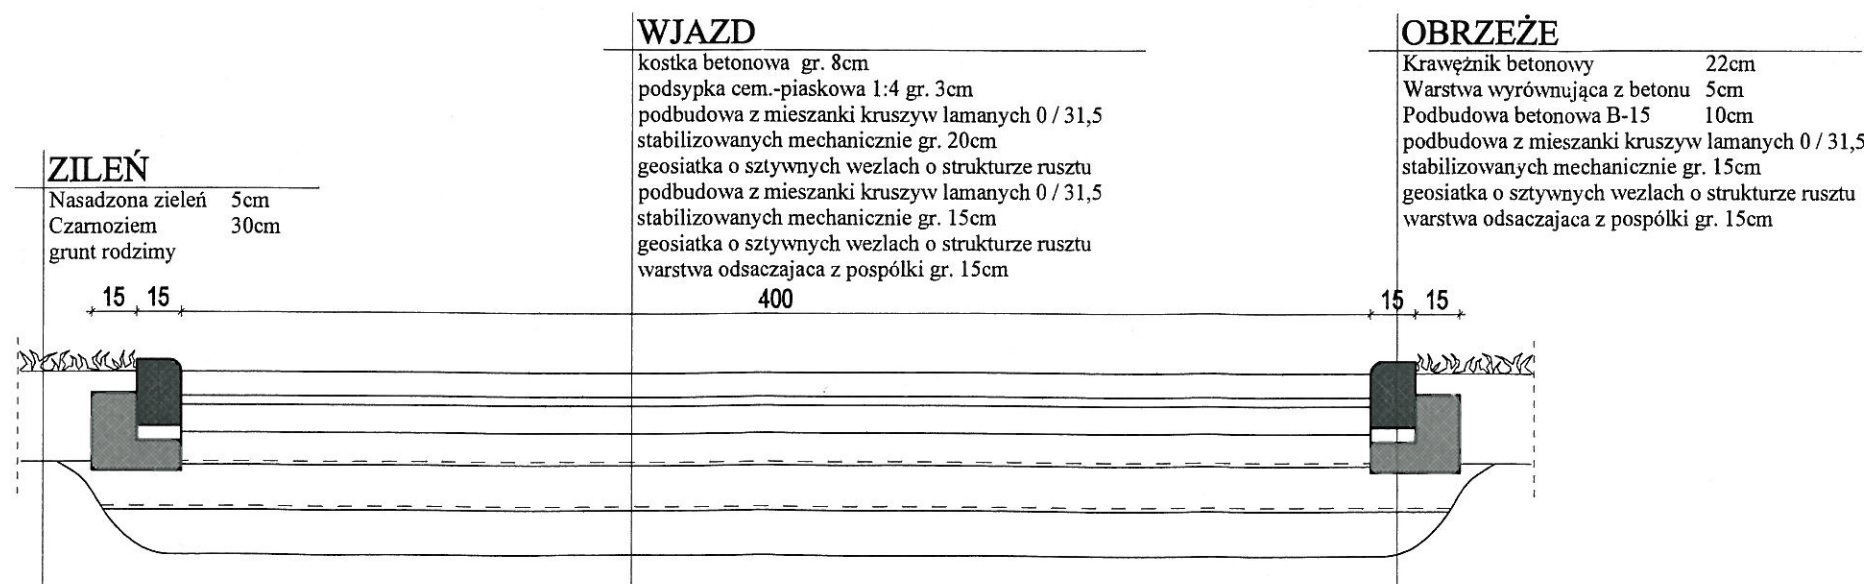

OBRZEŻA WOKÓŁ PLACÓW UTWARDZONYCH Z KRAWĘŻNIKA BETONOWEGO (h=11cm warstwa izolacji) Mariusz Kłosowski

PRACOWNIA USŁUG PROJEKTOWYCH MARIUSZ KŁOSOWSKI		UAN-KZ-7210/94/8	
NAZWA I ADRES PROJEKTOWANEGO OBIEKTU BUDOWLANEGO		BUDOWA SALI GIMNASTYCZNEJ WRAZ Z PARKINGIEM I DROGA DOJAZDOWĄ ORAZ PRZEBUDOWĄ CZĘŚCI BUDYNKU GIMNAZJUM W ŚWIESZYNIE NA DZ. NR 197/3 OBREB ŚWIESZYNO, GM. ŚWIESZYNO	
PRZEKROJE PRZEZ DROGĘ WEWNĘTRZNA		SKALA	1:200
BRANŻA BUDOWLANA		NR RYS	2
PROJEKTANT KONSTRUKCJI SPECJALNOŚĆ KONSTRUKCJA ING. INŻ. MARIUSZ KŁOSOWSKI UAN-KZ-7210/94/8 GP-KZ-7342/1/03	SPRAWDZAJĄCY KONSTRUKCJE SPECJALNOŚĆ KONSTRUKCJA ING. INŻ. JAN BURDOLIN GP-KZ-7342-0/05		
30.09.2017	30.09.2017		