


LEGENDA:


- ① – piłkarzki
- ② – huśtawka podwójna + bocianie gniazdo x2
- ③ – stół do ping ponga
- ④ – piramida linowa
- ⑤ – zestaw zabawowy
- ⑥ – paskownica
- ⑦ – ławka x5
- ⑧ – kosz na śmieci x2
- ⑨ – tablica regulaminowa

--- obszar projektowany  
--- projektowane ogrodzenie

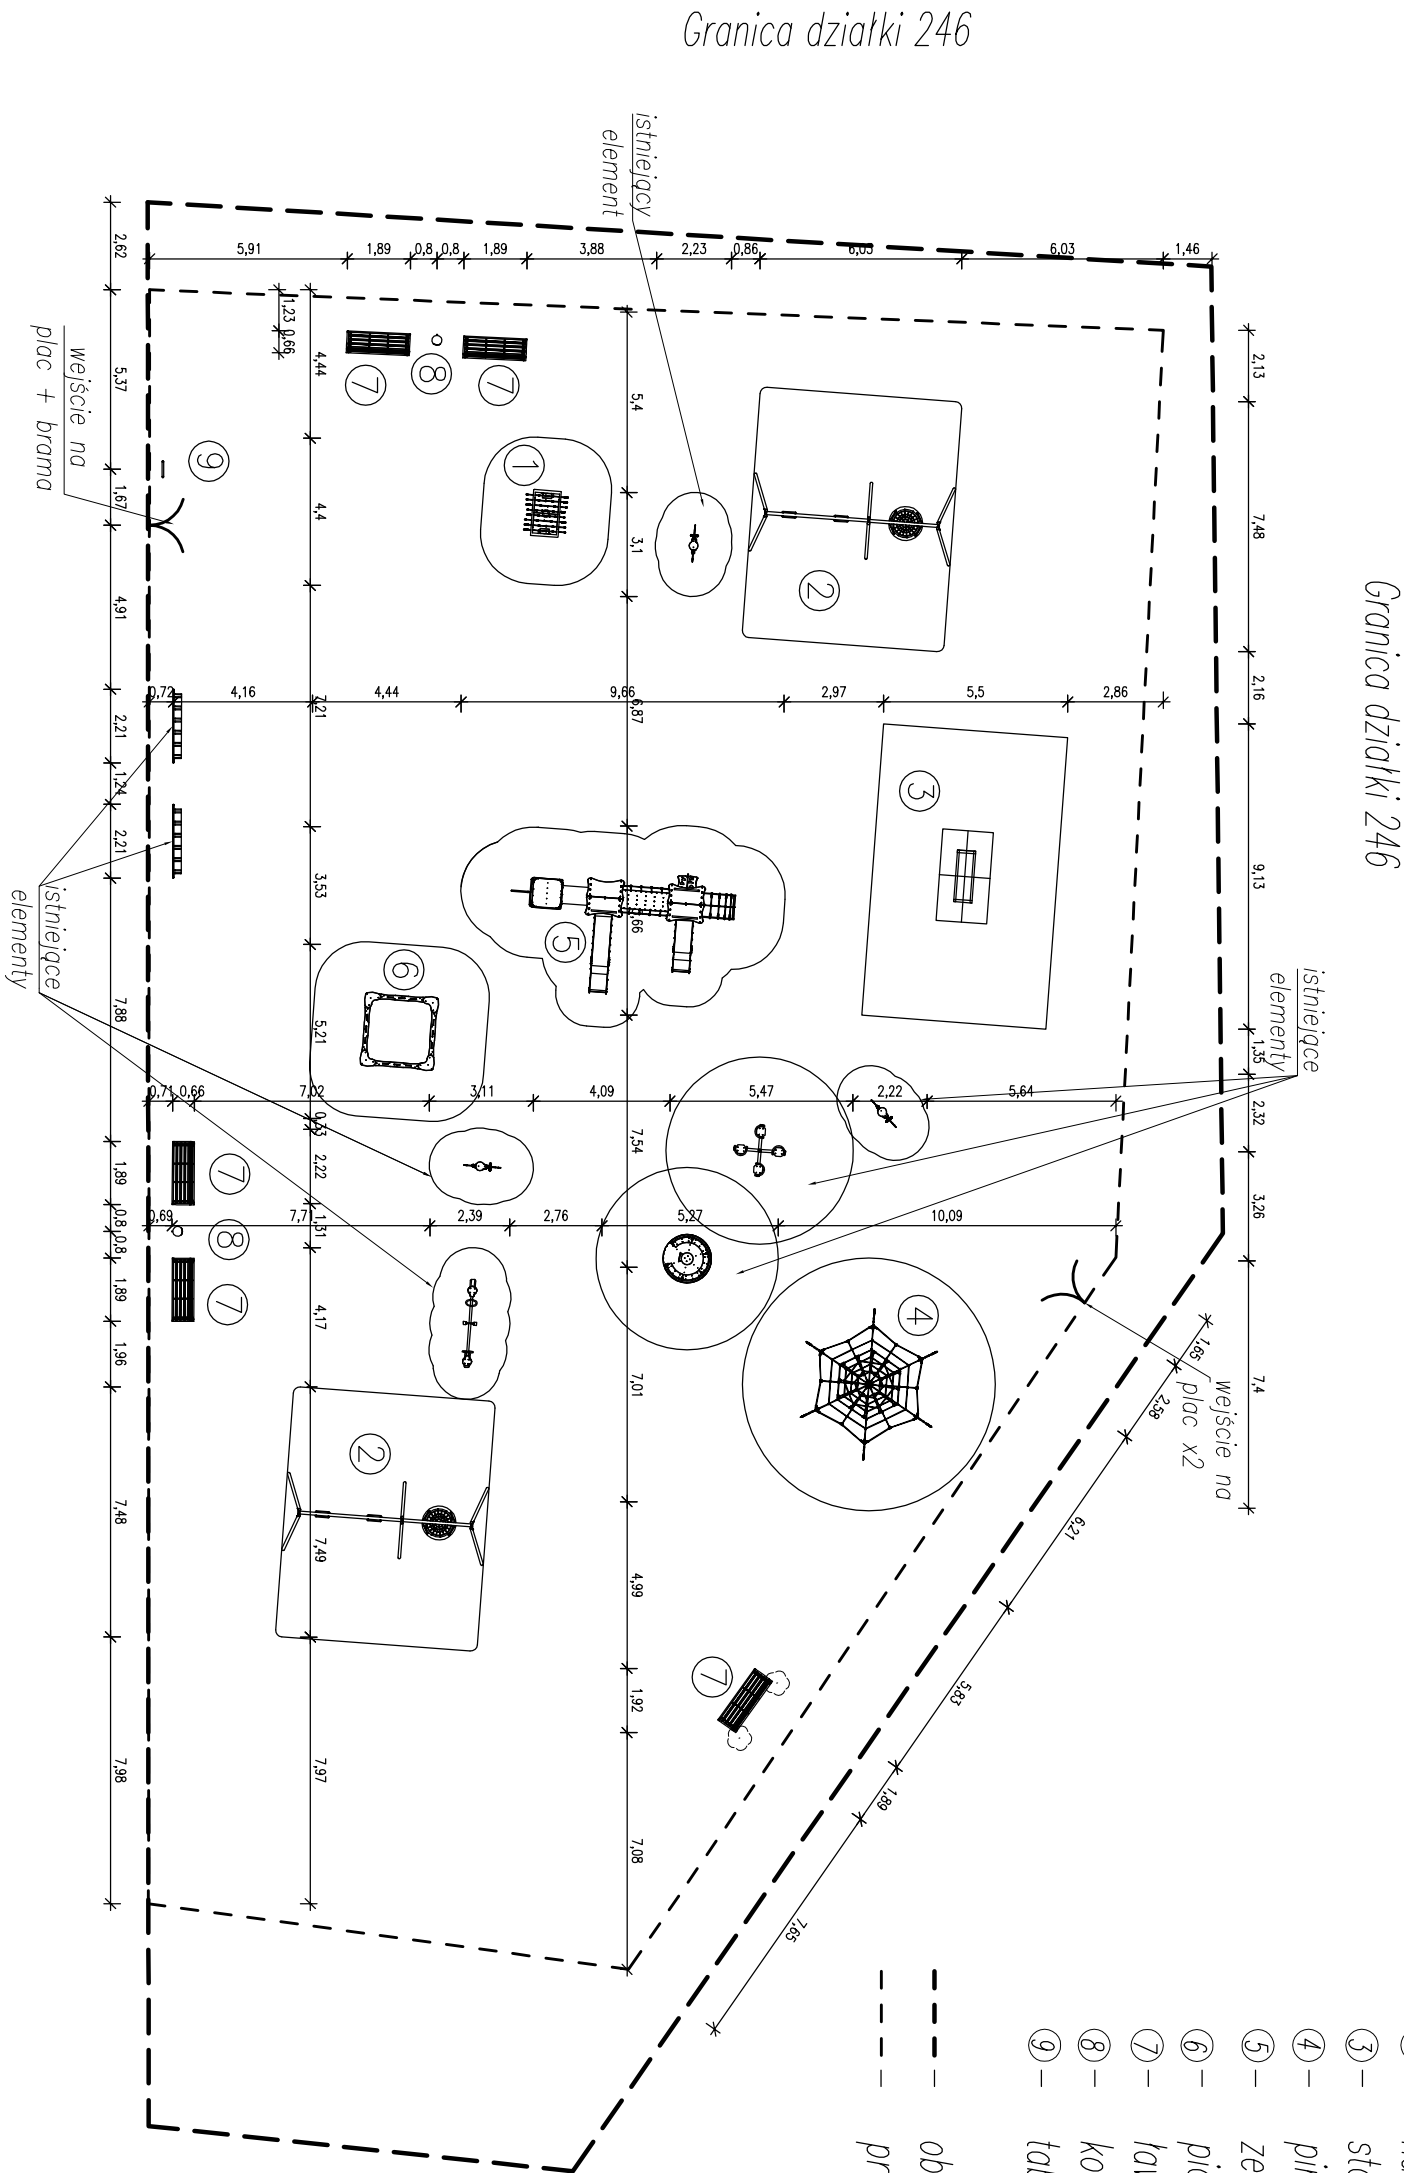

UWAGI:

1. W oznaczonych strefach bezpieczeństwa urządzeń rekreacyjnych nie należy umieszczać żadnych innych elementów.
  2. Fundamenty urządzeń wykonywać zgodnie z opisem technicznym.
  3. Nawierzchnię placu wykonać jako trawiastą po uprzednim wyrównaniu oraz oczyszczeniu terenu.
  4. Przy wykonaniu robót należy stosować jedynie materiały budowlane oraz elementy odpowiadające atestom technicznym oraz ustaleniom odpowiednich norm.
- Roboty budowlane wykonywać zgodnie z zasadami sztuki budowlanej oraz obowiązującymi przepisami i normami.

Inwestor	Gmina Świeszyno, Świeszyno 71, 76-024 Świeszyno		
Biurowy projekt	 Buro Projektowe Kingo Materia	Mariusz Januszewski Konikowo 71c 76-024 Świeszyno	tel. 502 255 881 www.kom-projekt.pl mailto:kom-projekt.pl
Adres	Świeszyno dz. nr 246, gm. Świeszyno	Branze Architektoniczno-konstrukcyjne	Skala 1:200
Opis rysunku	Rozmieszczenie elementów		
Projektował	Mariusz Januszewski	ZAP/0008/POOK/09	07.2020
Projektował	Andrzej Jyszecki	A/PNB/8300/124/79	07.2020
Temat	Projekt rozmieszczenia obiektów na placu rekreacyjnym w Świeszynie		