



LEGENDA:

- ① – huśtawka podwójna (1 siedzisko kubetkowe)
 - + bocianie gniazdo
 - ② – sprężynowiec
 - ③ – sprężynowiec
 - ④ – zestaw zabawowy
 - ⑤ – karuzela
 - ⑥ – huśtawka wagowa
 - ⑦ – ławka x2
 - ⑧ – kosz na śmieci
 - ⑨ – tablica regulaminowa
- obszar projektowany

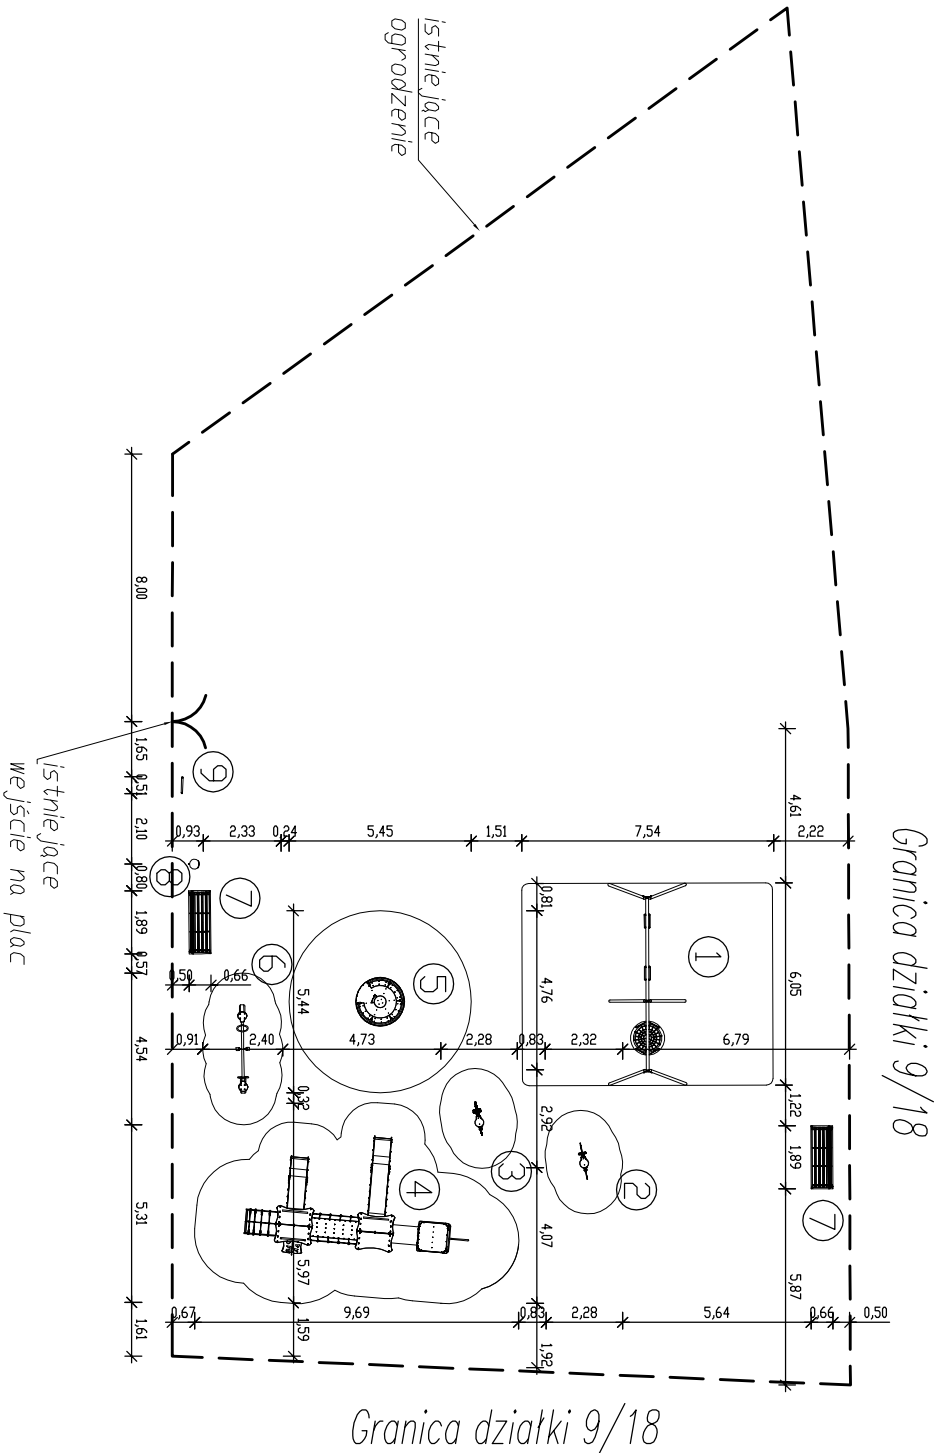

UWAGI:

1. W zasnaczonych strefach bezpieczenstwa urzqden rekreacyjnych nie nalezy umieszczac zqdnych innych element6w.
 2. Fundamenty urzqdzeq wykonwac zgodnie z opisem technicznym.
 3. Nawierzchnię placu wykonac jako trawiastq po uprzednim wyr6wnaniu oraz oczyszczeniu terenu.
 4. Przy wykonaniu rob6t nalezy stosowac jedynie materiały budowlane oraz elementy odpowiadajqce atestom technicznym oraz ustaleniom odpowiednich norm.
- Roboty budowlane wykonwac zgodnie z zasadami sztuki budowlanej oraz obowiqzujqcyimi przepisami i normami.

Inwestor	Gmina Świeszyno, Świeszyno 71, 76-024 Świeszyno		
Biurolprojektowe	 Buro Projektowe	Mariusz Januszewski Konikowo 71c 76-024 Świeszyno	tel. 502 255 881 www.bom-projekt.pl mailto:bom-projekt.pl
Adres	Giezkowo dz. nr 9/18, gm. Świeszyno	Branze: Architektoniczno-konstrukcyjne	Skala 1:200
Opracowal	Kinga Moterka	–	07.2020
Projektowal	Mariusz Januszewski	ZAP/0008/P00K/09	07.2020
Projektowal	Andrzej Jyszecki	A/PNB/8300/124/79	07.2020
Temat	Projekt rozmieszczenia obiekt6w na placu rekreacyjnym w Giezkowie		
Opis rysunku	Rozmieszczenie element6w		Nr rysunku 2