


LEGENDA:


- ① – zestaw zabawowy
- ② – piramida linowa
- ③ – sprężynowiec
- ④ – huśtawka pojedyncza + boccianie gniazdo
- ⑤ – huśtawka wagowa
- ⑥ – ławka x 4
- ⑦ – tablica regulaminowa
- ⑧ – stojak na rowery
- ⑨ – kosz na śmieci

--- obszar projektowany

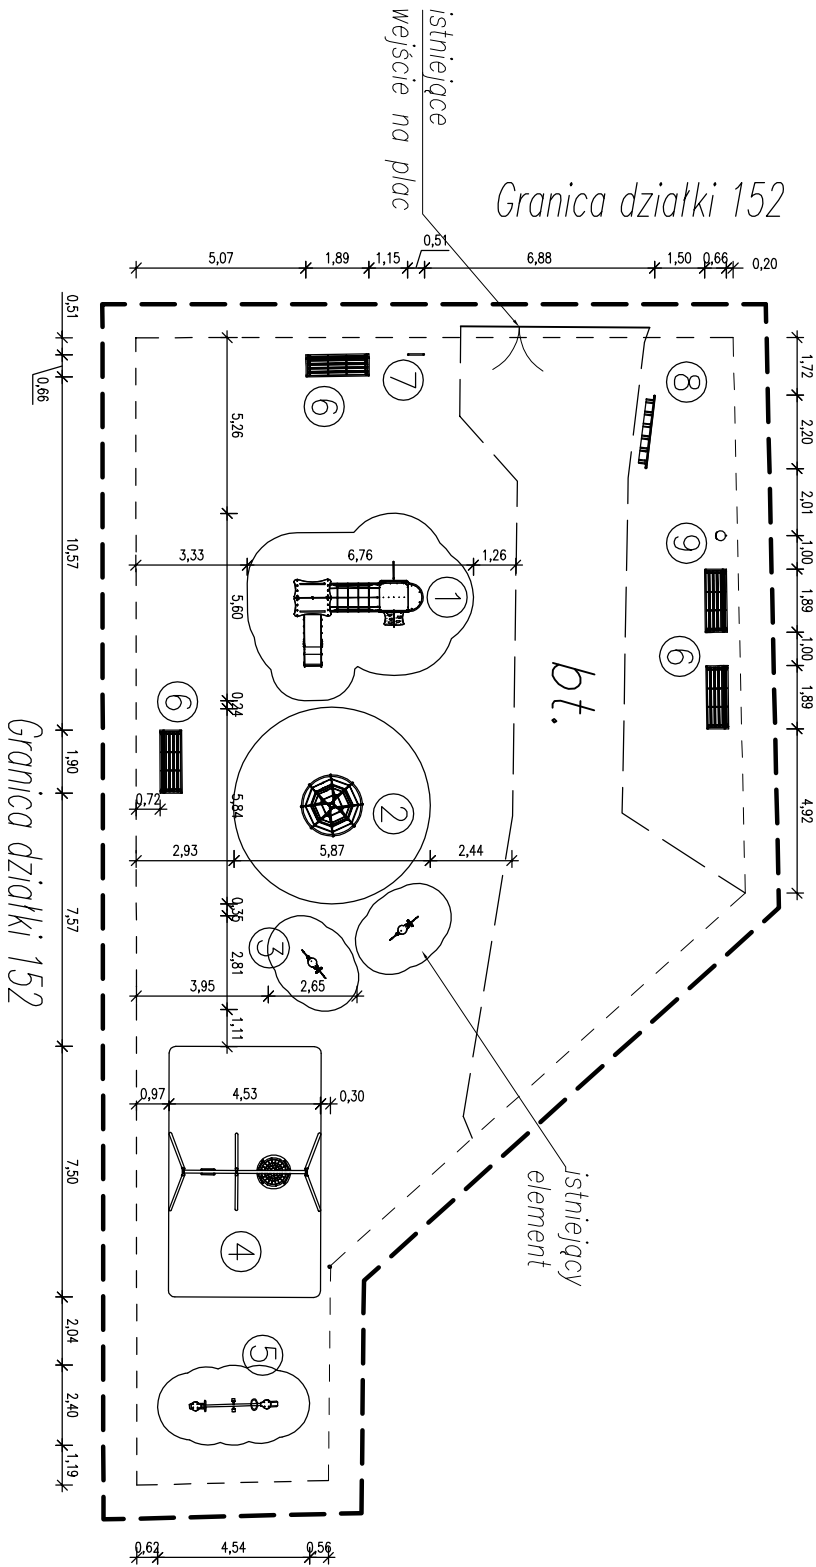

UWAGI:

1. W oznaczonych strefach bezpieczeństwa urządzeń rekreacyjnych nie należy umieszczać żadnych innych elementów.
 2. Fundamenty urządzeń wykonywać zgodnie z opisem technicznym.
 3. Nawierzchnię placu wykonać jako trawiastą po uprzednim wyrównaniu oraz oczyszczeniu terenu.
 4. Przy wykonaniu robót należy stosować jedynie materiały budowlane oraz elementy odpowiadające atestom technicznym oraz ustaleniom odpowiednich norm.
- Roboty budowlane wykonywać zgodnie z zasadami sztuki budowlanej oraz obowiązującymi przepisami i normami.

Inwestor	Gmina Świeszyno, Świeszyno 71, 76-024 Świeszyno				
Biuro projektowe	 biuro projektowe		Mariusz Januszewski Konikowo 71c 76-024 Świeszyno tel. 502 255 881 www.ehorn-projekt.pl mailto:ehorn-projekt.pl		
Adres	Nieklonice dz. nr 152, gm. Świeszyno		Branża: Architektoniczno-konstrukcyjna		Skala 1:200
Opracowanie	Kinga Moterka		-		07.2020
Projektował	Mariusz Januszewski		ZAP/0008/P00K/09		07.2020
Projektował	Andrzej Jyszecki		A/PNB/8300/124/79		07.2020
Temat	Projekt rozmieszczenia obiektów małej architektury na placu rekreacyjnym w Nieklonicach				
Opis rysunku	Rozmieszczenie elementów				Nr rysunku 2