


Granica działki 118/28

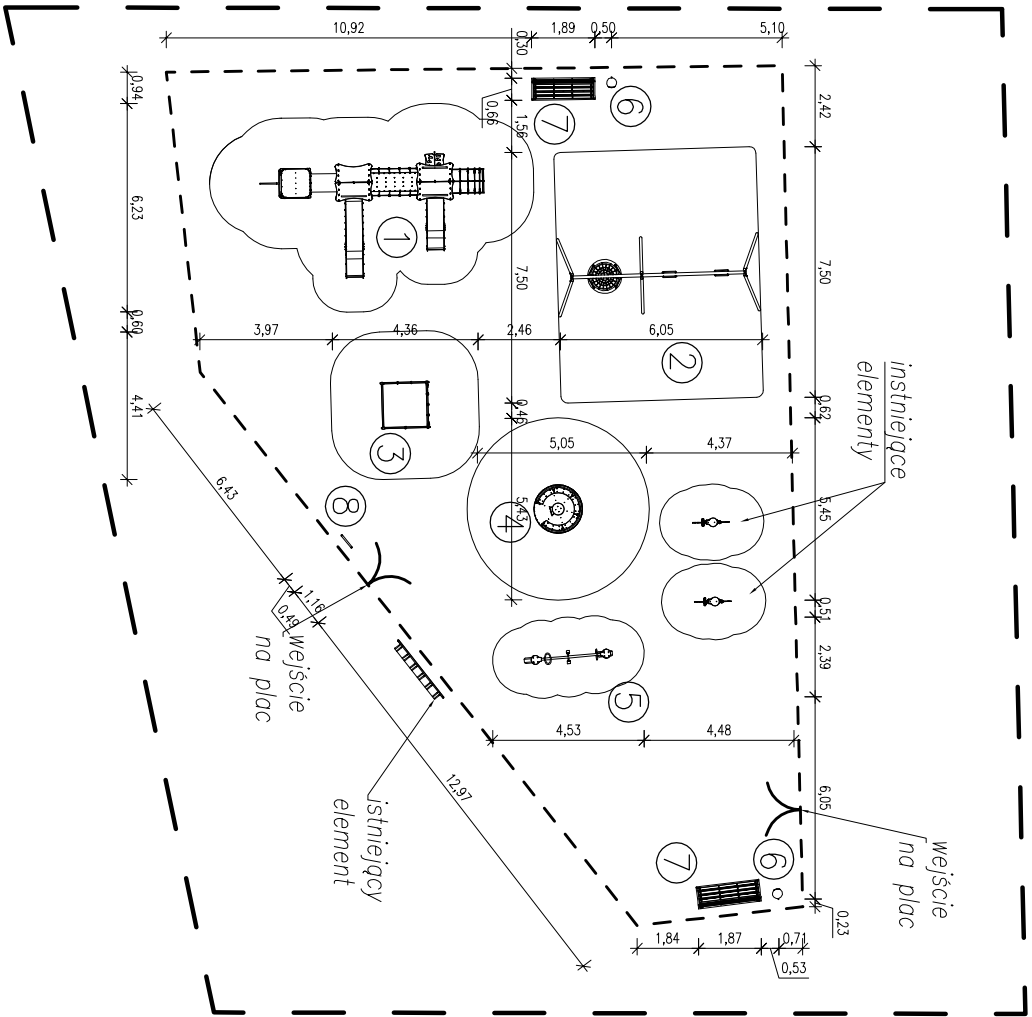

LEGENDA:


- ① – zestaw zabawowy
- ② – huśtawka podwójna + bocianie gniazdo
- ③ – urządzenie sprawnościowe czworobok
- ④ – karuzela
- ⑤ – huśtawka wagowa
- ⑥ – kosz na śmieci x2
- ⑦ – ławka x4
- ⑧ – tablica regulaminowa

- obszar projektowany
- projektowane ogrodzenie

Granica działki 118/28

UWAGI:

1. W oznaczonych strefach bezpieczeństwa urządzeń rekreacyjnych nie należy umieszczać żadnych innych elementów.
  2. Fundamenty urządzeń wykonywać zgodnie z opisem technicznym.
  3. Nawierzchnię placu wykonać jako trawiastą po uprzednim wyrównaniu oraz oczyszczeniu terenu.
  4. Przy wykonaniu robót należy stosować jedynie materiały budowlane oraz elementy odpowiadające atestom technicznym oraz ustaleniom odpowiednich norm.
- Roboty budowlane wykonywać zgodnie z zasadami sztuki budowlanej oraz obowiązującymi przepisami i normami.

Inwestor	Gmina Świeszyno, Świeszyno 71, 76-024 Świeszyno		
Biurowie projektowe	 Buro Projektowe	Mariusz Januszewski Korkowa 71c 76-024 Świeszyno	tel. 502 255 881 www.bom-projekt.pl mobi.bom-projekt.pl
Adres	Zęgrze Pom. dz. nr 118/28, gm. Świeszyno	Brzoza Architektoniczno-konstrukcyjna	Skala 1:200
Opracowanie	Kinga Moterka	–	07.2020
Projektował	Mariusz Januszewski	ZAP/0008/POOK/09	07.2020
Projektował	Andrzej Jyszecki	A/PNB/8300/124/79	07.2020
Temat	Projekt rozmieszczenia obiektów mojej architektury na placu rekreacyjnym w Zęgrzu Pom.		
Opis rysunku	Rozmieszczenie elementów		Nr rysunku 2