


LEGENDA:

- ① – huśtawka podwójna + bocianie gniazdo
- ② – stojak na rowery
- ③ – sprzężnowiec
- ④ – zestaw zabawowy
- ⑤ – karuzela
- ⑥ – sprzężnowiec
- ⑦ – ławka x2
- ⑧ – kosz na śmieci
- ⑨ – tablica regulaminowa


- obszar projektowany
- - - - - projektowane ogrodzenie

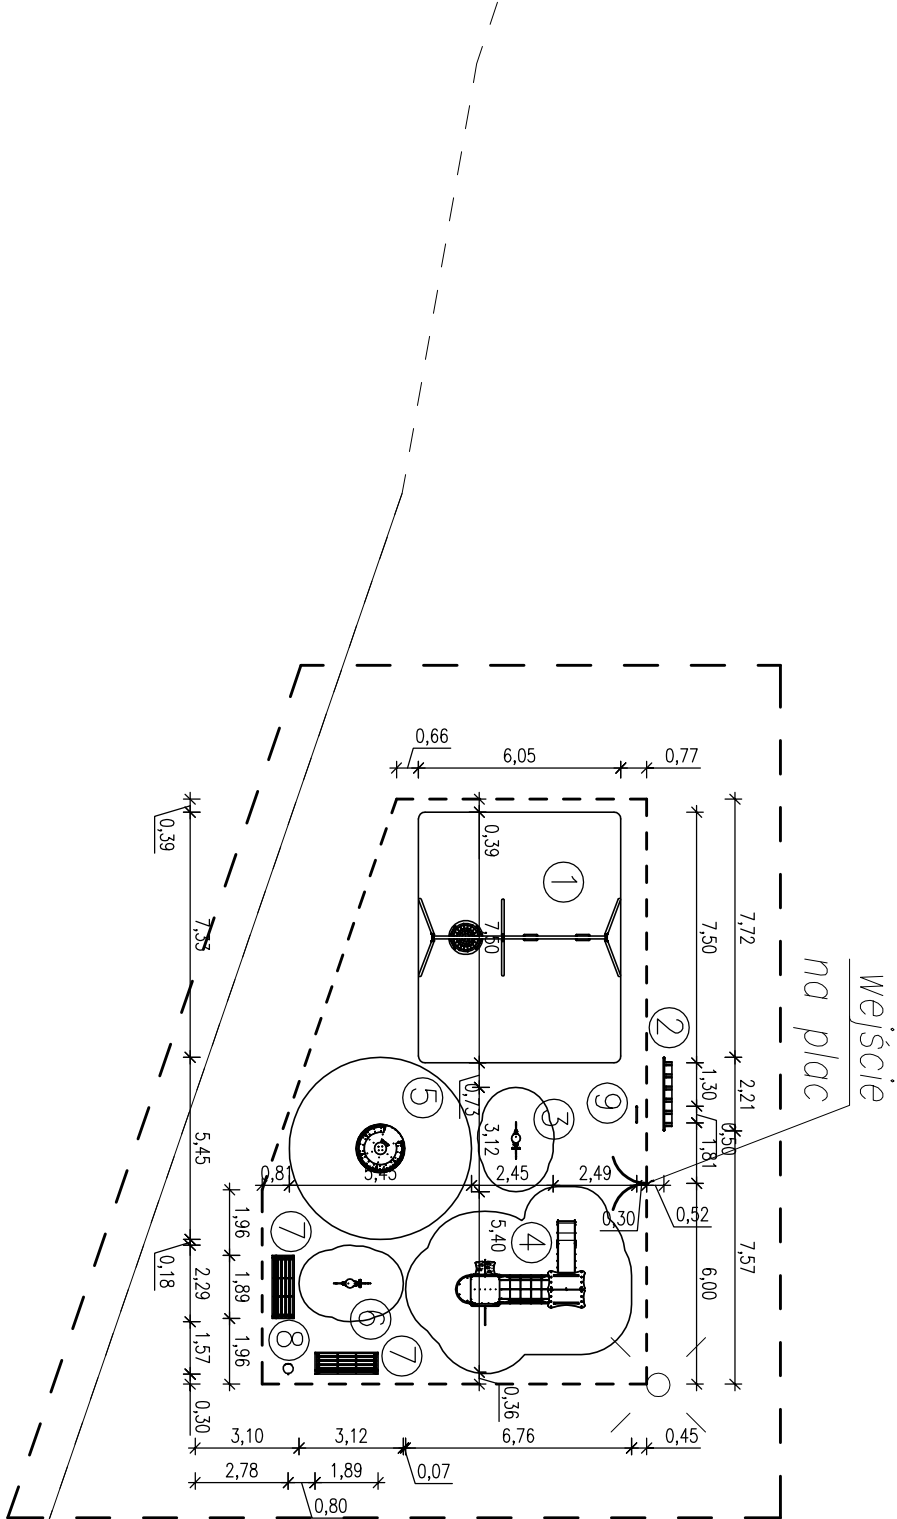

Granica działki 151/2

UWAGI:

1. W zaznaczonych strefach bezpieczeństwa urządzeń rekreacyjnych nie należy umieszczać żadnych innych elementów.
 2. Fundamenty urządzeń wykonywać zgodnie z opisem technicznym.
 3. Nawierzchnię placu wykonać jako trawiastą po uprzednim wyrównaniu oraz oczyszczeniu terenu.
 4. Przy wykonaniu robót należy stosować jedynie materiały budowlane oraz elementy odpowiadające atestom technicznym oraz ustaleniom odpowiednich norm.
- Roboty budowlane wykonywać zgodnie z zasadami sztuki budowlanej oraz obowiązującymi przepisami i normami.

Inwestor	Gmina Świeszyno, Świeszyno 71, 76-024 Świeszyno		
Biurowie projektowe	<div><div><div><div>Mariusz Januszewski</div><div>Konikowo 71c</div><div>76-024 Świeszyno</div><div>mailto:mhorn@horn-projekt.pl</div></div></div><div><div>tel. 502 255 881</div><div>www.horn-projekt.pl</div></div></div>		
Adres	Miedolino dz. nr 151/2, gm. Świeszyno	Branża: Architektoniczno-konstrukcyjna	Skala 1:200
Opracowanie	Kinga Moterka	-	07.2020
Projektował	Mariusz Januszewski	ZAP/0008/P00K/09	07.2020
Projektował	Andrzej Jyszecki	A/PNB/8300/124/79	07.2020
Temat	Projekt rozmieszczenia obiektów na placu rekreacyjnym w Miedolinie		
Opis rysunku	Rozmieszczenie elementów		Nr rysunku 2