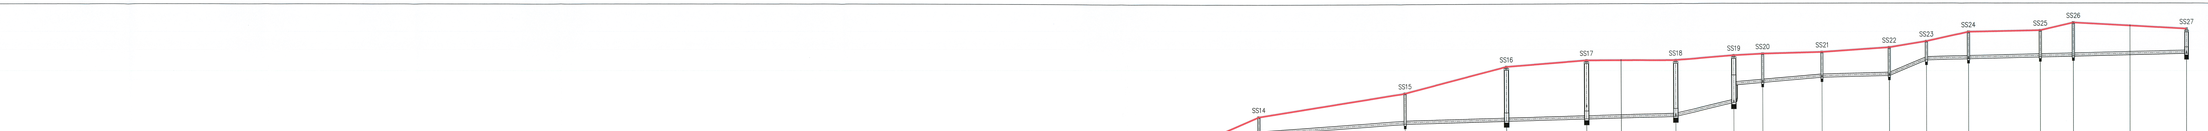
PS1
SS1
SS2
SS3
SS4
SS5
SS6
SS7
SS8
SS9
SS10
SS11
SS12
SS13
SS14
SS15
SS16
SS17
SS18
SS19
SS20
SS21
SS22
SS23
SS24
SS25
SS26
SS27
1:100
1:500
Projekt. poł. rzęd. gminy nasady studzienki w rzędzie zaślepki kołnierz PEHD/PEHD 1.0 MPa
Projekt. poł. rzęd. 75 nasady studzienki w rzędzie zaślepki kołnierz PEHD/PEHD 1.0 MPa
Projektowana studnia DN1200 - Rzędna terenu istn. 35.00 m n.p.m.