



KOLUMNA ODPOWIEETRZAJĄCO–NAPOWIEETRZAJĄCA KN7, TYP PRZEJEZDNY

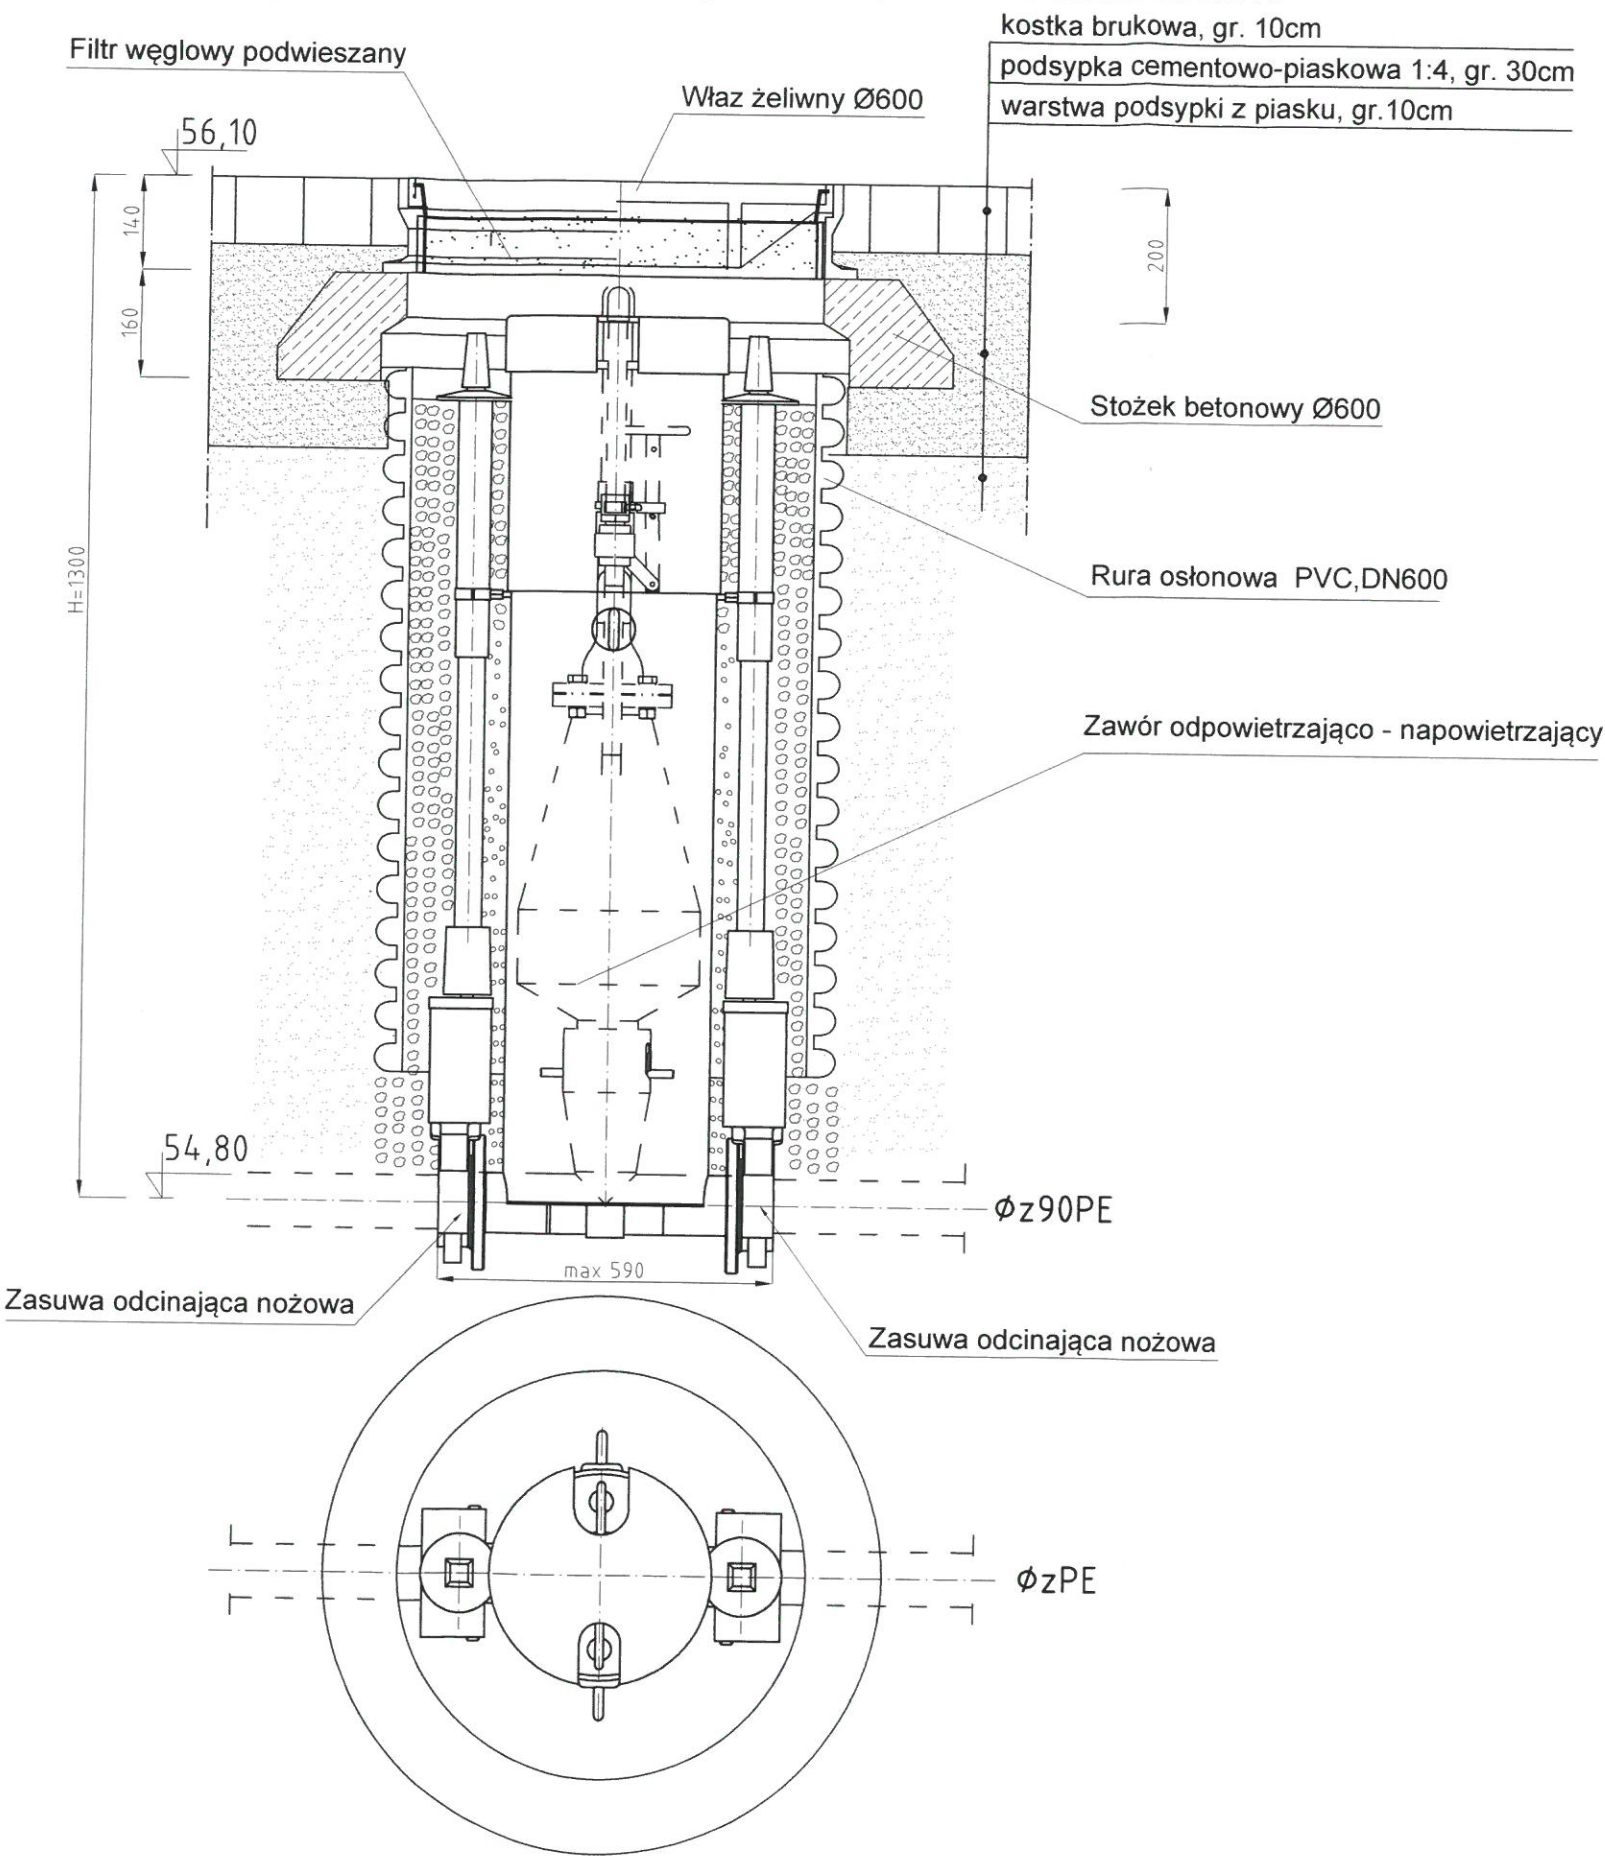

KOLUMNA ODPOWIEETRZAJĄCO–NAPOWIEETRZAJĄCA KN8, TYP NIEPRZEJEZDNY

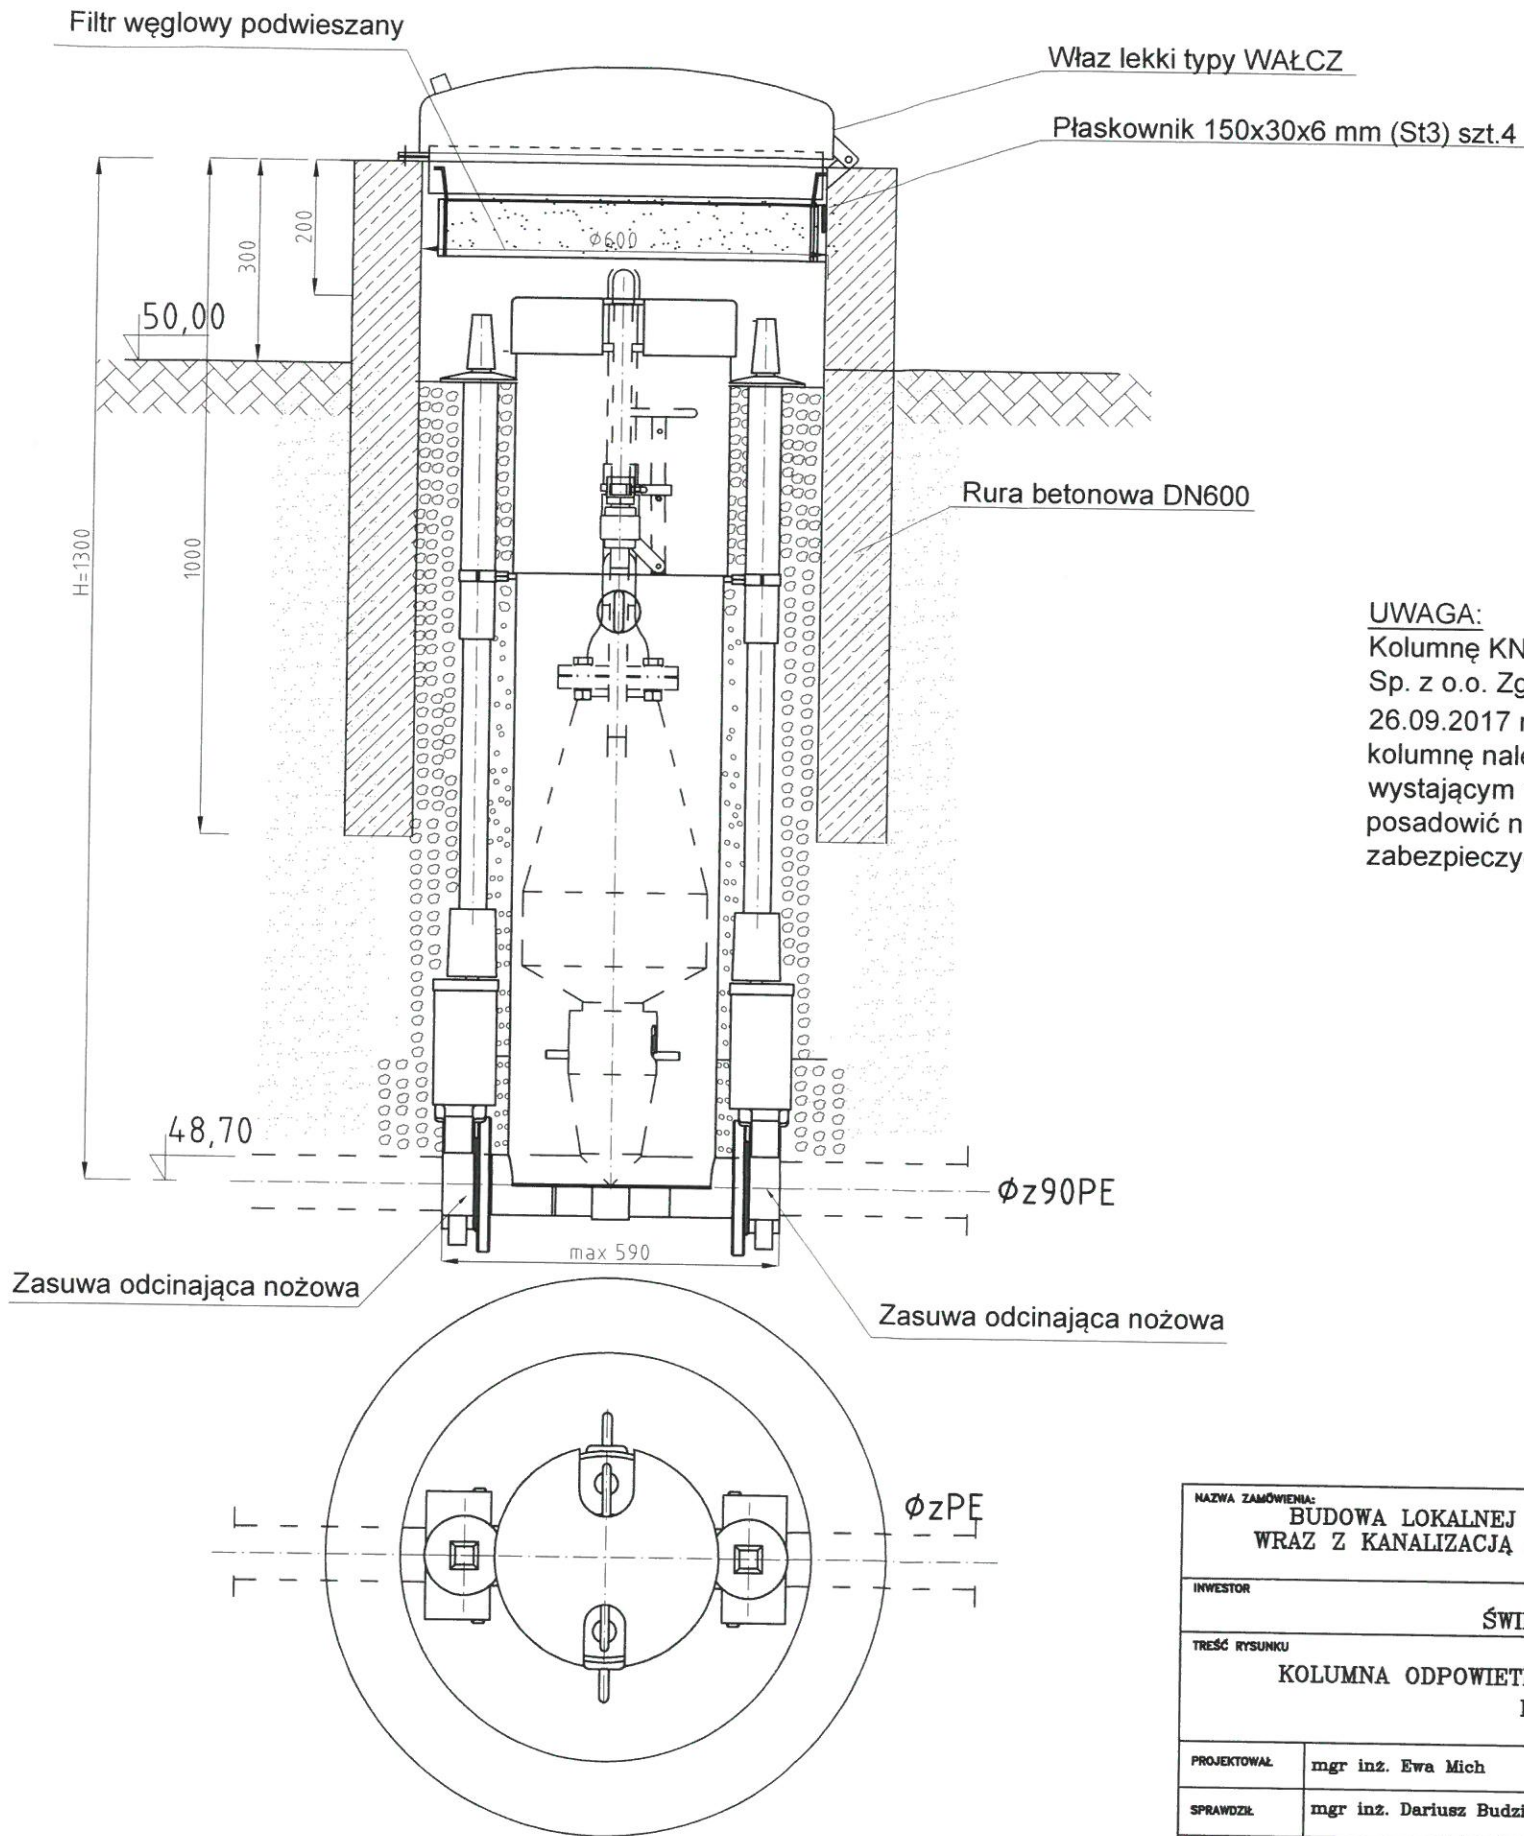

**UWAGA:**  
Kolumnę KN8 zaprojektowano na działce należącej do Zegrol Sp. z o.o. Zgodnie z § 3 pkt.1 porozumienia z dnia 26.09.2017 r. pomiędzy Gminą Świeszyno, a Zegrol Sp. z o.o kolumnę należy zabezpieczyć kręgiem betonowym DN1200, wystającym 1,2m ponad poziom terenu. Krąg należy posadzić na głębokość 0,8m pod powierzchnią terenu i zabezpieczyć pierścieniem betonowym.

|   |                          |   |                  |
|---|--------------------------|---|------------------|
| NAZWA ZAMÓWIENIA:<br>BUDOWA LOKALNEJ OCZYSZCZALNI ŚCIEKÓW W M.ZEGRZE POMORSKIE<br>WRAZ Z KANALIZACJĄ SANITARNA W M. ZEGRZE POMORSKIE, KUROWZEWEC<br>SIERANIE, GM. ŚWIESZYNO |                          |   |                  |
| INWESTOR<br>GMINA ŚWIESZYNO<br>ŚWIESZYNO 71 76-024 ŚWIESZYNO   |                          |   |                  |
| TREŚĆ RYSUNKU<br>KOLUMNA ODPOWIEETRZAJĄCO–NAPOWIEETRZAJĄCA KN7, KN8<br>RZUT I PRZEKRÓJ                                                                                      |                          |   | STADIUM<br>PW    |
| PROJEKTOWAŁ   | mgr inż. Ewa Mich        | WZ UPISOWAŁ<br>ZAP/0204/P008/10 w specjalności instalacyjnej<br>w zakresie sieci, instalacji i urządzeń cieplnych, wenty-<br>lacyjnych, gazowych, wodociągowych i kanalizacyjnych | DATA<br>03.2018  |
| SPRAWDZIŁ   | mgr inż. Dariusz Budzisz | ZAP/0141/PW05/06 w specjalności instalacyjnej<br>w zakresie sieci, instalacji i urządzeń cieplnych, wenty-<br>lacyjnych, gazowych, wodociągowych i kanalizacyjnych                | SKALA<br>bs      |
| PROJEKT<br>PROJEKT WYKONAWCZY KANALIZACJI SANITARNEJ<br>GRAWITACYJNEJ I TŁOCZNEJ Z PRZYŁĄCZAMI W M. SIERANIE<br>WRAZ Z PRZESYŁEM DO ZEGRZA POMORSKIEGO, GM. ŚWIESZYNO       |                          |   | NR RYSUNKU<br>19 |