



STUDNIA KASKADOWA BETONOWA

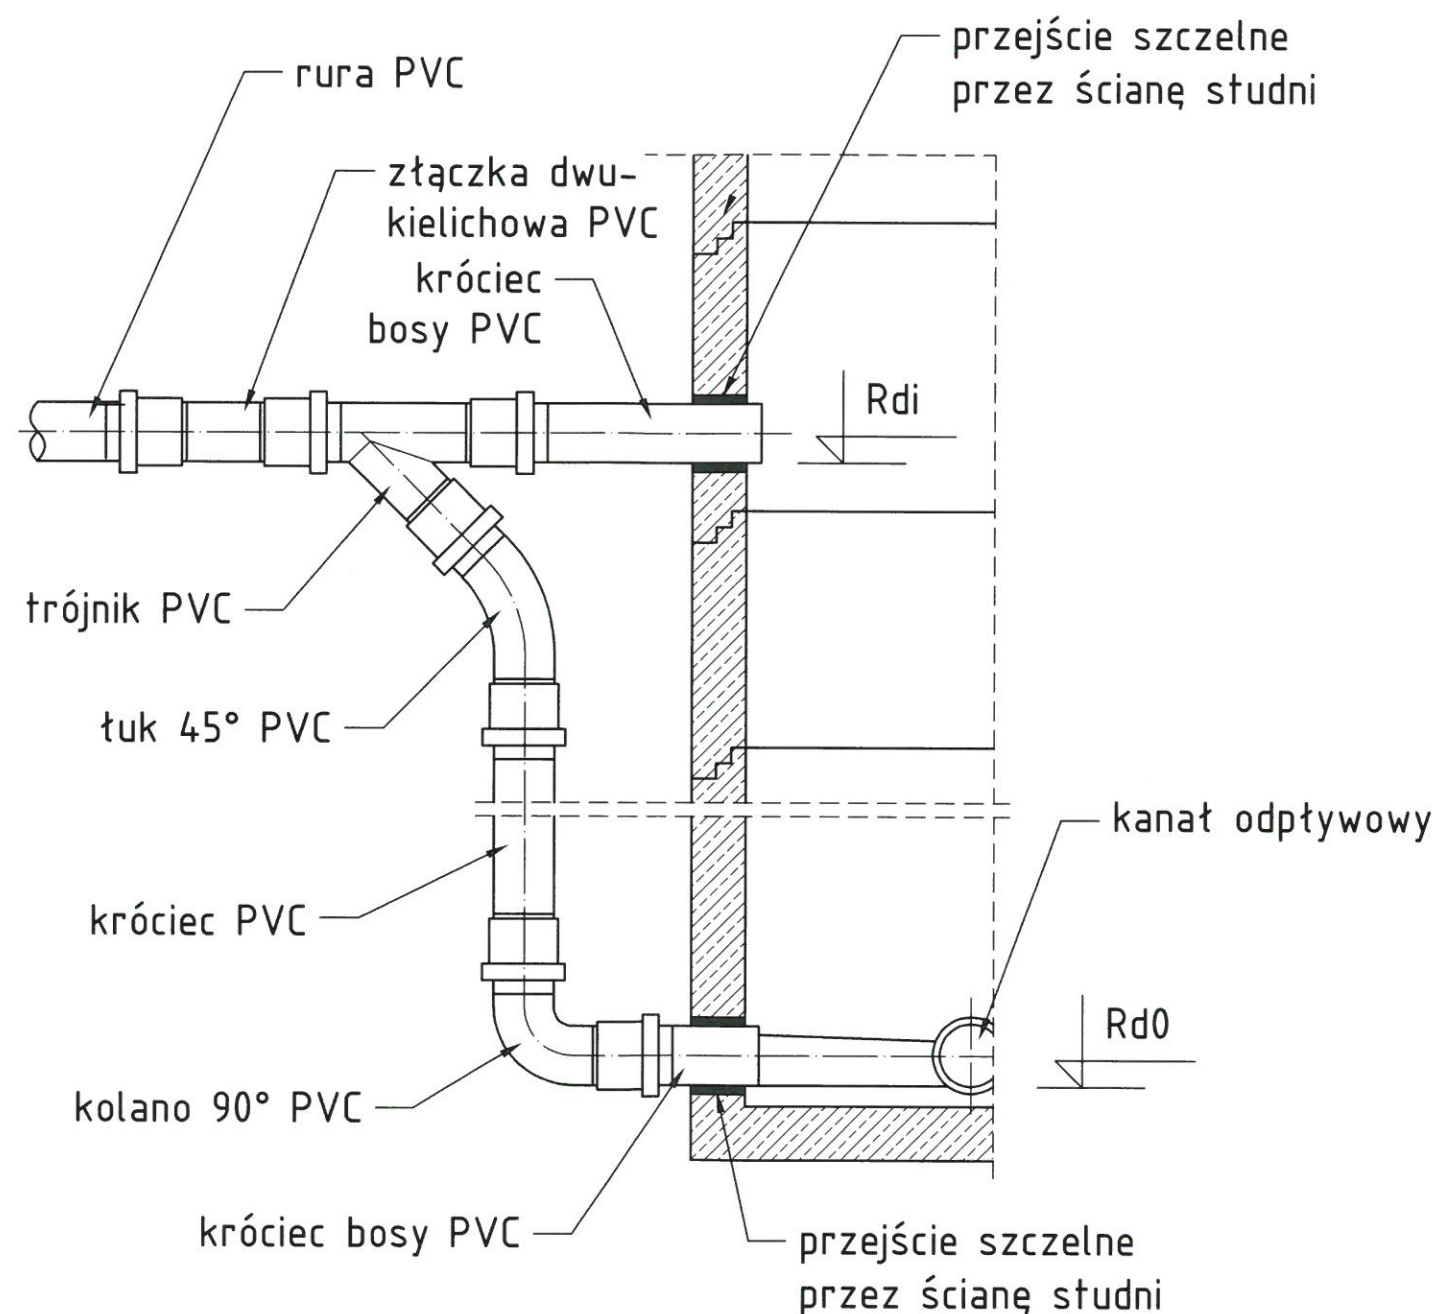

STUDNIA KASKADOWA PVC

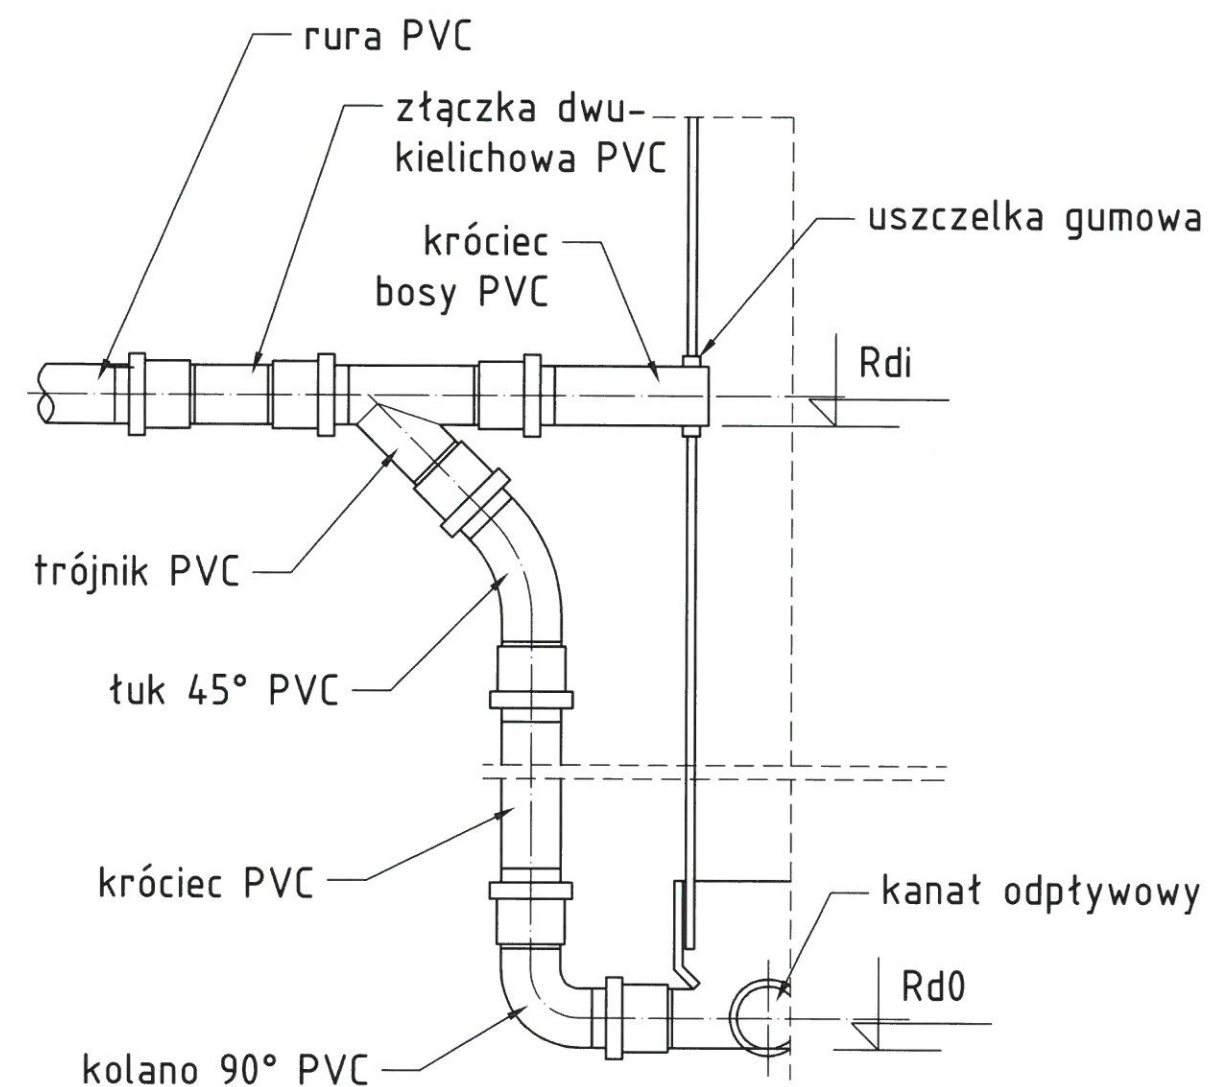

NAZWA ZAMÓWIENIA: BUDOWA LOKALNEJ OCZYSZCZALNI ŚCIEKÓW W M. ZEGRZE POMORSKIE WRAZ Z KANALIZACJĄ SANITARNA W M. ZEGRZE POMORSKIE, KUROWECZ SIERANIE, GM. ŚWIESZYNO			
INWESTOR GMINA ŚWIESZYNO ŚWIESZYNO 71 76-024 ŚWIESZYNO			
TREŚĆ RYSUNKU STUDNIA KASKADOWA PRZEKRÓJ			STADIUM PW
PROJEKTOWAŁ	mgr inż. Ewa Mich	NR UPRAWNIENIA ZAP/0204/POOS/10 w specjalności instalacyjnej w zakresie sieci, instalacji i urządzeń cieplnych, wenty- lacyjnych, gazowych, wodociągowych i kanalizacyjnych	DATA
SPRAWDZIŁ	mgr inż. Dariusz Budzisz	NR UPRAWNIENIA ZAP/0141/PWOS/05 w specjalności instalacyjnej w zakresie sieci, instalacji i urządzeń cieplnych, wenty- lacyjnych, gazowych, wodociągowych i kanalizacyjnych	03.2018
PROJEKT PROJEKT WYKONAWCZY KANALIZACJI SANITARNEJ GRAWITACYJNEJ I TŁOCZNEJ Z PRZYŁĄCZAMI W M. SIERANIE WRAZ Z PRZESYŁEM DO ZEGRZA POMORSKIEGO, GM. ŚWIESZYNO			SKALA bs
			NR RYSUNKU 18