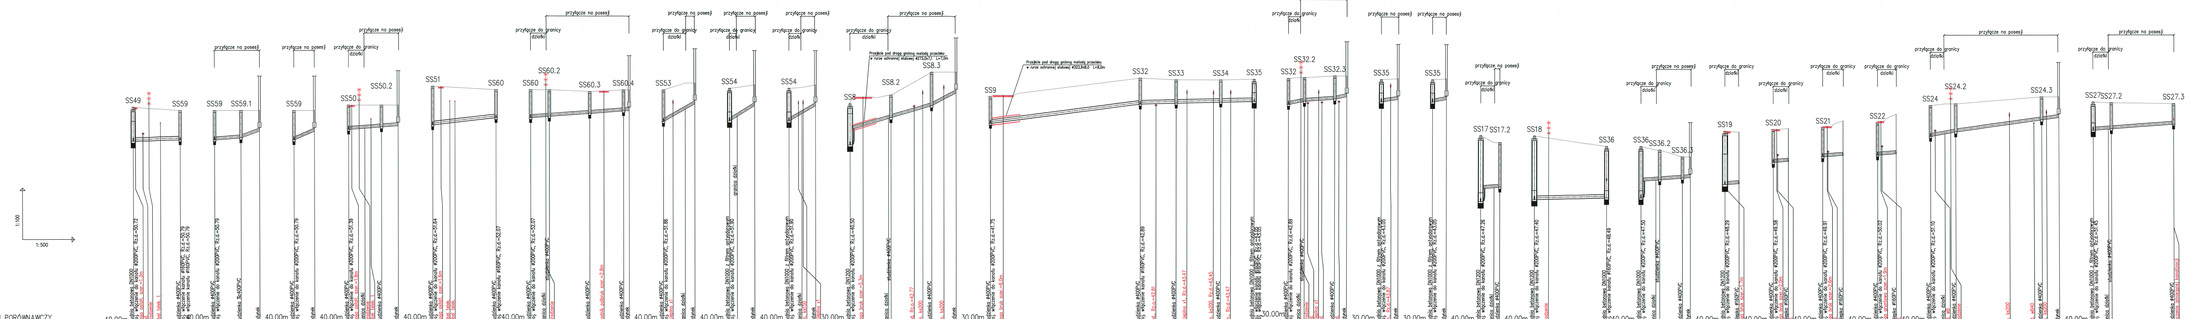


Uwaga:
Kolizje z istniejącym uzbrojeniem podziemnym naniesiono na podstawie map sytuacyjno-wys. w skali 1:500. Nie wyklucza się istnienia na terenie projektowanego przewodu innych urządzeń podziemnych, które nie zostały odnalezione w czasie inwentaryzacji geodezyjnej. Dokładne rzędne włączeń oraz istniejącego uzbrojenia ustalić po odkopaniu i ewentualnie przeprowadzić korektę pod nadzorem projektanta.

| | |
|---|---|
| TEMAT OPRACOWANIA | BUDOWA LOKALNEJ OCZYSZCZALNI ŚCIEKÓW W M. ZEGRZE POMORSKIE WRAZ Z KANALIZACJĄ SANITARNĄ W M. ZEGRZE POMORSKIE, KUROWĘŻYCE, SIEBANIE, GM. ŚWIESZYNO |
| OBIEKT | GMINA ŚWIESZYNO<br>ŚWIESZYNO 75, 76-024 ŚWIESZYNO |
| TREŚĆ RYSUNKU | PROFIL PODSZYTY KANALIZACJI SANITARNEJ GRAWITACYJNEJ<br>ZLEWNIA PS1 |
| BRANŻA | PW |
| PROJEKTOWAŁ | mgr inż. Ewa Mich — Projektowanie w zakresie sieci, instalacji i urządzeń cieplnych, wentylacyjnych, gazowych, wodociągowych i kanalizacyjnych bez ograniczeń w specjalności — Nr uprawnień: MAP/0079/PWOK/15 — Członek Okręgowej Izby Inżynierów Budownictwa |
| SPRAWDZIŁ | mgr inż. Dariusz Sudoł — Projektowanie w zakresie sieci, instalacji i urządzeń cieplnych, wentylacyjnych, gazowych, wodociągowych i kanalizacyjnych bez ograniczeń w specjalności — Nr uprawnień: MAP/0079/PWOK/15 — Członek Okręgowej Izby Inżynierów Budownictwa |
| PROJEKT | PROJEKT WYKONAWCZY KANALIZACJI SANITARNEJ GRAWITACYJNEJ I TŁOCZNEJ Z PRZYŁĄCZAMI W M. ZEGRZE POMORSKIE WRAZ Z PRZESYŁEM DO ZEGRZA POMORSKIEGO, GM. ŚWIESZYNO |
| DATA | 03.2018 |
| SKALA | 1:100/500 |
| NR RYSUNKU | 8 |