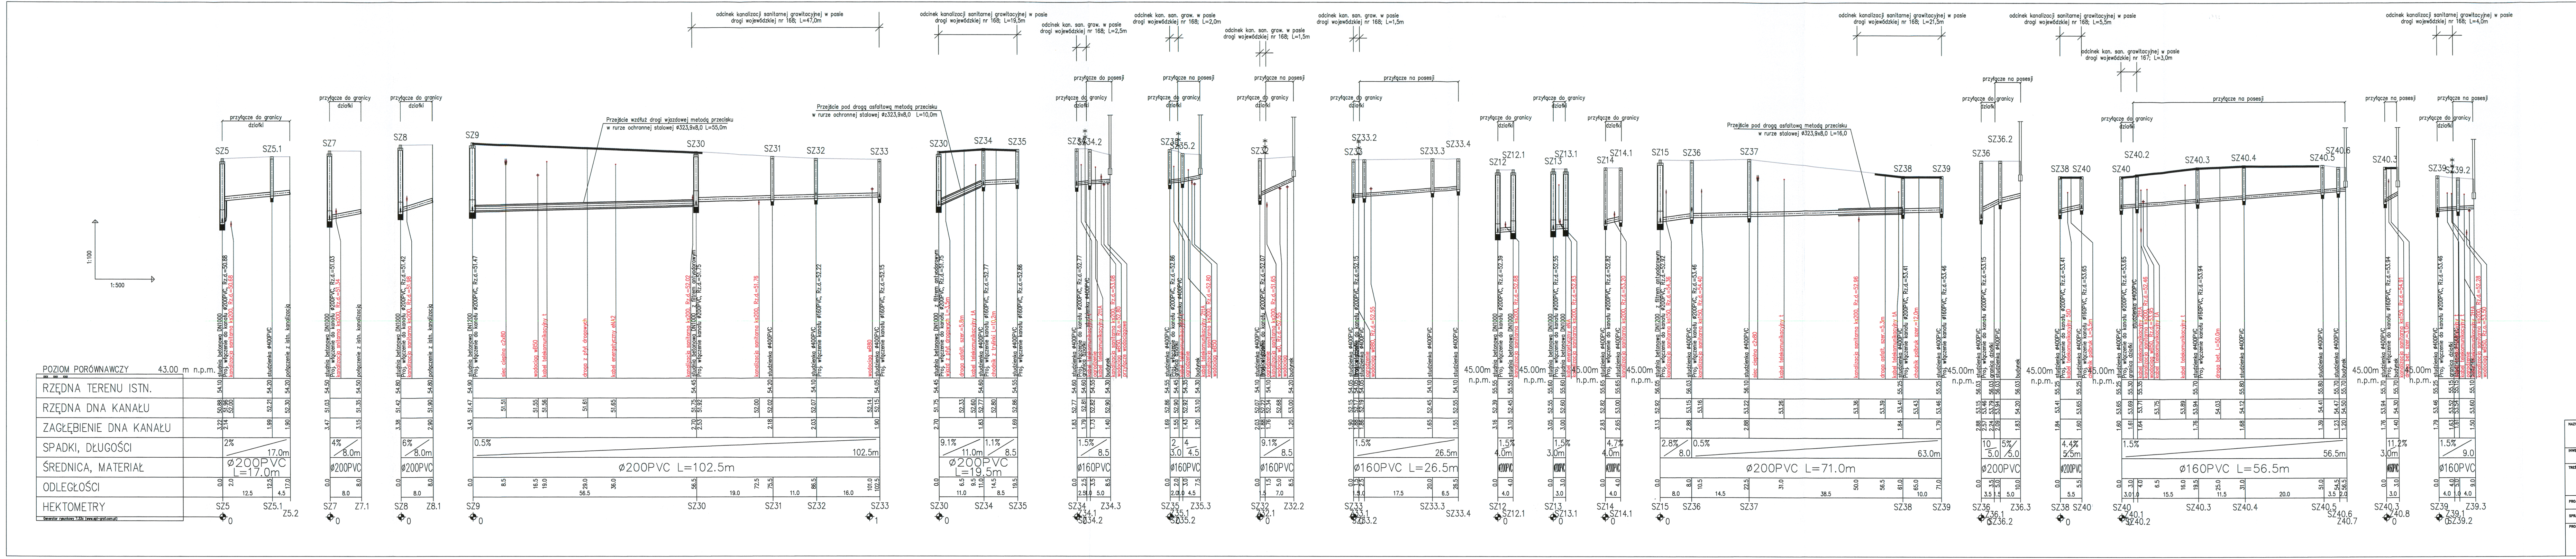
POZIOM PORÓWNAWCZY 43.00 m n.p.m.
RZĘDNA TERENU ISTN.
RZĘDNA DNA KANAŁU
ZAGŁĘBIENIE DNA KANAŁU
SPADKI, DŁUGOŚCI
ŚREDNICA, MATERIAŁ
ODLEGŁOŚCI
HEKTOMETRY
1:100
1:500
Ø200PVC L=17.0m
Ø200PVC
Ø200PVC L=102.5m
Ø200PVC L=19.5m
Ø160PVC
Ø160PVC L=26.5m
Ø200PVC L=71.0m
Ø160PVC L=56.5m
45.00m n.p.m.
SZ5
SZ5.1
Z5.2
SZ7
Z7.1
SZ8
Z8.1
SZ9
SZ30
SZ31
SZ32
SZ33
SZ34
SZ35
SZ33.3
SZ33.4
SZ12
SZ13
SZ14
SZ15
SZ36
SZ37
SZ38
SZ39
SZ40
SZ40.2
SZ40.3
SZ40.4
SZ40.5
SZ40.6
przyłącze do granicy działki
przyłącze na posesji
Przejście wzdłuż drogi wjazdowej metodą przecisku w rurze ochronnej stalowej Ø323,9x8,0 L=55,0m
Przejście pod drogą asfaltową metodą przecisku w rurze ochronnej stalowej Ø323,9x8,0 L=10,0m
Przejście pod drogą asfaltową metodą przecisku w rurze ochronnej stalowej Ø323,9x8,0 L=16,0
odcinek kanalizacji sanitarnej grawitacyjnej w pasie drogi wojewódzkiej nr 168; L=47,0m
Generator rysunkowy 7.33c (www.epi-graf.com.pl)

Uwaga:
Kolizje z istniejącym uzbrojeniem podziemnym naniesiono na podstawie map sytuacyjno-wys. w skali 1:500.
Nie wyklucza się istnienia na terenie projektowanego przewodu innych urządzeń podziemnych, które nie zostały odnalezione w czasie inwentaryzacji geodezyjnej.
Dokładne rzędne włączeń oraz istniejącego uzbrojenia ustalić po odkopaniu i ewentualnie przeprowadzić korektę pod nadzorem projektanta.

NAZWA ZAMÓWIENIA:	BUDOWA LOKALNEJ OCZYSZCZALNI ŚCIEKÓW W M.ZEGRZE POMORSKIE WRAZ Z KANALIZACJĄ SANITARNĄ W M. ZEGRZE POMORSKIE, KUROZWĘCZ SIERANIE, GM. ŚWIESZYNO		
INWESTOR	GMINA ŚWIESZYNO ŚWIESZYNO 71 76-024 ŚWIESZYNO		
TREŚĆ RYSUNKU	PROFIL PODŁUŻNY KANALIZACJI SANITARNEJ GRAWITACYJNEJ ZLEWNIA SZ1		STADIUM PW
PROJEKTOWAŁ	mgr inż. Grzegorz Włoch	NR UPRAWNIEŃ U.73427/24/98 w specjalności instalacyjnej w zakresie sieci, instalacji i urządzeń: wodociągowych i kanalizacyjnych, cieplnych, wentylacyjnych i gazowych	DATA 03.2018
SPRAWDZIŁ	mgr inż. Dariusz Budzisz	NR UPRAWNIEŃ ZAP/0141/PWOS/05 w specjalności instalacyjnej w zakresie sieci, instalacji i urządzeń cieplnych, wentylacyjnych, gazowych, wodociągowych i kanalizacyjnych	
PROJEKT	PROJEKT WYKONAWCZY KANALIZACJI SANITARNEJ GRAWITACYJNEJ I TŁOCZNEJ WRAZ Z PRZYŁĄCZAMI W MIEJSCOWOŚCI ZEGRZE POMORSKIE, GM. ŚWIESZYNO	SKALA 1:100/500	NR RYSUNKU 7