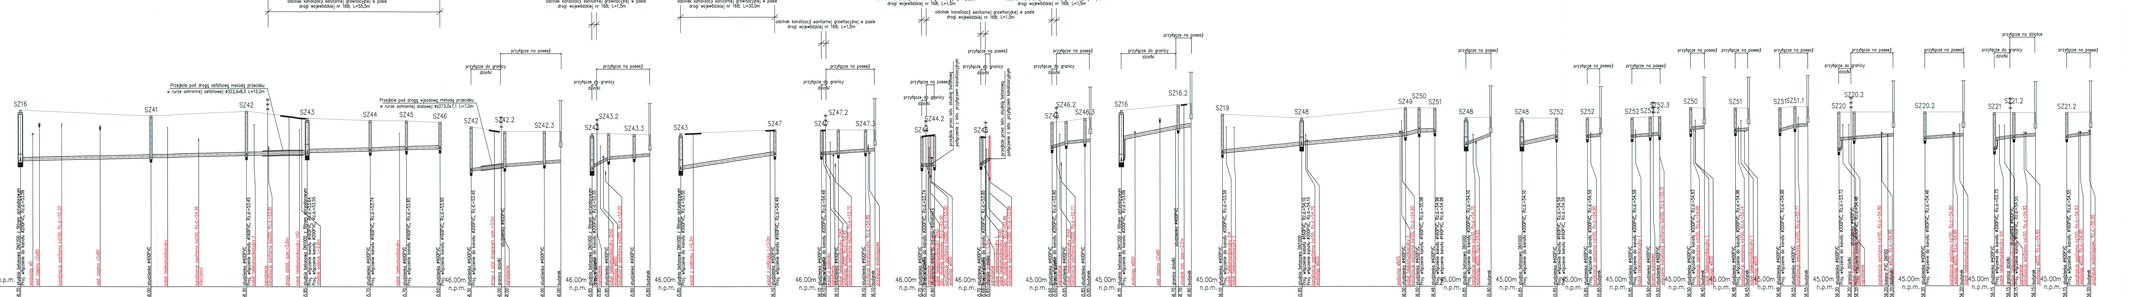

POZIOM PORÓWNAWCZY	45,00 m n.p.m.
RZĘDNA TERENU ISTN.	
RZĘDNA DNA KANAŁU	
ZAGŁĘBIENIE DNA KANAŁU	
SPADKI, DŁUGOŚCI	
ŚREDNICA, MATERIAŁ	
ODLEGŁOŚCI	
HEKTOMETRY	

Uwaga:
Kolizje z istniejącym uzbrojeniem podziemnym naniesiono na podstawie mapy sytuacyjno-wys. w skali 1:500. Nie wykluczo się istnienia na terenie projektowanego przewodu innych urządzeń podziemnych, które nie zostały odnalezione w czasie inwentaryzacji geodezyjnej. Dokładne rzędne włączeń oraz istniejącego uzbrojenia ustalić po odkopaniu i ewentualnie przeprowadzić korektę pod nadzorem projektanta.

nazwa inwestycji	BUDOWA LOKALNEJ OCZYSZCZALNI ŚCIEKÓW W M.SZCZUKI POMORSKIE WRAZ Z KANALIZACJĄ SANITARNĄ DLA MIEJSCOWOŚCI POMORSKIE, KUROWIECZ SZCZUKA DLA MIEJSCOWOŚCI SZCZUKA, GM. ŚWIEBODZINO GMINA ŚWIEBODZINO 75 76-034 ŚWIEBODZINO
nazwa rysunku	PROFIL PODŁUŻNY KANALIZACJI SANITARNEJ GRAWITACYJNEJ SŁEMOWA DZI
projektował	mgr inż. Grzegorz Wiech
sprawdził	mgr inż. Dariusz Bodlak
projekt	PROJEKT WYKONAWCZY KANALIZACJI SANITARNEJ GRAWITACYJNEJ I TŁOCZNEJ WRAZ Z PRZYŁĄCZAMI W MIEJSCOWOŚCI ZBĄSZEK POMORSKIE, GM. ŚWIEBODZINO
skala	1:100/500
nr rysunku	8
stadium	PW
data	03.2018