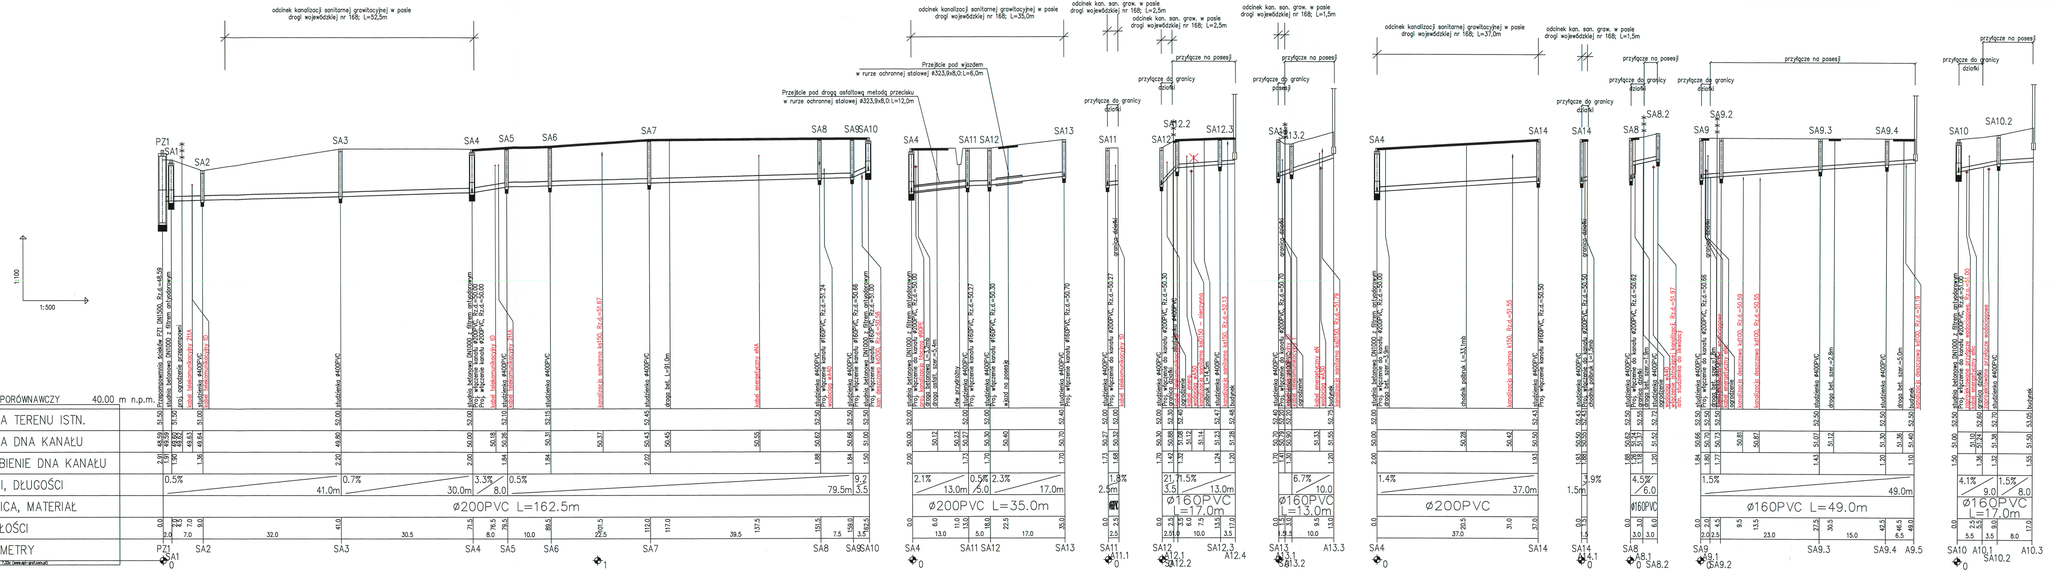

Uwaga:
Kolizje z istniejącym uzbrojeniem podziemnym naniesiono na podstawie map sytuacyjno-wys. w skali 1:500. Nie wyklucza się istnienia na terenie projektowanego przewodu innych urządzeń podziemnych, które nie zostały odnalezione w czasie inwentaryzacji geodezyjnej. Dokładne rzędne włączeń oraz istniejącego uzbrojenia ustalić po odkopaniu i ewentualnie przeprowadzić korektę pod nadzorem projektanta.

NAZWA ZAMIERZENIA:	BUDOWA LOKALNEJ OCZYSZCZALNI ŚCIEKÓW W M.ZEGRZE POMORSKIE WRAZ Z KANALIZACJĄ SANITARNĄ W M. ZEGRZE POMORSKIE, KUROZWĘCZ SIERANIE, GM. ŚWIESZYNO	
INWESTOR	GMINA ŚWIESZYNO ŚWIESZYNO 71 76-024 ŚWIESZYNO	
TREŚĆ RYSUNKU	PROFIL PODRUŻNY KANALIZACJI SANITARNEJ GRAWITACYJNEJ ZLEWNIA PZI	STADIUM PW
PROJEKTOWAŁ	mgr inż. Grzegorz Wlech	DATA 03.2018
SPRAWDZIŁ	mgr inż. Dariusz Budzisz	
PROJEKT	PROJEKT WYKONAWCZY KANALIZACJI SANITARNEJ GRAWITACYJNEJ I TŁOCZNEJ WRAZ Z PRZYŁĄCZAMI W MIEJSCOWOŚCI ZEGRZE POMORSKIE, GM. ŚWIESZYNO	SKALA 1:100/500 NR RYSUNKU 3