



STUDNIA KASKADOWA BETONOWA

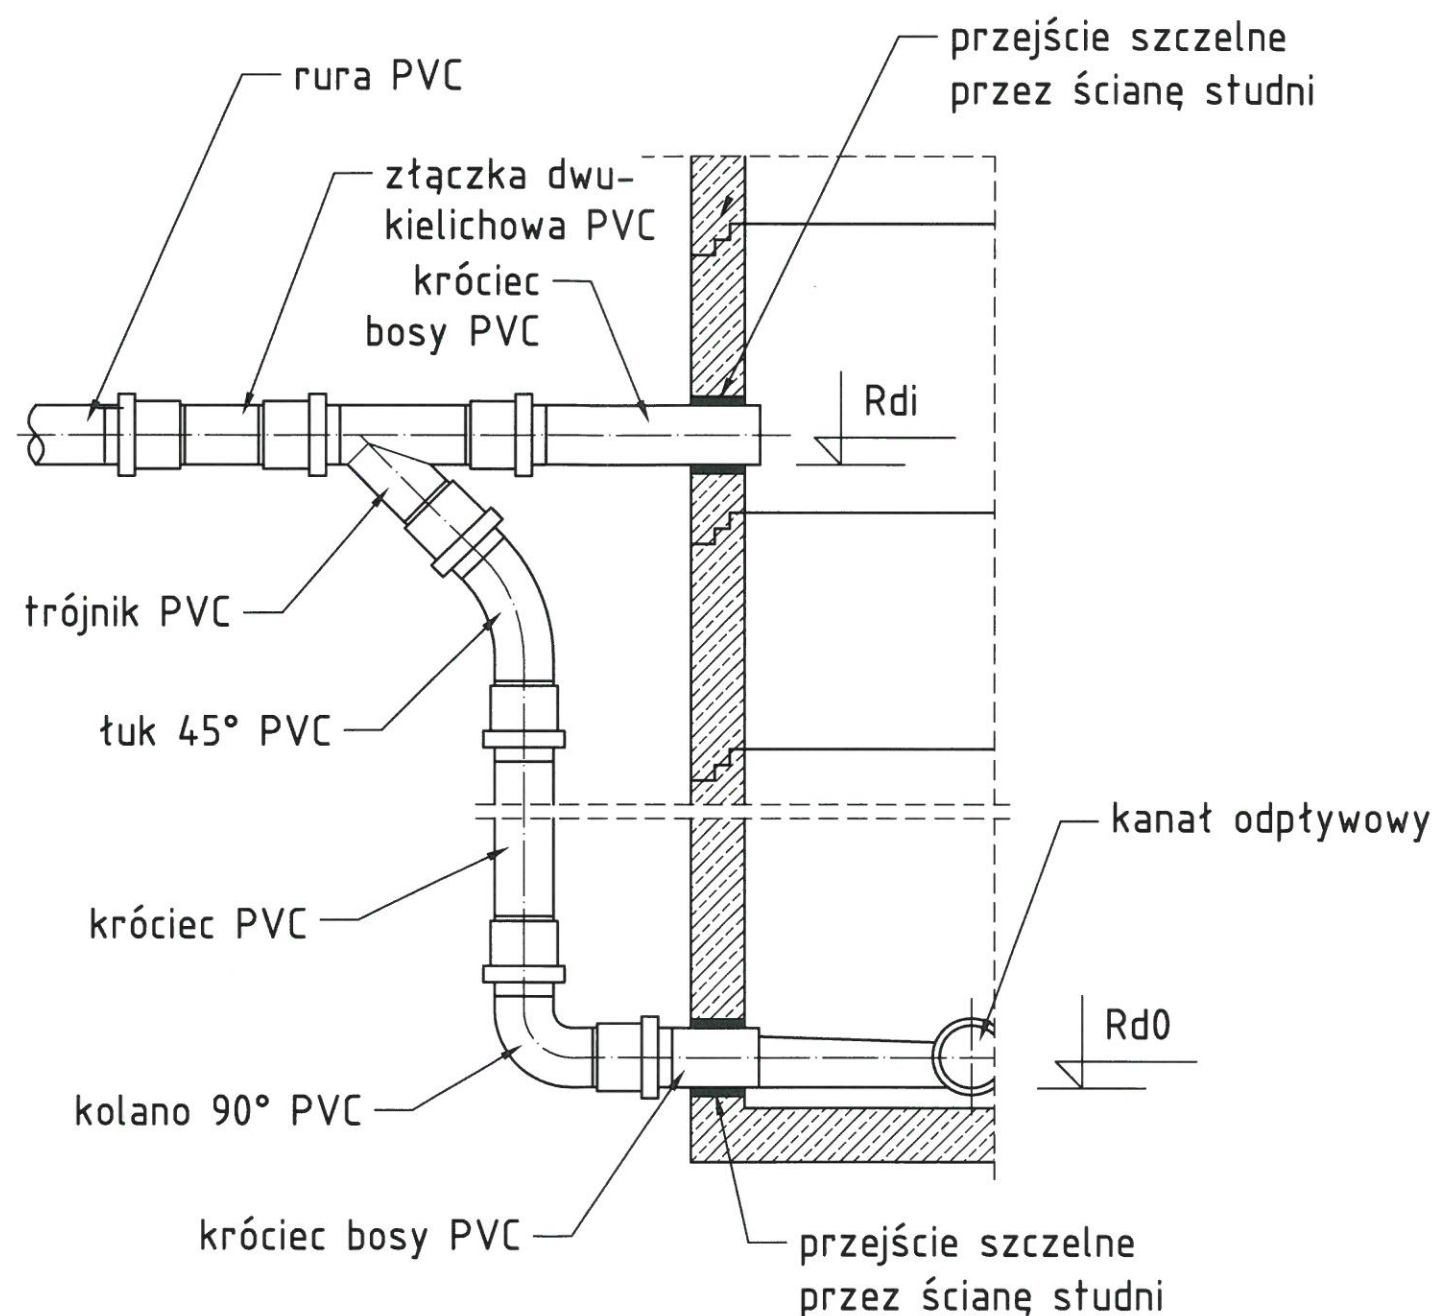

STUDNIA KASKADOWA PVC

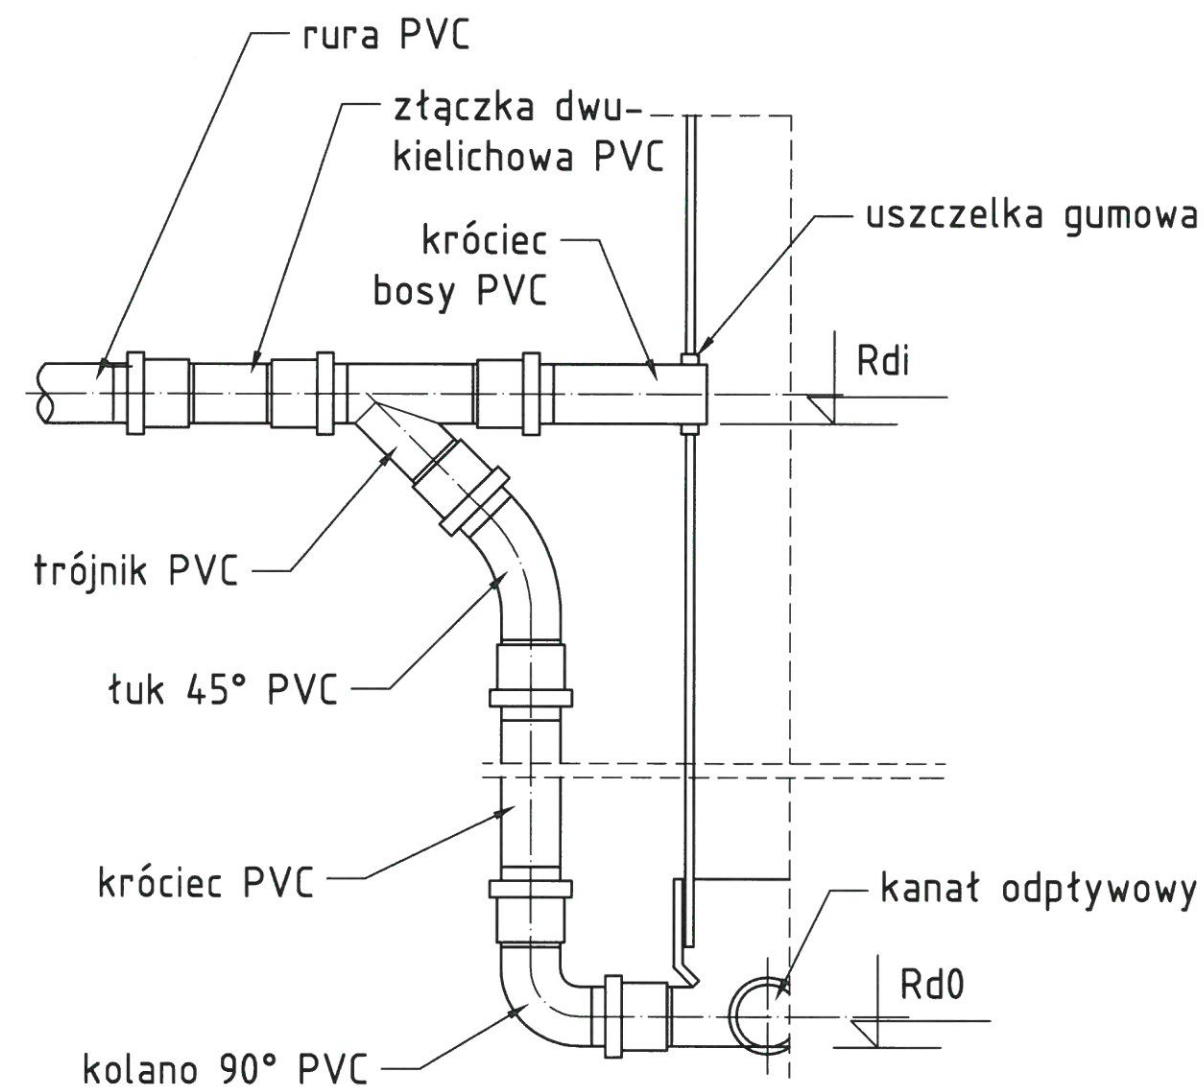

NAZWA ZAMÓWIENIA: BUDOWA LOKALNEJ OCZYSZCZALNI ŚCIEKÓW W M. ZEGRZE POMORSKIE WRAZ Z KANALIZACJĄ SANITARNA W M. ZEGRZE POMORSKIE, KUROZWĘCZ SIERANIE, GM. ŚWIESZYNO			
INWESTOR GMINA ŚWIESZYNO ŚWIESZYNO 71 76-024 ŚWIESZYNO			
TREŚĆ RYSUNKU STUDNIA KASKADOWA PRZEKRÓJ			STADIUM PW
PROJEKTOWAŁ	mgr inż. Grzegorz Włoch	mgr inż. Grzegorz Włoch U.73427/24/98 w specjalności instalacyjnej w zakresie sieci, instalacji i urządzeń wodocigowych i kanalizacyjnych, ciepłych, wentylacyjnych i gazowych	DATA 03.2018
SPRAWDZIŁ	mgr inż. Dariusz Budzisz	mgr inż. Dariusz Budzisz ZAP/0141/PWOS/05 w specjalności instalacyjnej w zakresie sieci, instalacji i urządzeń ciepłych, wentylacyjnych, gazowych, wodocigowych i kanalizacyjnych	
PROJEKT PROJEKT WYKONAWCZY KANALIZACJI SANITARNEJ GRAWITACYJNEJ I TŁOCZNEJ WRAZ Z PRZYŁĄCZAMI W MIEJSCOWOŚCI ZEGRZE POMORSKIE, GM. ŚWIESZYNO			SKALA bs NR RYSUNKU 15