


KOLUMNA ODPOWIETRZAJĄCO-NAPOWIETRZAJĄCA KN1, KN2, KN3 TYP PRZEJEZDNY

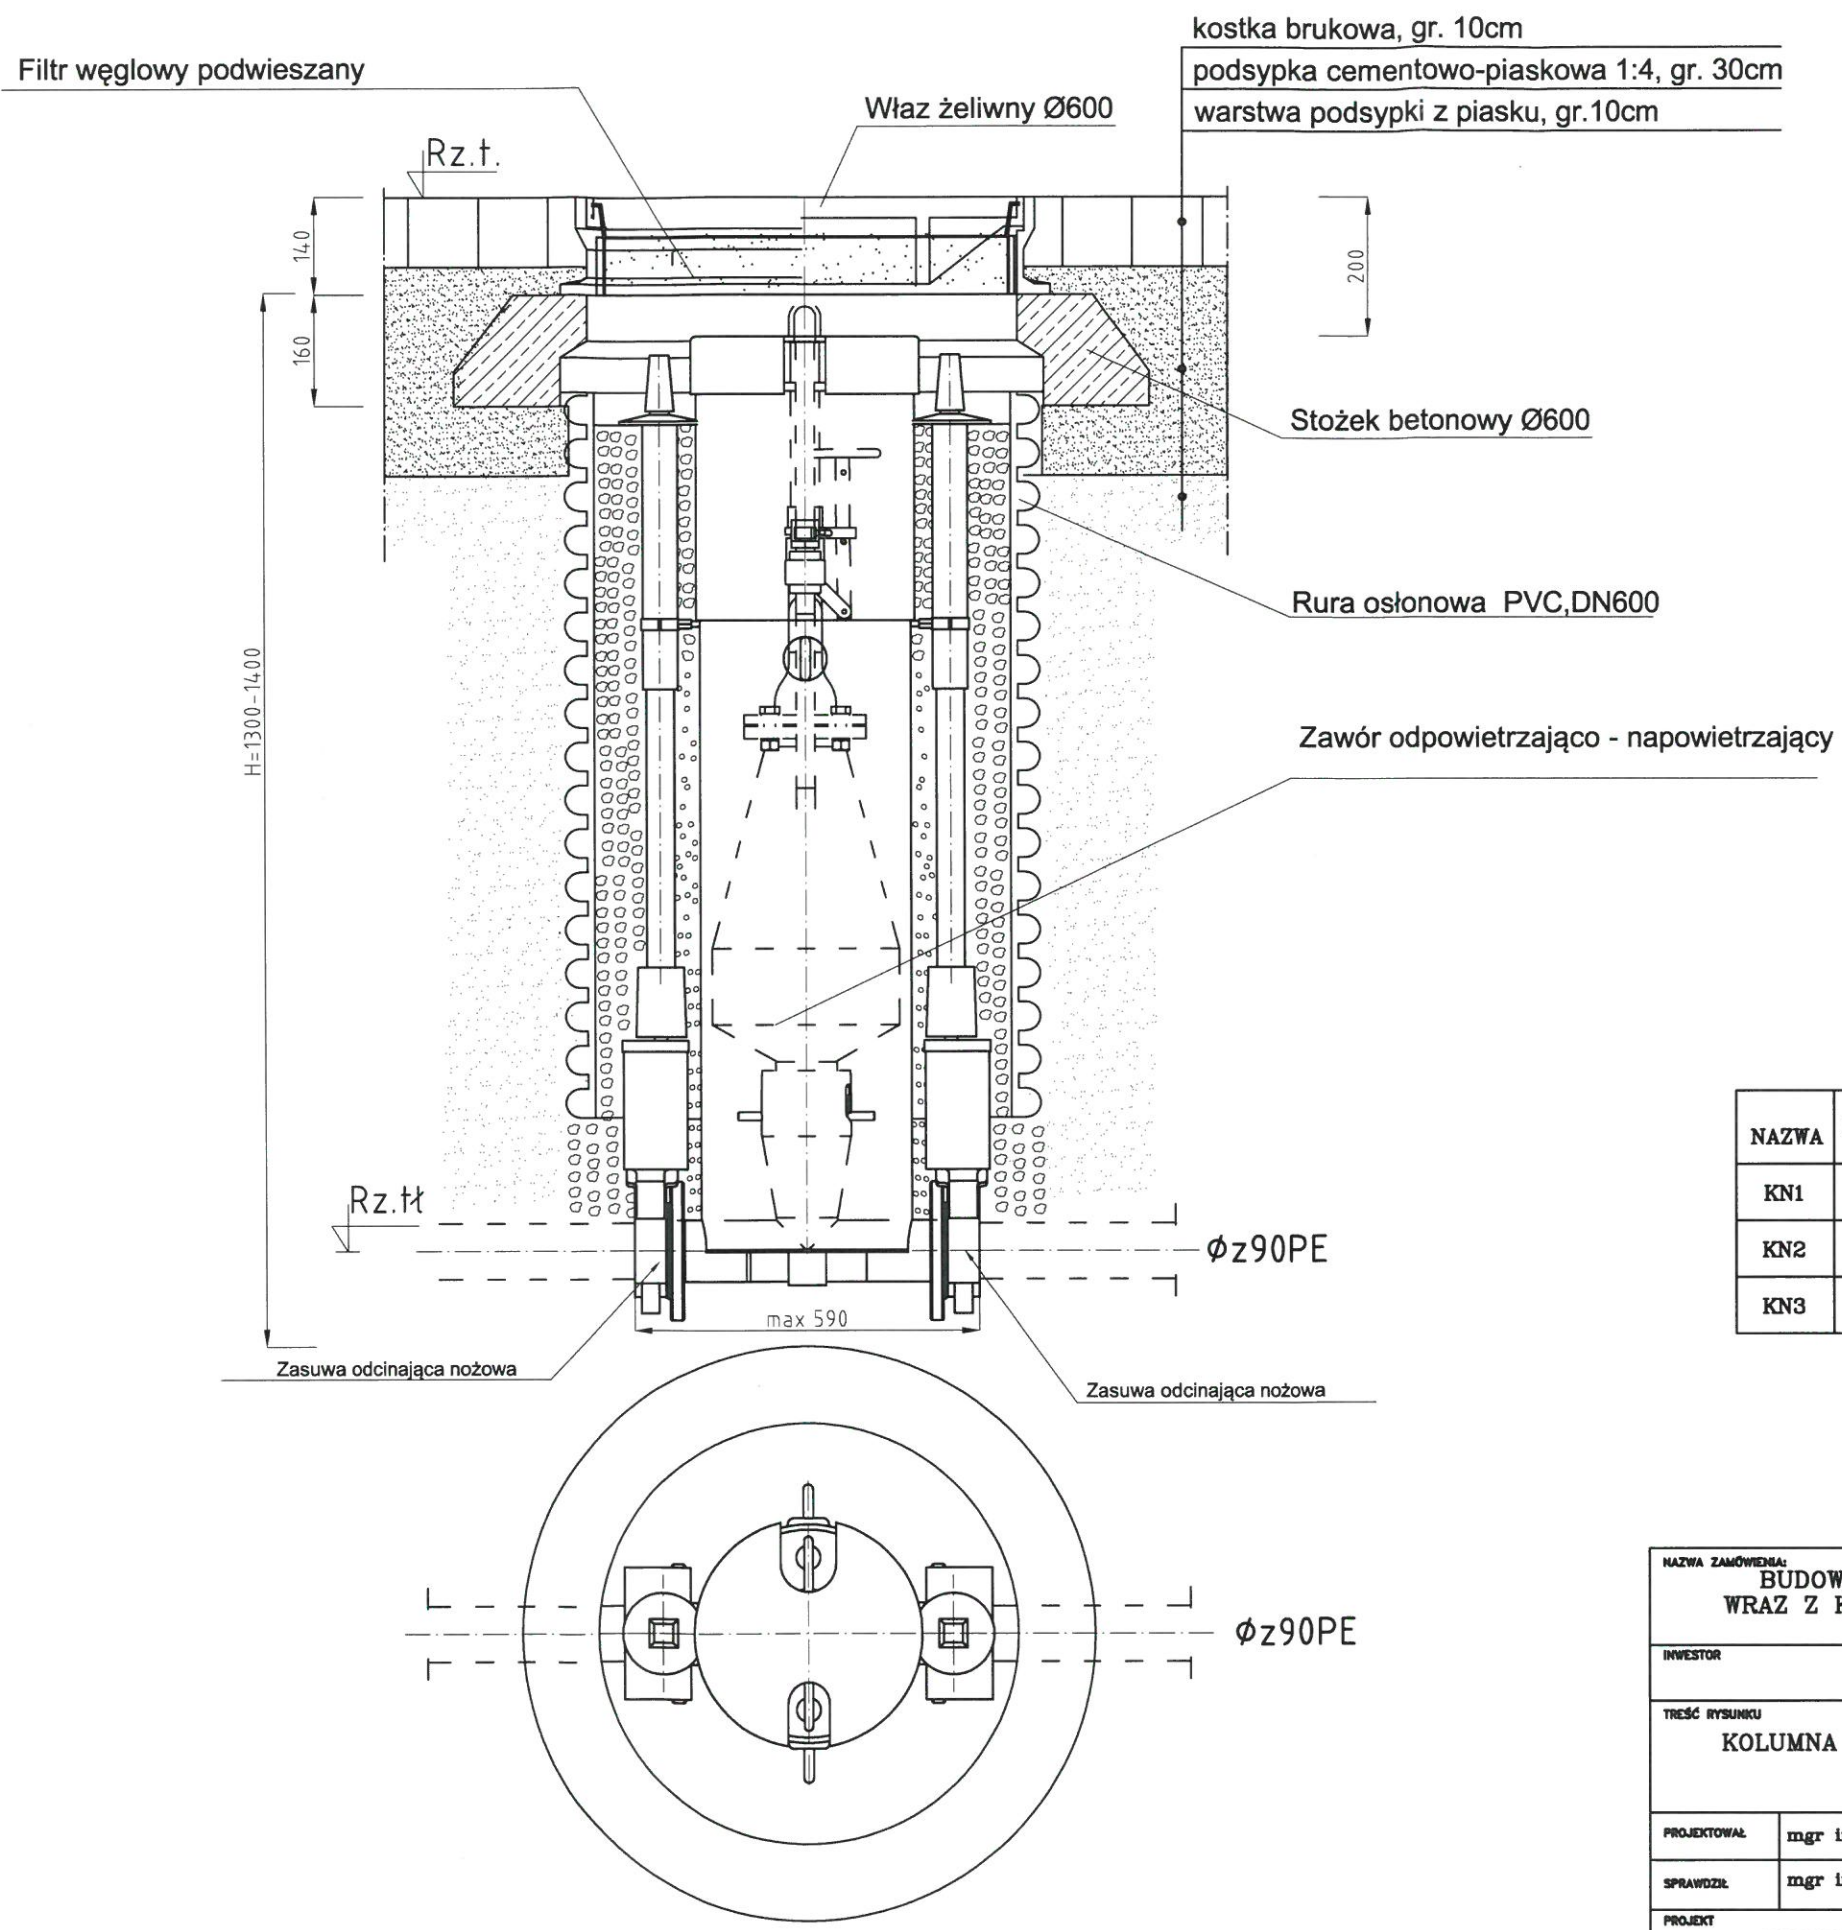

NAZWA	RZĘDNA TERENU Rz.t [m npm]	RZĘDNA DNA (rz.osi tłocznego) Rz.tł. [m npm]	UWAGI: lokalizacja/ rodzaj włazu	H [mm]	średnica tłocznego Øz PE
KN1	53,28	51,98	typ przejezdny	1300	90PE
KN2	51,50	50,10	typ przejezdny	1400	90PE
KN3	52,80	51,45	typ przejezdny	1350	90PE

NAZWA ZAMÓWIENIA: BUDOWA LOKALNEJ OCZYSZCZALNI ŚCIEKÓW W M.ZEGRZE POMORSKIE WRAZ Z KANALIZACJĄ SANITARNA W M. ZEGRZE POMORSKIE, KUROWZEWĆ SIERANIE, GM. ŚWIESZYNO				
INWESTOR GMINA ŚWIESZYNO ŚWIESZYNO 71 76-024 ŚWIESZYNO				
TREŚĆ RYSUNKU KOLUMNA ODPOWIEETRZAJĄCO-NAPOWIEETRZAJĄCA KN1, KN2, KN3 RZUT I PRZEKRÓJ				STADIUM PW
PROJEKTOWAŁ	mgr inż. Grzegorz Włoch	nr uprawnień U.73427/24/06 w specjalności instalacyjnej w zakresie sieci, instalacji i urządzeń: wodociągowych i kanalizacyjnych, cieplnych, wentylacyjnych i odziewnych		DATA 03.2018
SPRAWDZIŁ	mgr inż. Dariusz Budzisz	nr uprawnień ZAP/0141/PWOS/06 w specjalności instalacyjnej w zakresie sieci, instalacji i urządzeń: cieplnych, wentylacyjnych, gazowych, wodociągowych i kanalizacyjnych		
PROJEKT PROJEKT WYKONAWCZY KANALIZACJI SANITARNEJ GRAWITACYJNEJ I TŁOCZNEJ WRAZ Z PRZYŁĄCZAMI W MIEJSCOWOŚCI ZEGRZE POMORSKIE, GM. ŚWIESZYNO				SKALA bs NR RYSUNKU 16