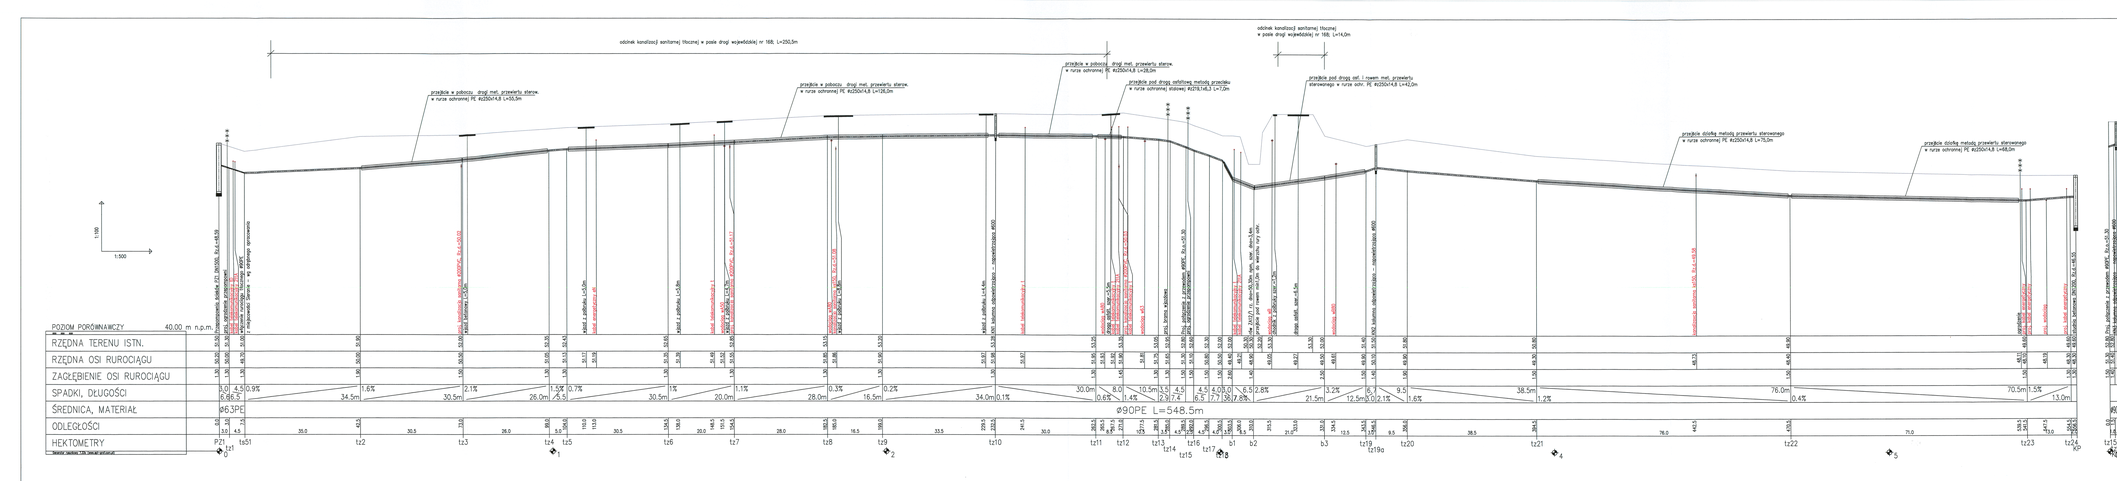

SCHEMAT WĘZŁA MONTAŻOWEGO ts51

SCHEMAT WĘZŁA MONTAŻOWEGO tz15

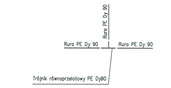

Uwaga:
Kolizje z istniejącym uzbrojeniem podziemnym naniesiono na podstawie map sytuacyjno–wys. w skali 1:500. Nie wyłucza się istnienia na terenie projektowanego przewodu innych urządzeń podziemnych, które nie zostały odnalezione w czasie inwentaryzacji geodezyjnej. Dokładne rzędne włączeń oraz istniejącego uzbrojenia ustalić po odkopaniu i ewentualnie przeprowadzić korektę pod nadzorem projektanta.

NAZWA ZAMIERZENIA	BUDOWA LOKALNEJ OCZYSZCZALNI ŚCIEKÓW W M.ZEGRZE POMORSKIE WRAZ Z KANALIZACJĄ SANITARNĄ W M. ZEGRZE POMORSKIE, KUROWĘCZ SIERAKINO, GM. ŚWIESZYNO
INWESTOR	GMINA ŚWIESZYNO ŚWIESZYNO 77, 76-032 ŚWIESZYNO
TEMAT RYSUNKU	PROFIL PODŁUŻNY KANALIZACJI SANITARNEJ TŁOCZNEJ ELEWNIA PZ1 i PZ2
PROJEKTOWAŁ	mgr inż. Grzegorz Wenda
SPRAWDZIŁ	mgr inż. Dariusz Budzisz
FAZA	PROJEKT BUDOWLANY PROJEKT WYKONAWCZY INWENTARYZACJA GEODEZYJNA
PROJEKT	PROJEKT WYKONAWCZY KANALIZACJI SANITARNEJ GRAWITACYJNEJ I TŁOCZNEJ WRAZ Z PRZYŁĄCZAMI W MIEJSCOWOŚCI ZEGRZE POMORSKIE, GM. ŚWIESZYNO
STADIUM	PW
DATA	03.2018
SKALA	1:100/500
NR RYSUNKU	10